

ESTADO DO RIO GRANDE DO SUL


PREFEITURA MUNICIPAL DE CHARQUEADAS

PROJETO DE PAVIMENTAÇÃO


LOCAL: RUA PARAGUAI

TRECHO: AVENIDA COLÔMBIA ATÉ A RUA WASHINGTON

ÁREA: $221,53\text{m} \times 7,00\text{m} + 1,85 \text{ (BOCAS)} = 1.552,56 \text{ m}^2$

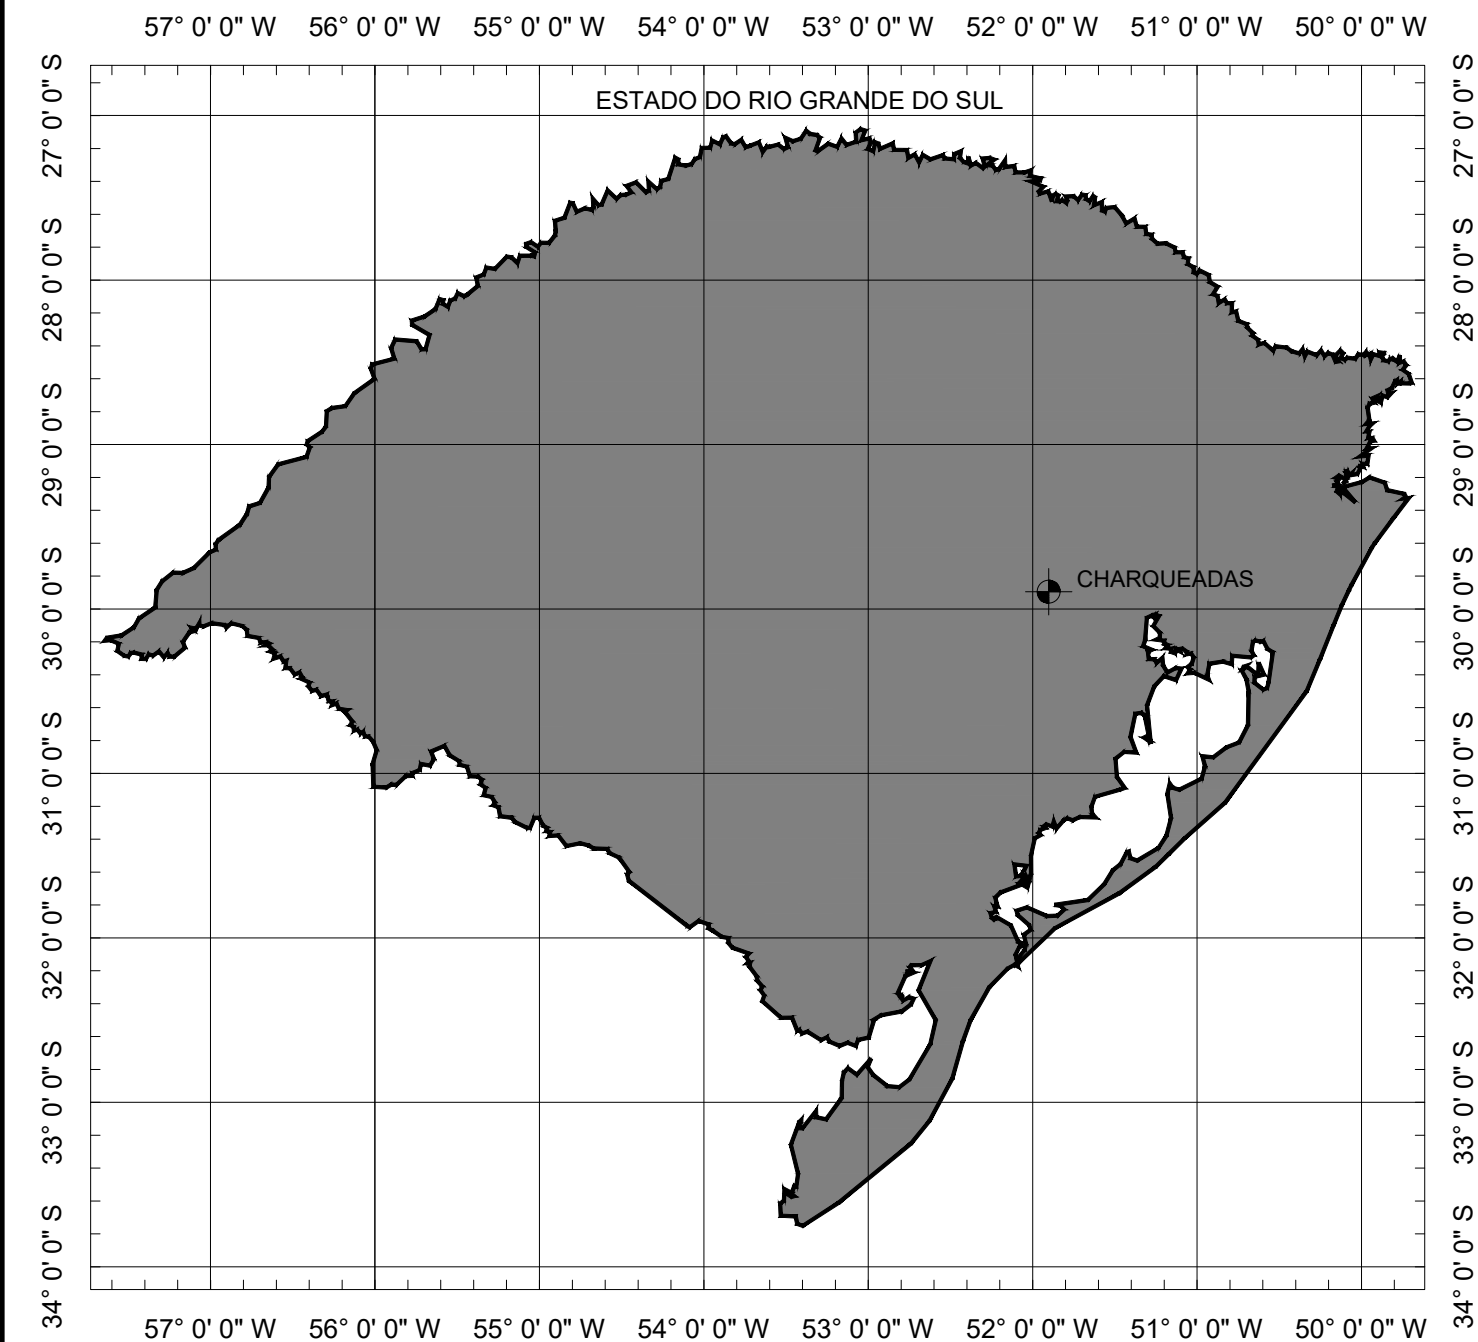


SITUAÇÃO
Sem escala

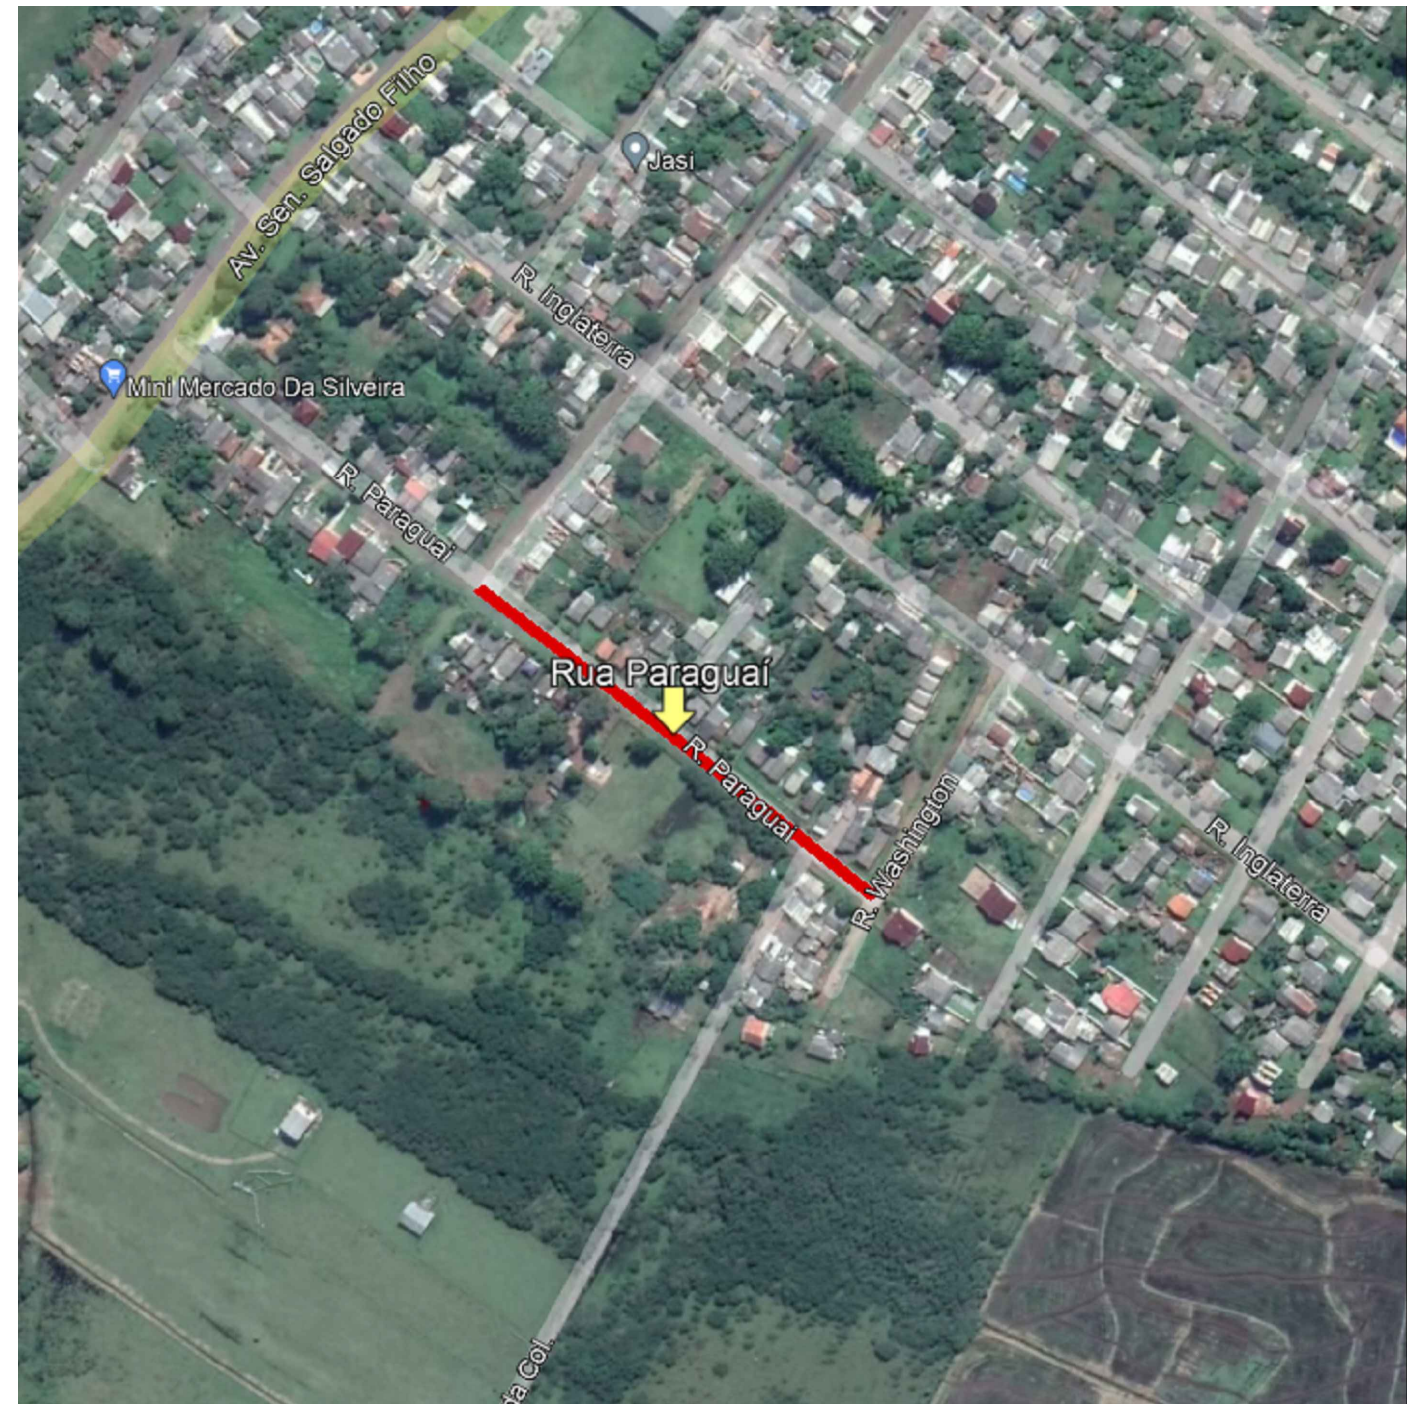

LOCALIZAÇÃO
Imagem de satélite
Sem escala

PREFEITURA MUNICIPAL DE CHARQUEADAS

TIPO: LOCAL: RUA PARAGUAI TRECHO: AVENIDA COLÔMBIA ATÉ A RUA WASHINGTON ÁREA: 221,53m X 7,00m + 1,85 (BOCAS)= 1.552,56 m²	PROPRIETÁRIO: RESPONSÁVEL TÉCNICO: 	DATA: 2023
		ESCALA: SEM ESCALA
		PRANCHA: Única

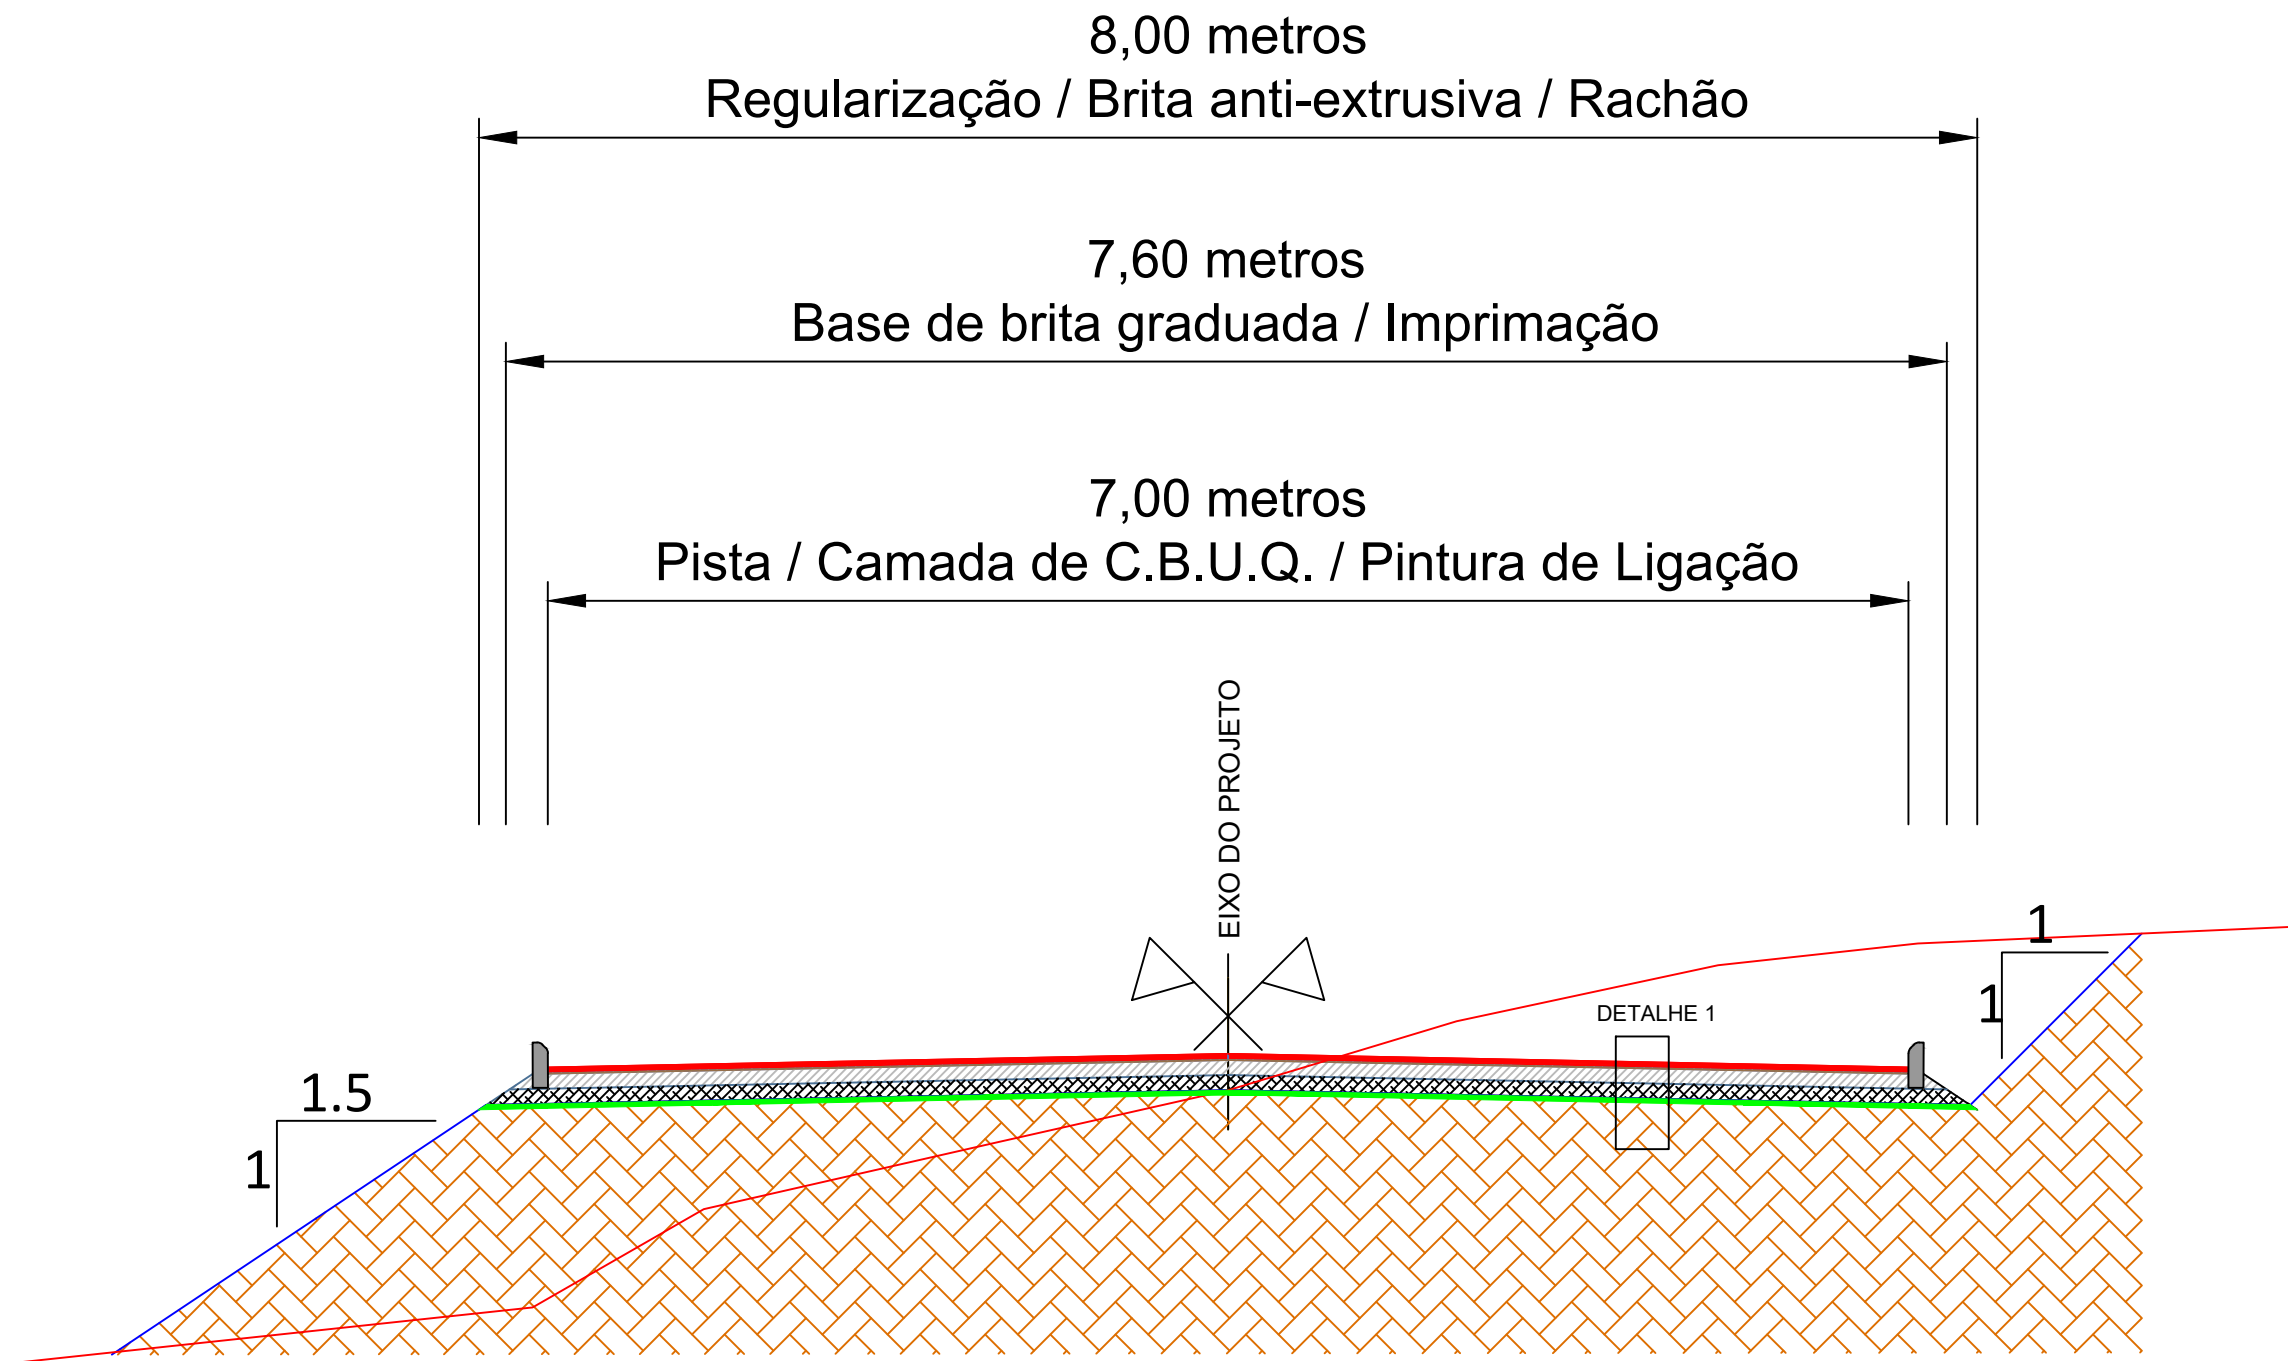






SEÇÃO TIPO DE PAVIMENTAÇÃO

SEM ESCALA

- DETALHE 1
- CBUQ (4.00cm)
 - Pintura de Ligação (RR-2C)
 - Imprimação (CM-30)
 - Base de Brita Graduada (12.00cm)
 - Sub-Base de Brita Rachão (15.00cm)
 - Brita Anti-Extrusiva (3.00cm)
 - Sub-Leito


PREFEITURA MUNICIPAL DE CHARQUEADAS

TIPO:	SEÇÃO TIPO PAVIMENTAÇÃO	PROPRIETÁRIO:	DATA:
LOCAL: RUA PARAGUAI			2023
TRECHO: AVENIDA COLÔMBIA ATÉ A RUA WASHINGTON		RESPONSÁVEL TÉCNICO:	ESCALA:
ÁREA: 221,53m X 7,00m + 1,85 (BOCAS)= 1.552,56 m²			SEM ESCALA
			PRANCHA:
			Única

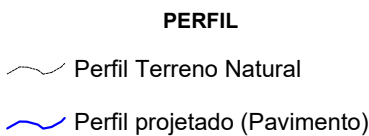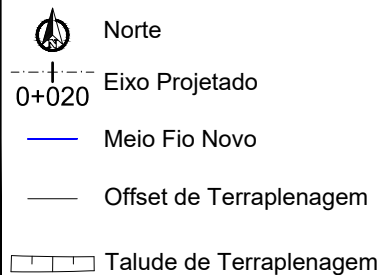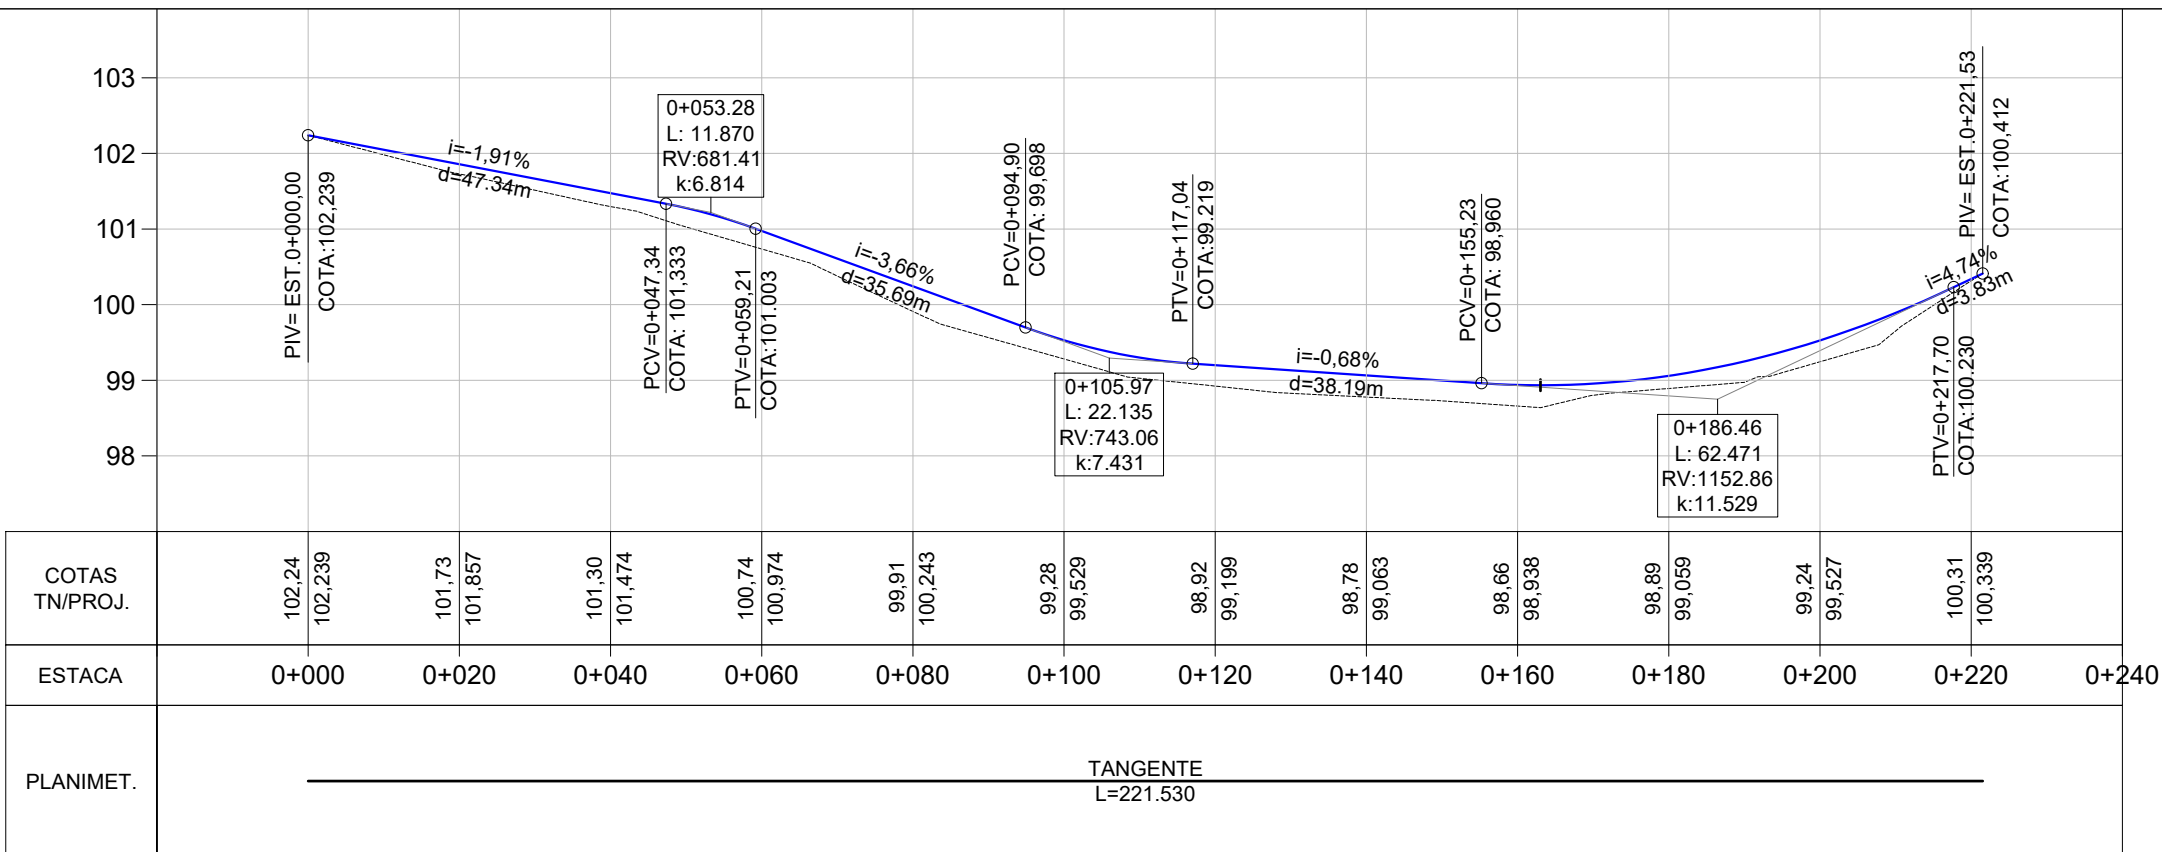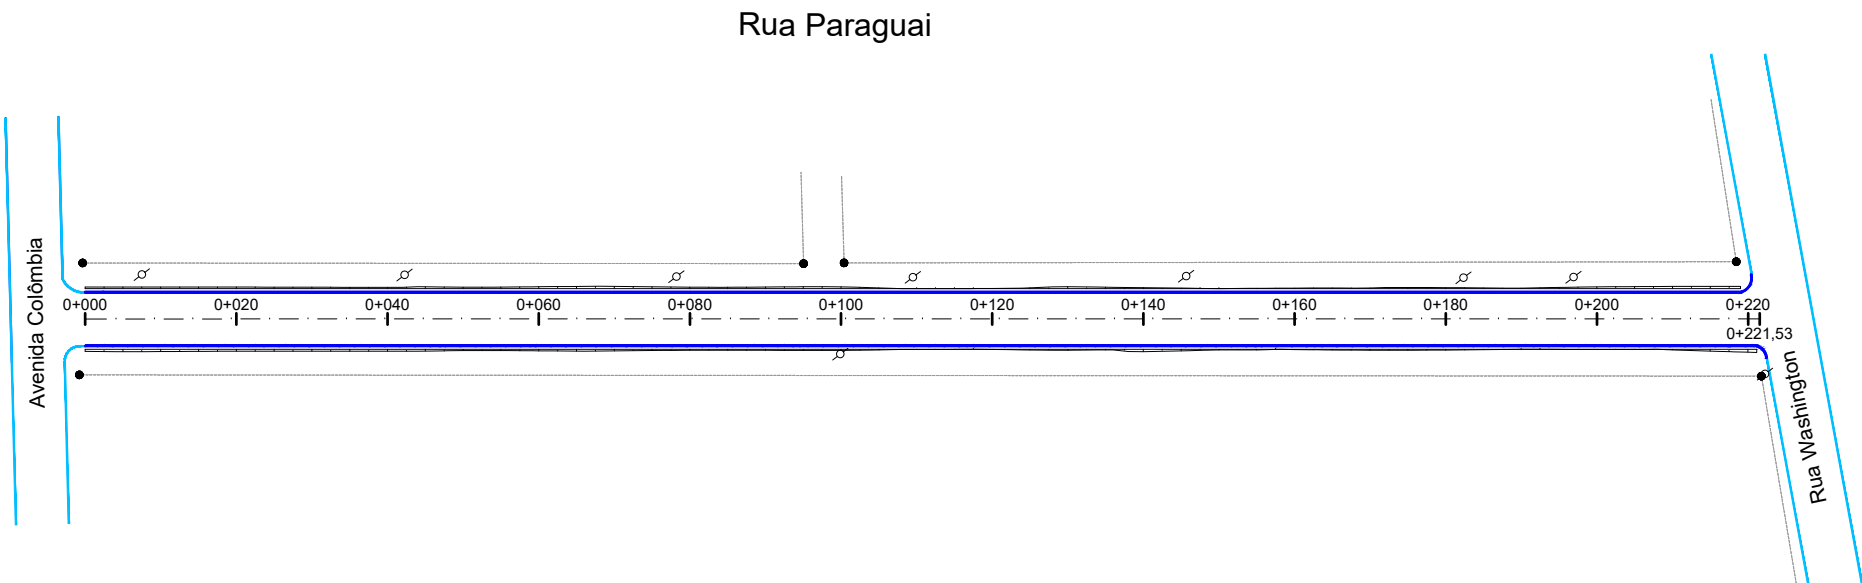
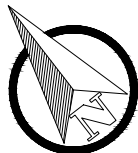


PREFEITURA MUNICIPAL DE CHARQUEADAS

TIPO: LOCAL: RUA PARAGUAI TRECHO: AVENIDA COLÔMBIA ATÉ A RUA WASHINGTON ÁREA: 221,53m X 7,00m + 1,85 (BOCAS)= 1.552,56 m²	PROPRIETÁRIO: RESPONSÁVEL TÉCNICO:	DATA: 2023
		ESCALA: Horizontal: Vertical: 1/1000 1/100
		PRANCHA: GE - 1

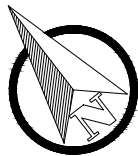

Rua Paraguai

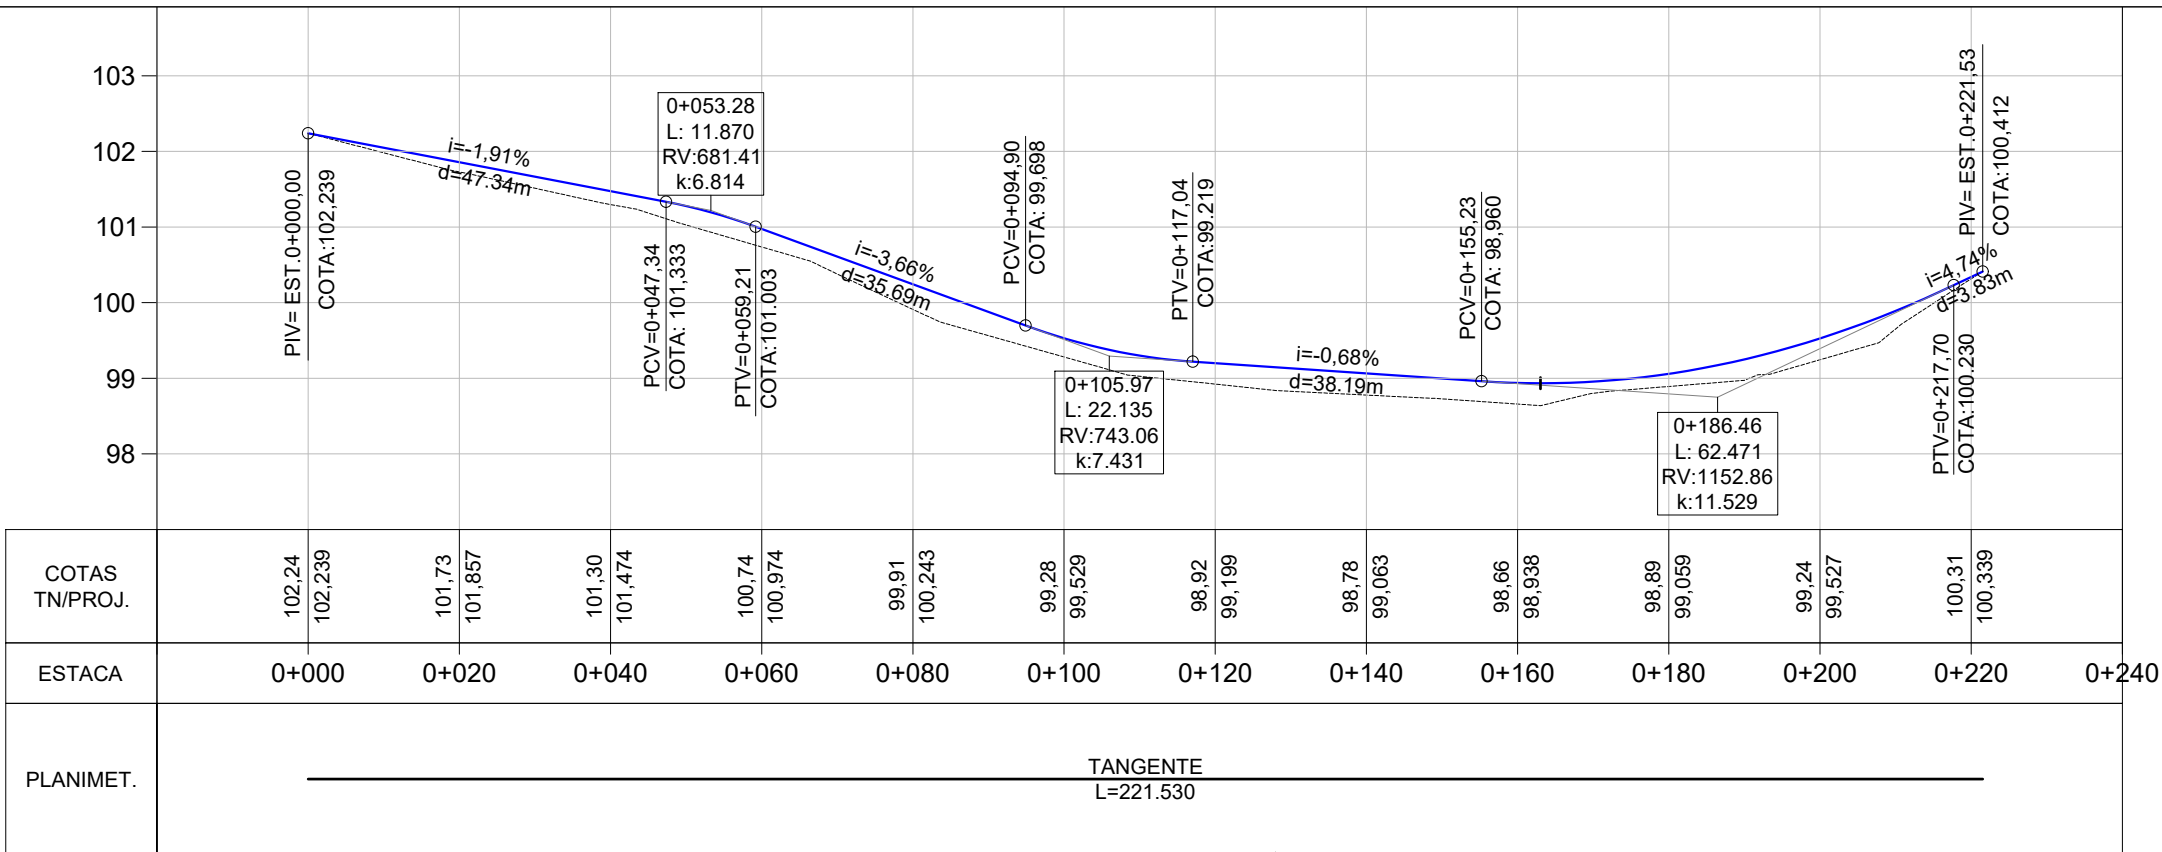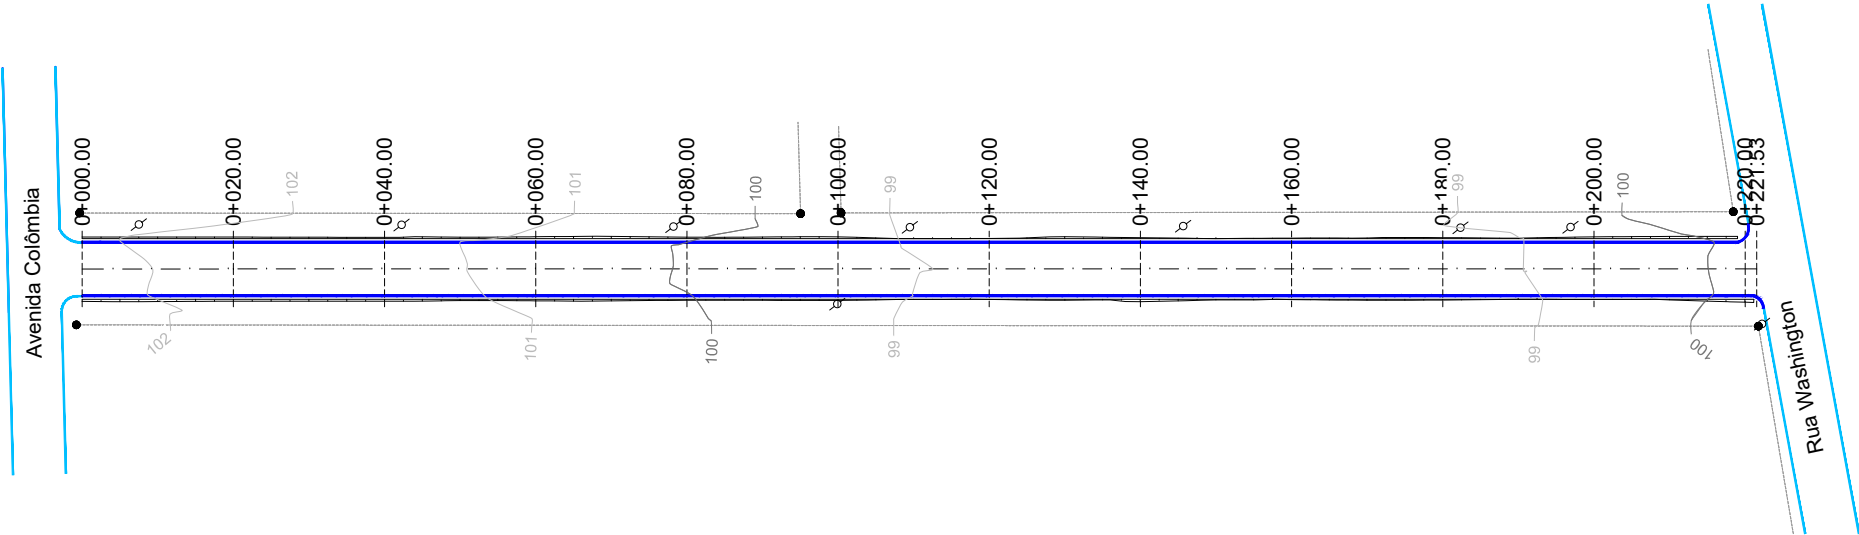

PLANTA BAIXA

Norte

0+020 Eixo Projetado

Meio Fio Novo

Offset de Terraplenagem

Talude de Terraplenagem

PERFIL

Perfil Terreno Natural

Perfil projetado (Pavimento)

PREFEITURA MUNICIPAL DE CHARQUEADAS

TIPO: TERRAPLENAGEM

LOCAL: RUA PARAGUAI

TRECHO: AVENIDA COLÔMBIA ATÉ A RUA WASHINGTON

ÁREA: 221,53m X 7,00m + 1,85 (BOCAS)= 1.552,56 m²














PROPRIETÁRIO:

RESPONSÁVEL TÉCNICO:

DATA: 2023

ESCALA: Horizontal: 1/1000 Vertical: 1/100

PRANCHA: TP - 1

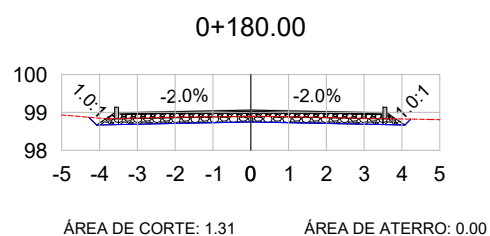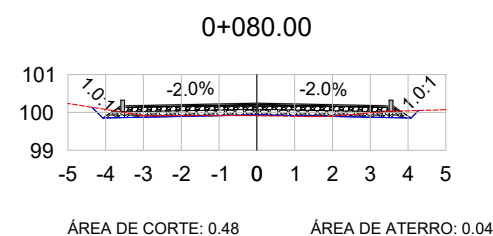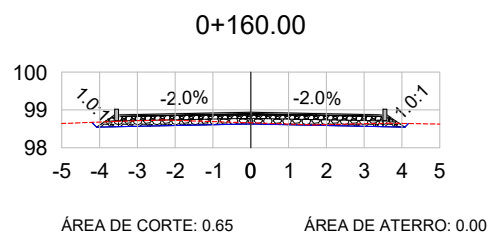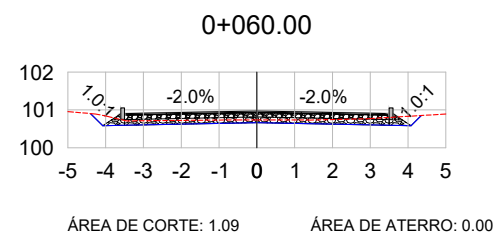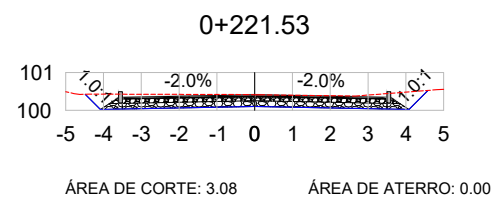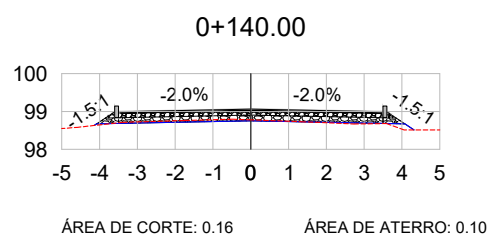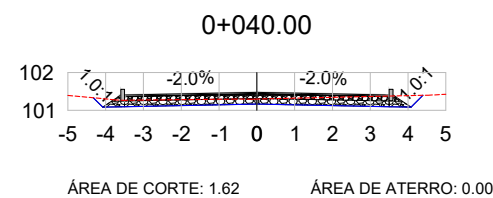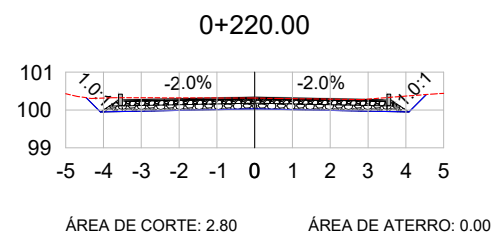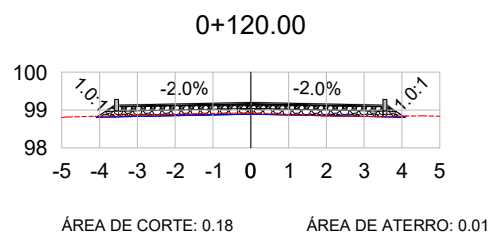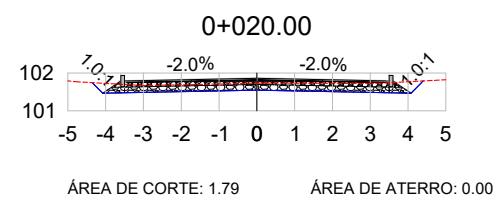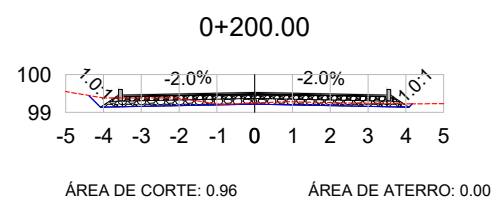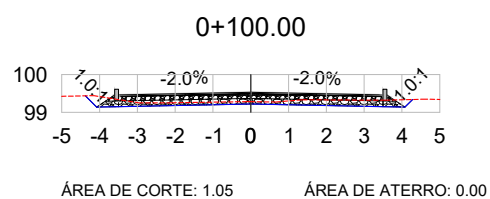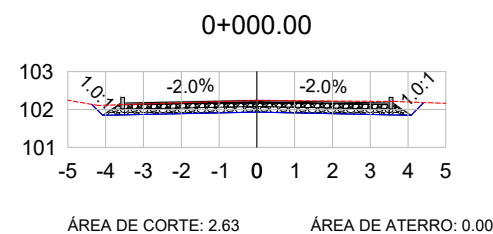

VOL. DE TERRAP. EIXO - Rua Paraguai							
Estaca	Área de Corte (m²)	Área de Aterro (m²)	Volume de Corte (m3)	Volume de Aterro (m3)	Volum. Corte Acum. (m3)	Volum Aterro Acum. (m3)	Volume Líquido (m3)
0+000,00	2,63	0,00	0,00	0,00	0,00	0,00	0,00
0+020,00	1,79	0,00	44,29	0,00	44,29	0,00	44,29
0+040,00	1,62	0,00	34,17	0,00	78,46	0,00	78,46
0+060,00	1,09	0,00	27,10	0,00	105,56	0,00	105,56
0+080,00	0,48	0,04	15,66	0,36	121,21	0,36	120,85
0+100,00	1,05	0,00	15,24	0,36	136,46	0,72	135,74
0+120,00	0,18	0,01	12,30	0,08	148,76	0,81	147,95
0+140,00	0,16	0,10	3,42	1,09	152,17	1,89	150,28
0+160,00	0,65	0,00	8,12	1,00	160,29	2,89	157,40
0+180,00	1,31	0,00	19,67	0,00	179,96	2,89	177,07
0+200,00	0,96	0,00	22,71	0,00	202,67	2,89	199,78
0+220,00	2,80	0,00	37,61	0,00	240,29	2,89	237,40
0+221,53	3,08	0,00	4,50	0,00	244,79	2,89	241,90

LEGENDA:

TERRENO NATURAL
TERRENO PROJETADO

PREFEITURA MUNICIPAL DE CHARQUEADAS

TIPO:

SEÇÕES TRANSVERSAIS

LOCAL: RUA PARAGUAI

TRECHO: AVENIDA COLÔMBIA ATÉ A RUA WASHINGTON

ÁREA: 221,53m X 7,00m + 1,85 (BOCAS)= 1.552,56 m²

PROPRIETÁRIO:

RESPONSÁVEL TÉCNICO:

DATA:




2023

ESCALA:

1/200




PRANCHA:

SEC - 1

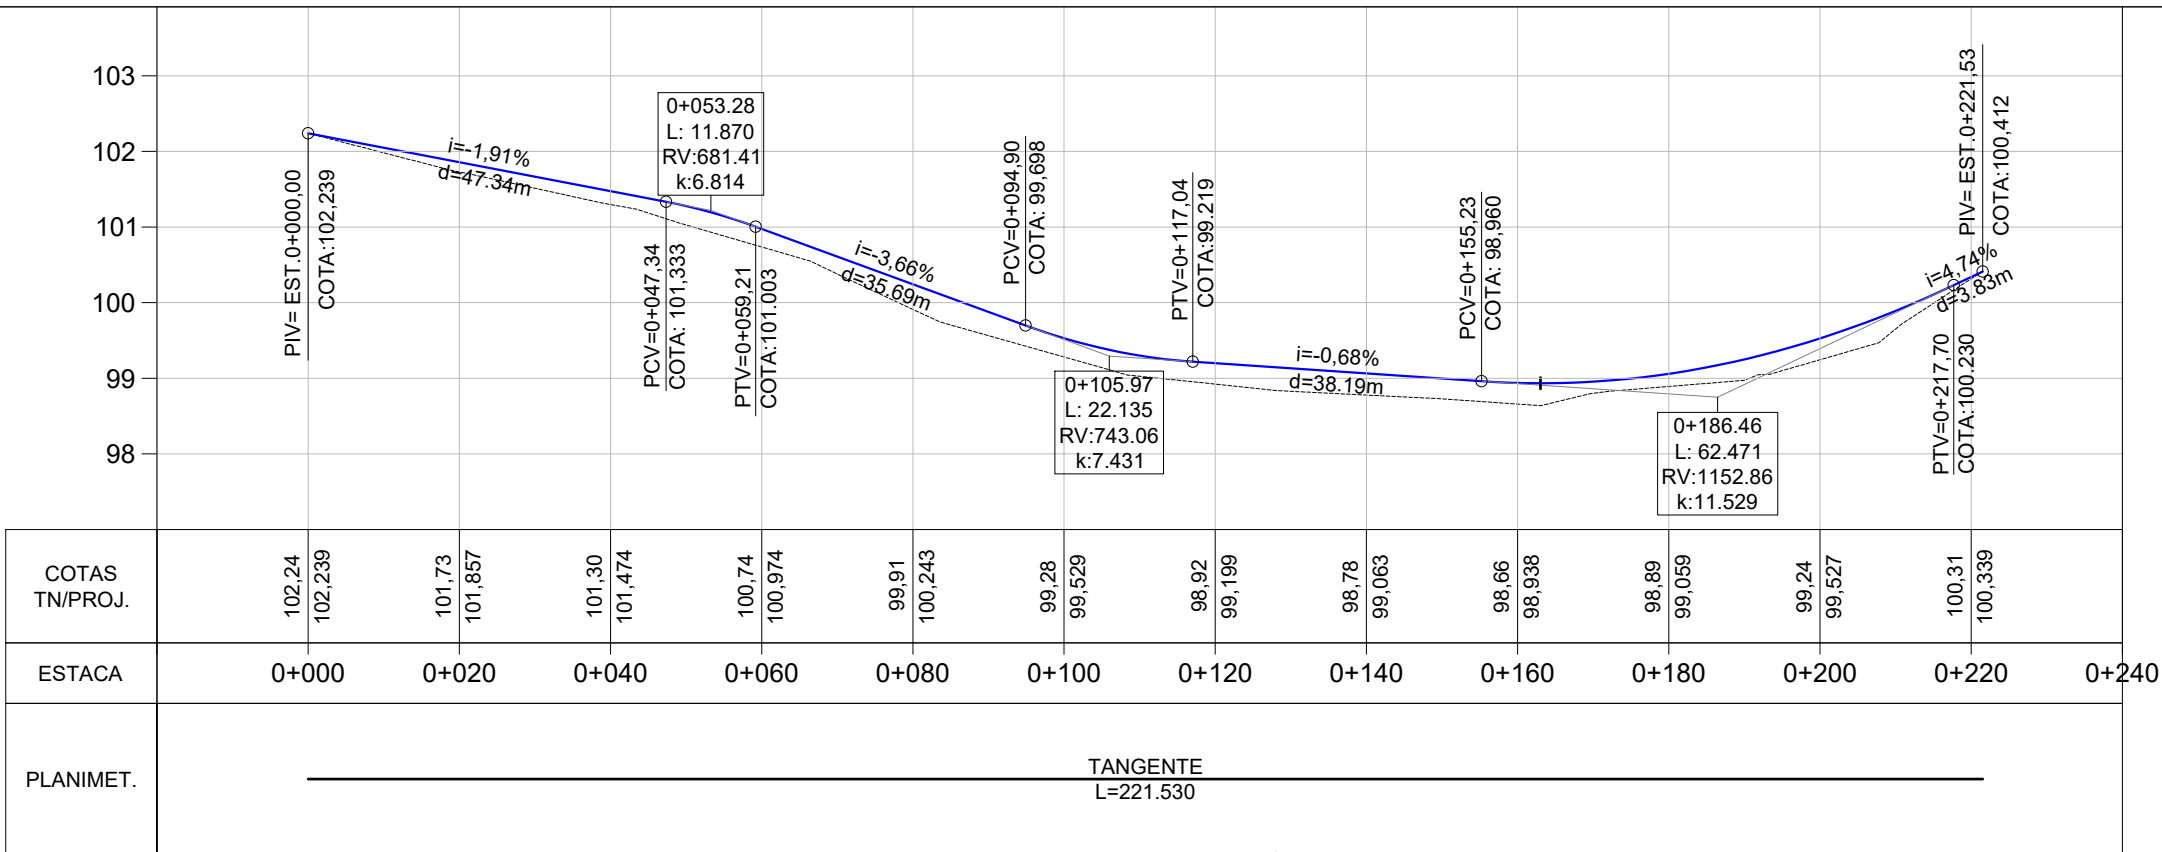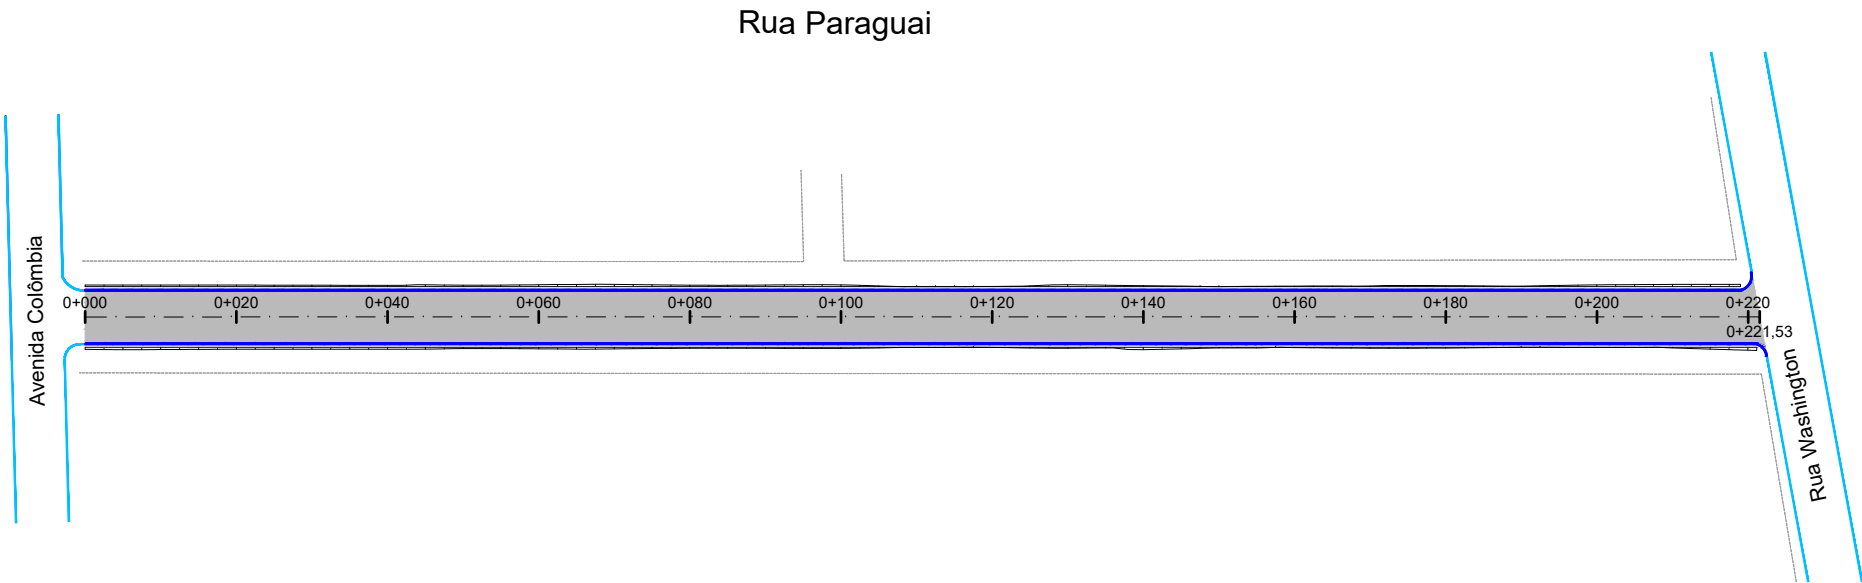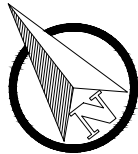

PREFEITURA MUNICIPAL DE CHARQUEADAS


TIPO:	PAVIMENTAÇÃO	PROPRIETÁRIO:	DATA:
LOCAL: RUA PARAGUAI			2023
TRECHO: AVENIDA COLÔMBIA ATÉ A RUA WASHINGTON		RESPONSÁVEL TÉCNICO:	ESCALA:
ÁREA: 221,53m X 7,00m + 1,85 (BOCAS)= 1.552,56 m²			Horizontal: 1/1000
			Vertical: 1/100
			PRANCHA:
			PAV-1

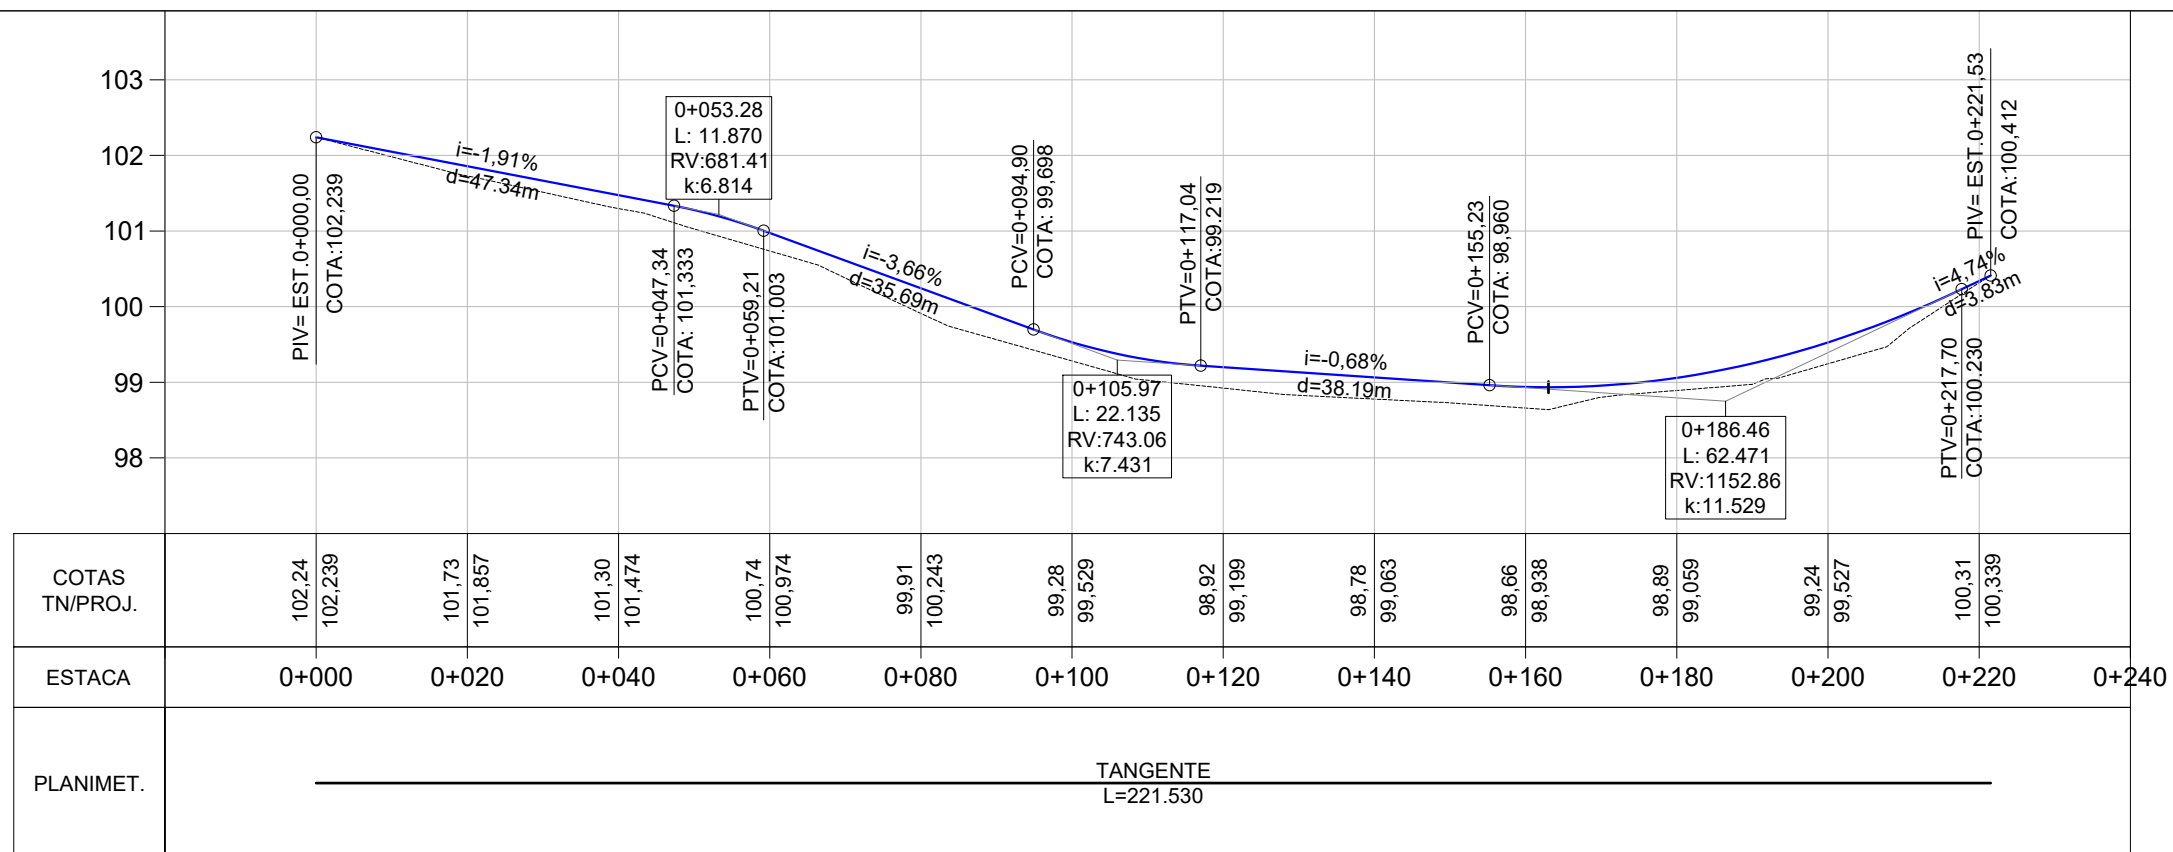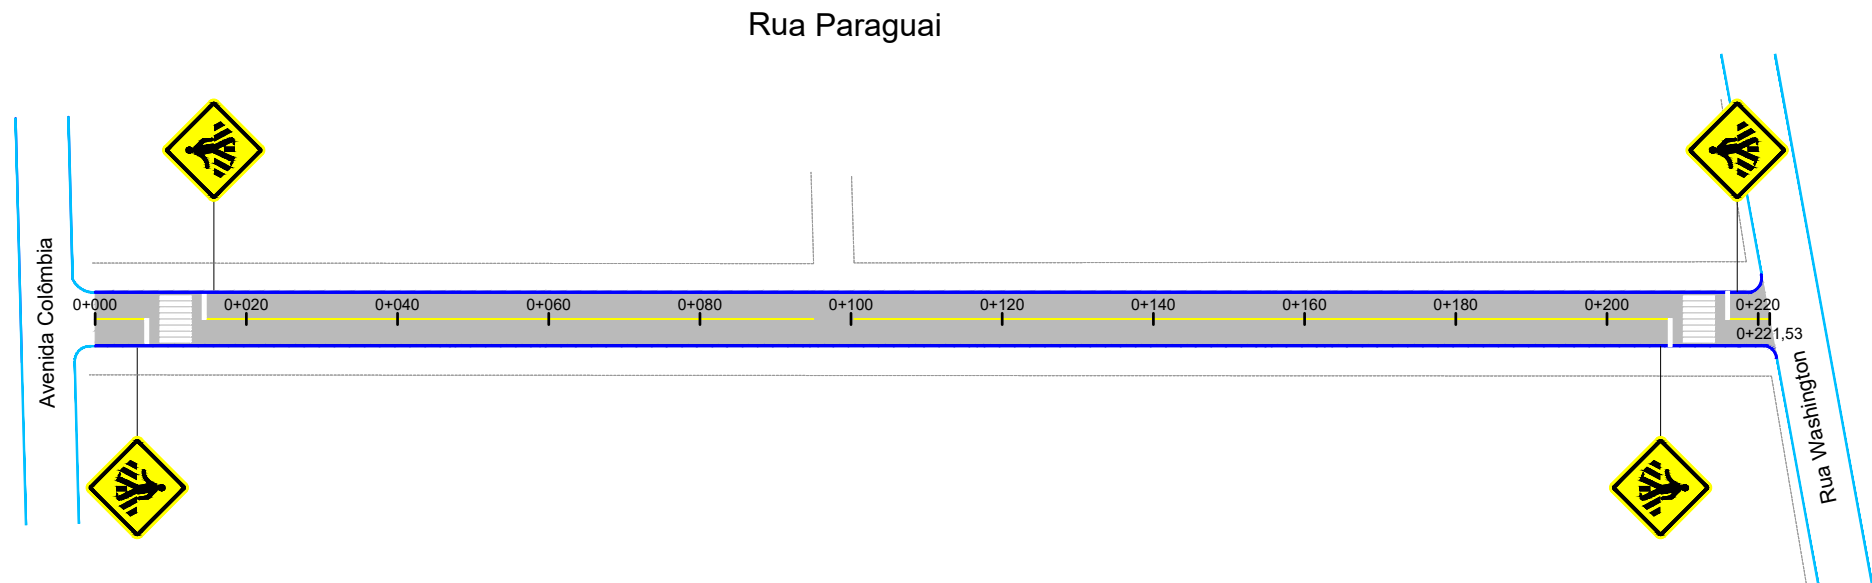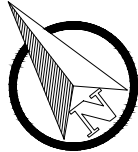



LEGENDA		
	ÁREA DE PAVIMENTO	FAIXA DE PEDESTRES
	PINTURA DE EIXO	
	PLACA A-32b (PASSAGEM SINALIZADA DE PEDESTRES)	

PREFEITURA MUNICIPAL DE CHARQUEADAS

TIPO:	SINALIZAÇÃO		PROPRIETÁRIO:	DATA:
LOCAL: RUA PARAGUAI				2023
TRECHO: AVENIDA COLÔMBIA ATÉ A RUA WASHINGTON			RESPONSÁVEL TÉCNICO:	ESCALA:
ÁREA: 221,53m X 7,00m + 1,85 (BOCAS)= 1.552,56 m²				Horizontal: 1/1000
				Vertical: 1/100
				PRANCHA: SIN-1

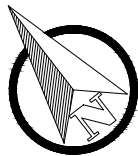

Rua Paraguai

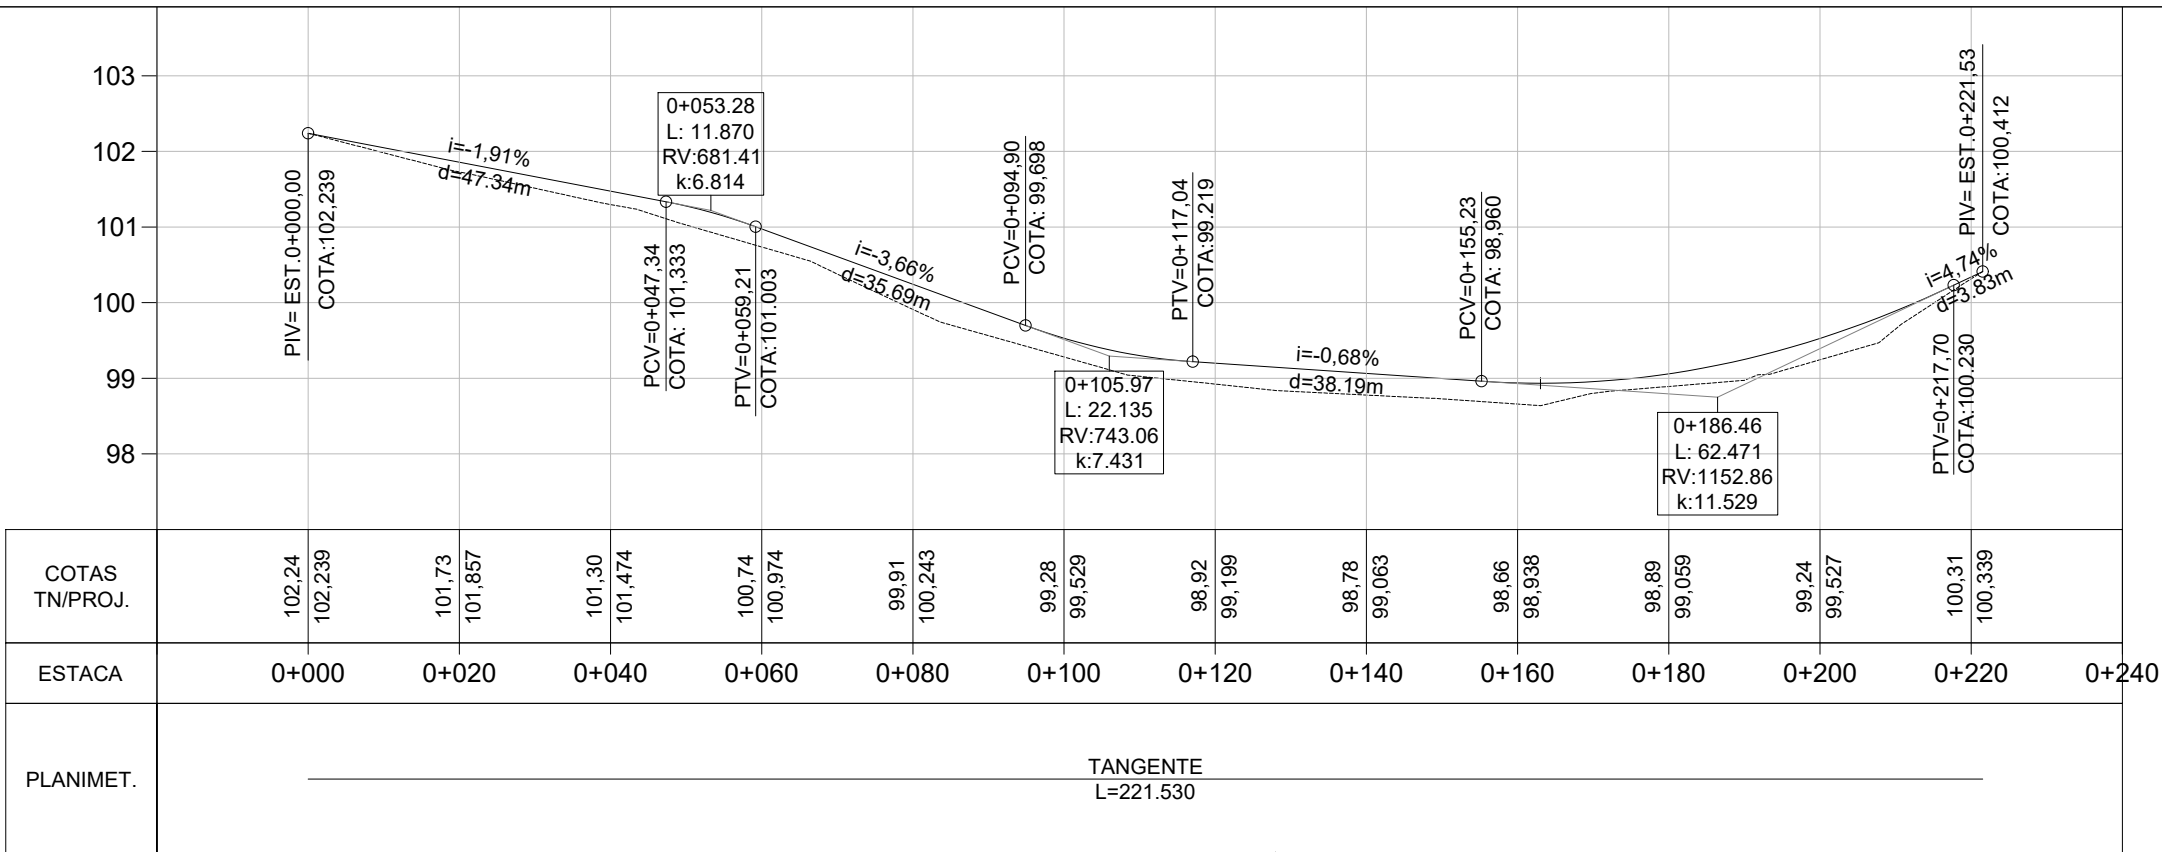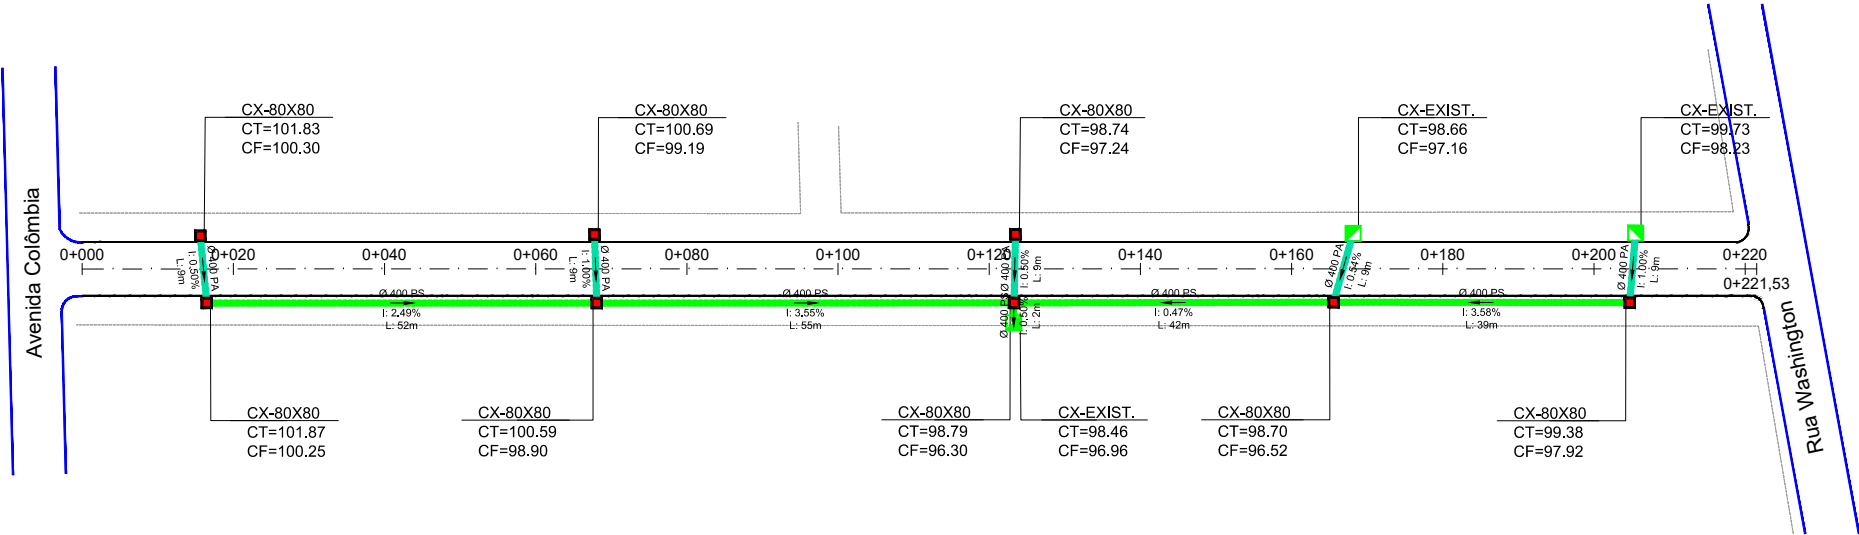

LEGENDA

- Bueiro Simples PS1 Ø400mm
- Bueiro Simples PA1 Ø400mm
- Bueiro Simples PS1 Ø600mm
- Bueiro Simples PA1 Ø600mm
- Rede Coletora Projetada em Outra Rua
- Rede Coletora Existente
- Caixa Coletora 0,80 x 0,80 (Interna)
- Caixa Coletora Mista
- Caixa Projetada em Outra Rua
- Caixa Coletora Existente

PREFEITURA MUNICIPAL DE CHARQUEADAS

TIPO:	DRENAGEM	PROPRIETÁRIO:	DATA:
LOCAL: RUA PARAGUAI			2023
TRECHO: AVENIDA COLÔMBIA ATÉ A RUA WASHINGTON		RESPONSÁVEL TÉCNICO:	ESCALA:
ÁREA: 221,53m X 7,00m + 1,85 (BOCAS)= 1.552,56 m²			Horizontal: 1/1000
			Vertical: 1/100
			PRANCHA:
			DRE-1