

ESTADO DO RIO GRANDE DO SUL


PREFEITURA MUNICIPAL DE CHARQUEADAS

PROJETO DE PAVIMENTAÇÃO

LOCAL: RUA TANCREDO NEVES

TRECHO: RUA JOSÉ MANOEL G. DE SOUZA ATÉ O FIM DA RUA

ÁREA: $184,53\text{m} \times 7,00\text{m} + 0,00 \text{ (BOCAS)} = 1.291,71 \text{ m}^2$

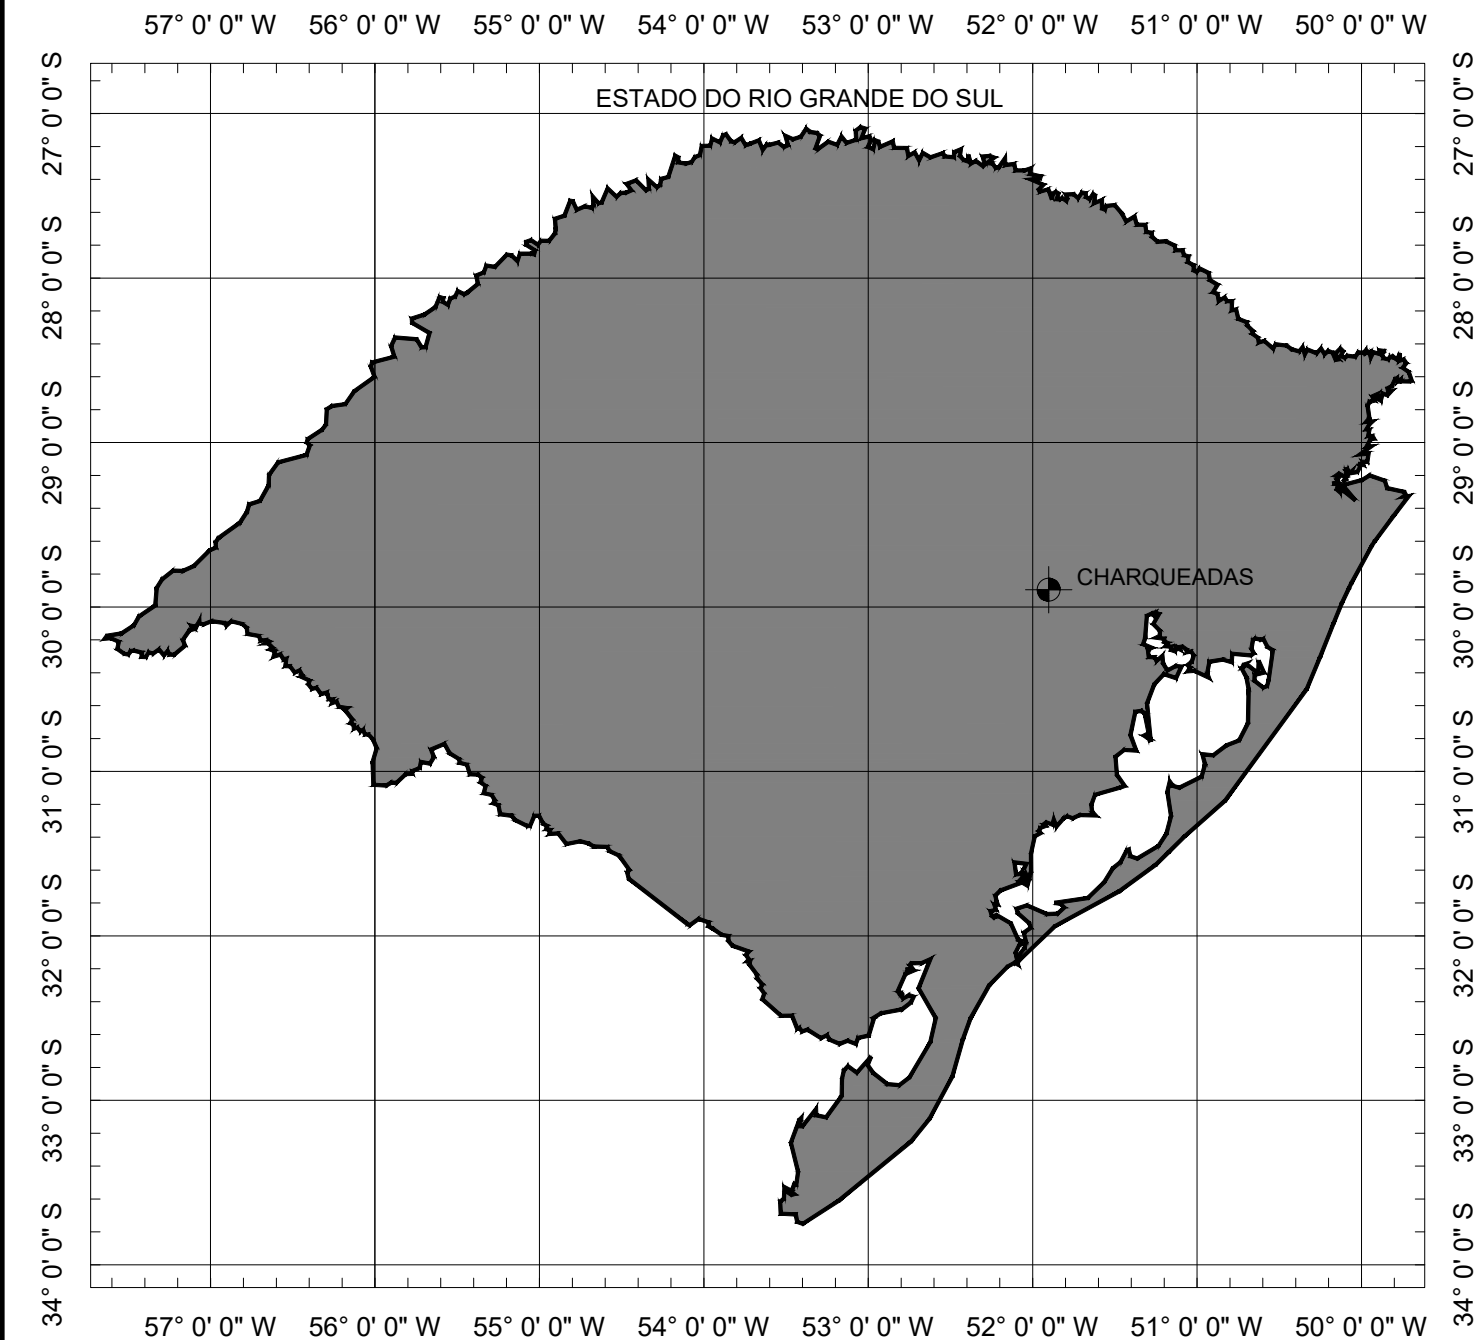


SITUAÇÃO
Sem escala



LOCALIZAÇÃO
Imagem de satélite
Sem escala

PREFEITURA MUNICIPAL DE CHARQUEADAS

TIPO: LOCAL: RUA TANCREDO NEVES TRECHO: RUA JOSÉ MANOEL G. DE SOUZA ATÉ O FIM DA RUA ÁREA: 184,53m X 7,00m + 0,00 (BOCAS)= 1.291,71 m²	PROPRIETÁRIO: _____	DATA: 2023
	RESPONSÁVEL TÉCNICO: _____	ESCALA: SEM ESCALA
		PRANCHA: Única

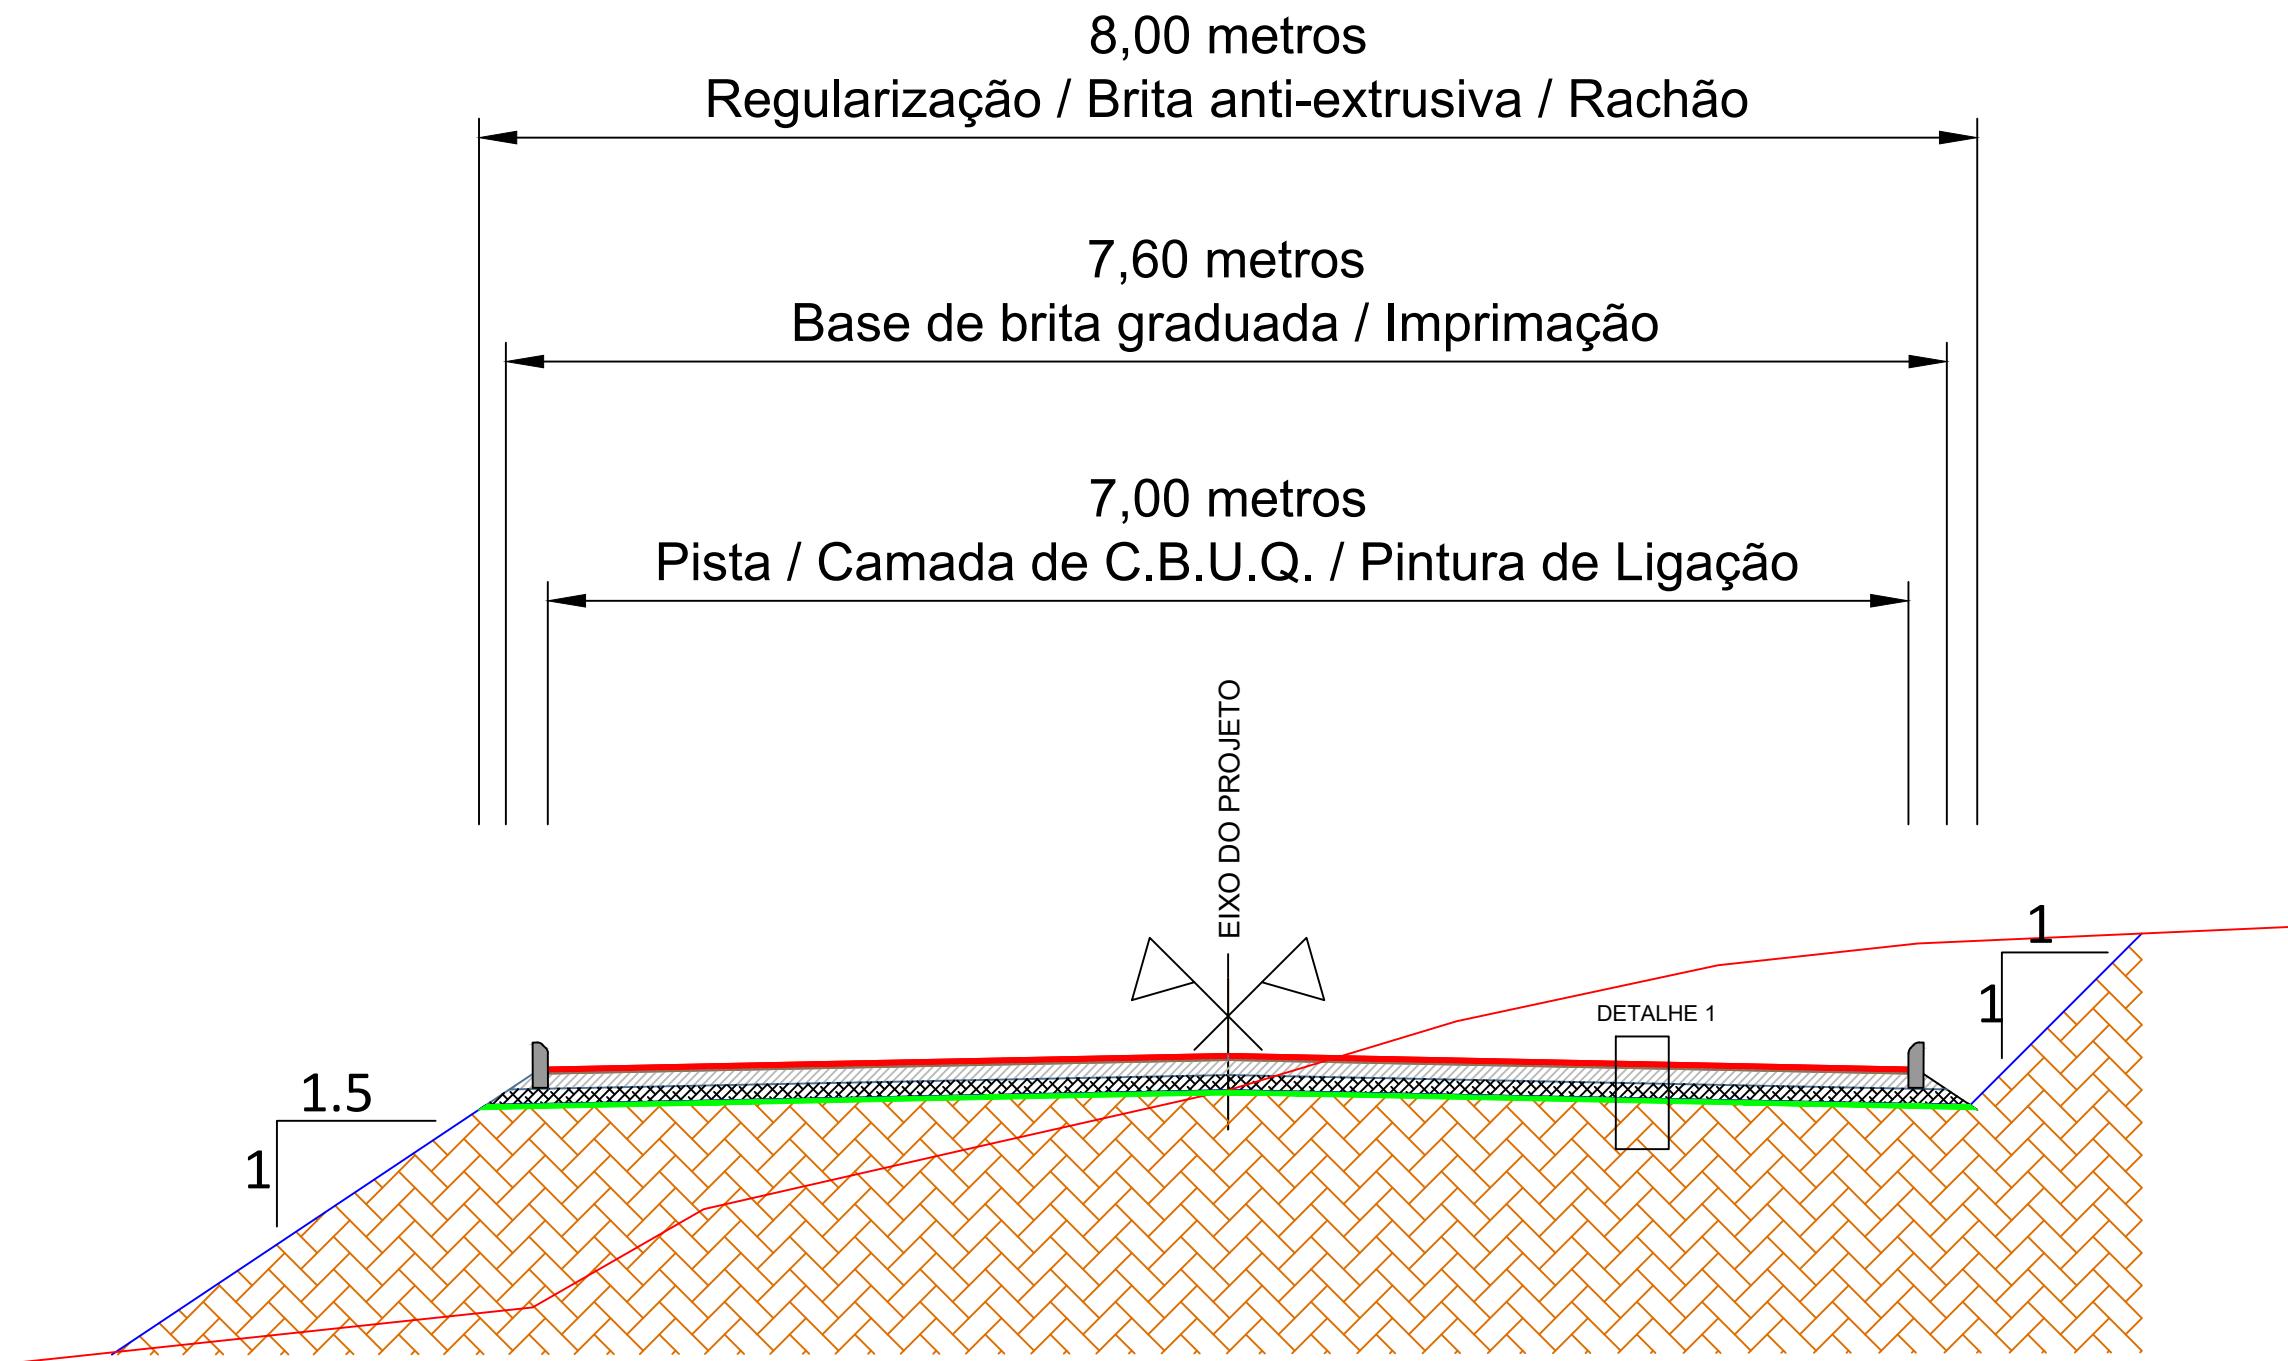


SEÇÃO TIPO DE PAVIMENTAÇÃO
SEM ESCALA



- DETALHE 1
- CBUQ (4.00cm)
 - Pintura de Ligação (RR-2C)
 - Imprimação (CM-30)
 - Base de Brita Graduada (12.00cm)
 - Sub-Base de Brita Rachão (15.00cm)
 - Brita Anti-Extrusiva (3.00cm)
 - Sub-Leito

PREFEITURA MUNICIPAL DE CHARQUEADAS

TIPO: SEÇÃO TIPO PAVIMENTAÇÃO		PROPRIETÁRIO: _____ RESPONSÁVEL TÉCNICO: _____	DATA: 2023
LOCAL: RUA TANCREDO NEVES			ESCALA: SEM ESCALA
TRECHO: RUA JOSÉ MANOEL G. DE SOUZA ATÉ O FIM DA RUA			PRANCHA: Única
ÁREA: 184,53m X 7,00m + 0,00 (BOCAS)= 1.291,71 m²			

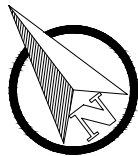

Rua Tancredo Neves

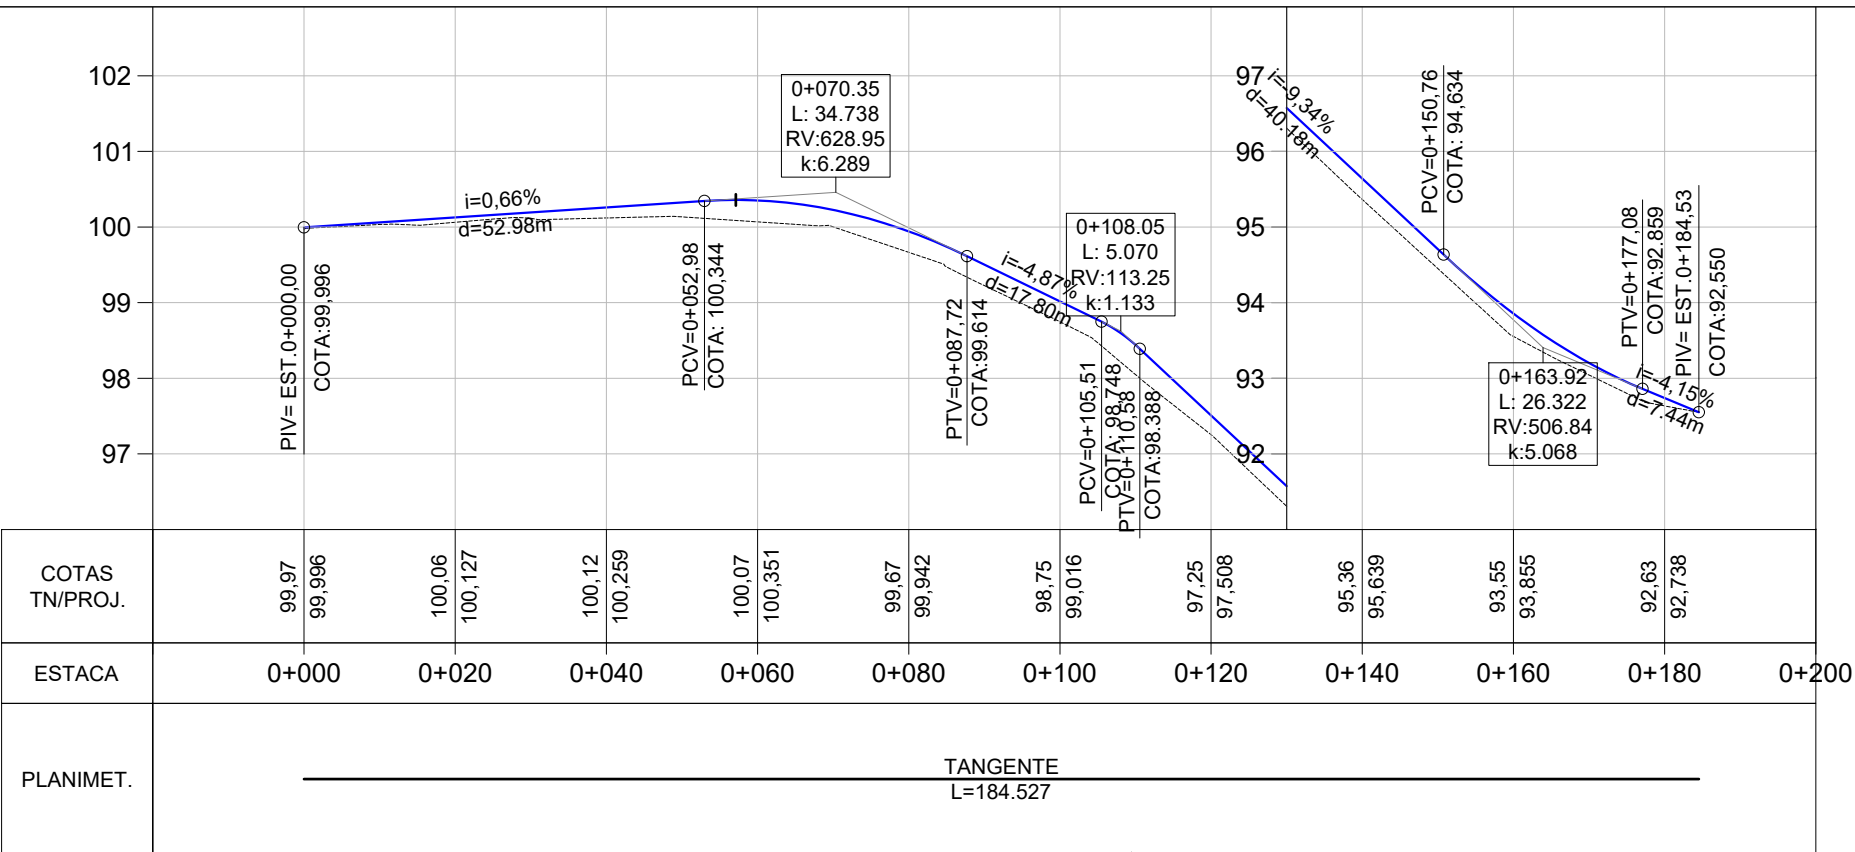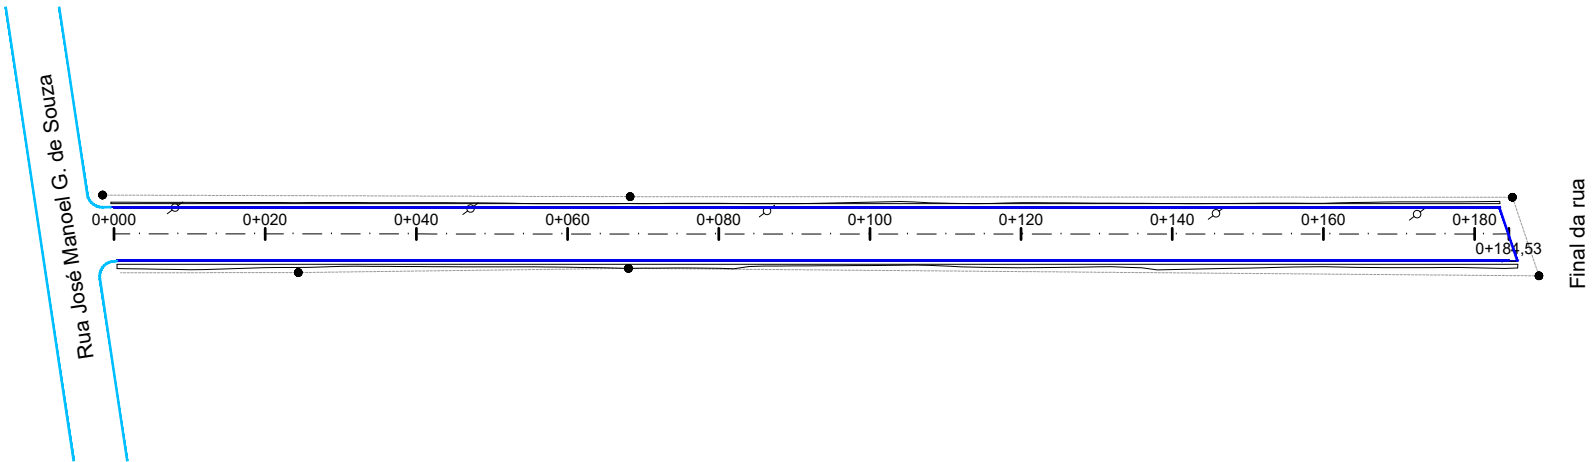

PLANTA BAIXA

Norte

Eixo Projetado

Meio Fio Novo

Offset de Terraplenagem

Talude de Terraplenagem


PERFIL

Perfil Terreno Natural



Perfil projetado (Pavimento)

PREFEITURA MUNICIPAL DE CHARQUEADAS

TIPO: GEOMÉTRICO	PROPRIETÁRIO:	DATA: 2023
LOCAL: RUA TANCREDO NEVES		ESCALA: 1/1000
TRECHO: RUA JOSÉ MANOEL G. DE SOUZA ATÉ O FIM DA RUA	RESPONSÁVEL TÉCNICO:	Vertical: 1/100
ÁREA: 184,53m X 7,00m + 0,00 (BOCAS)= 1.291,71 m²		PRANCHA: GE - 1

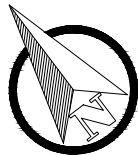

Rua Tancredo Neves

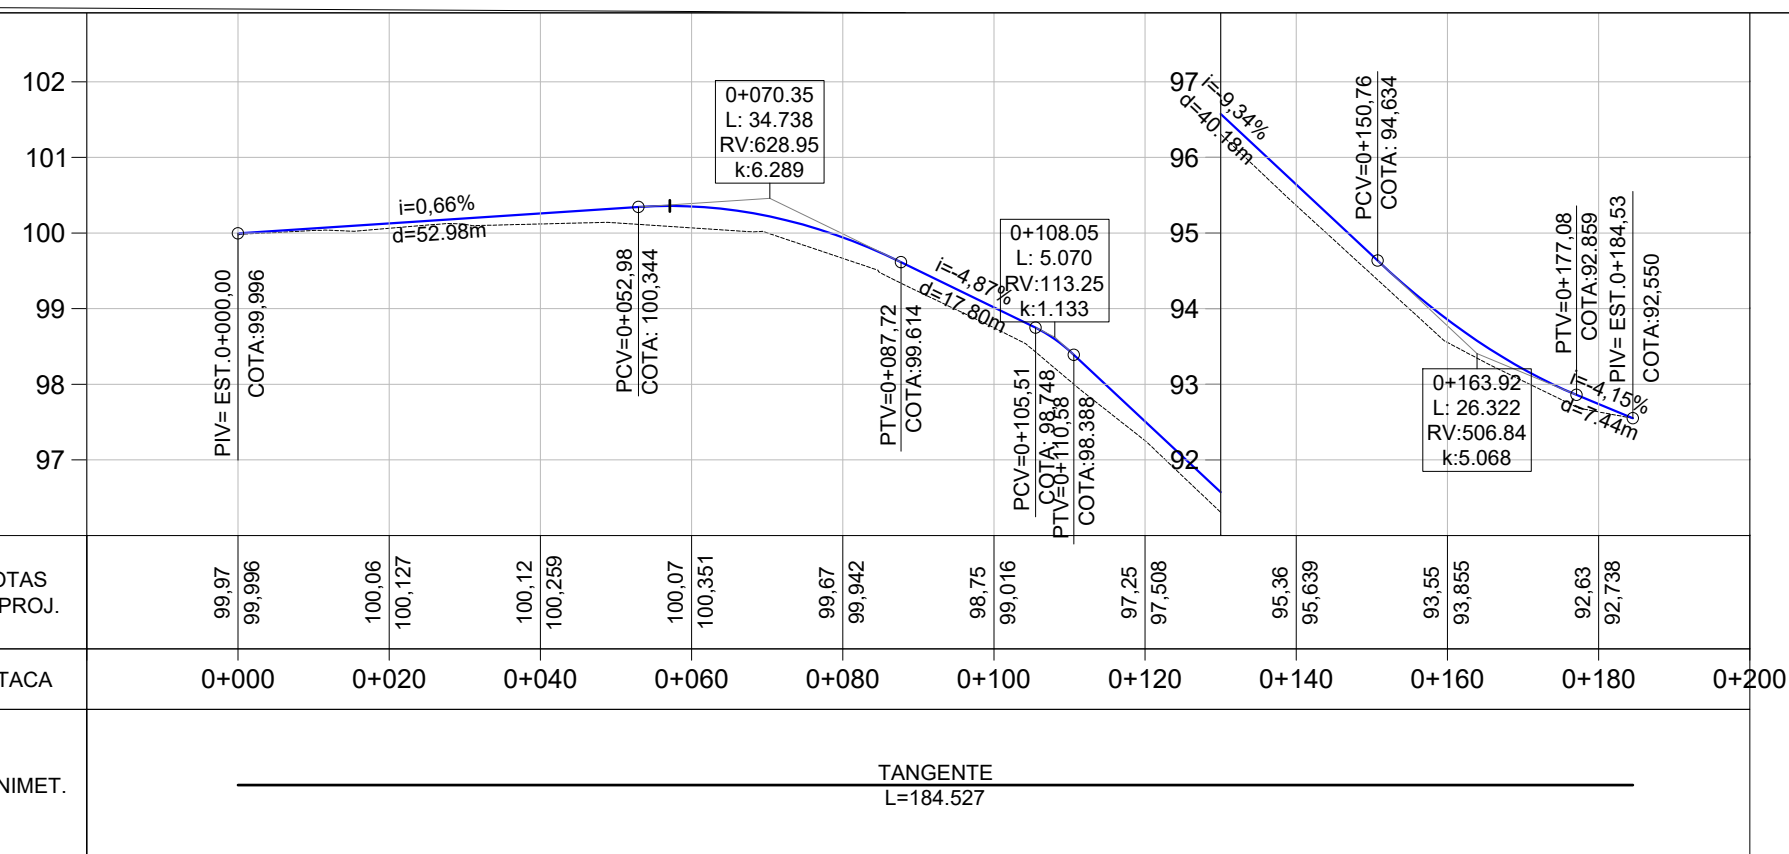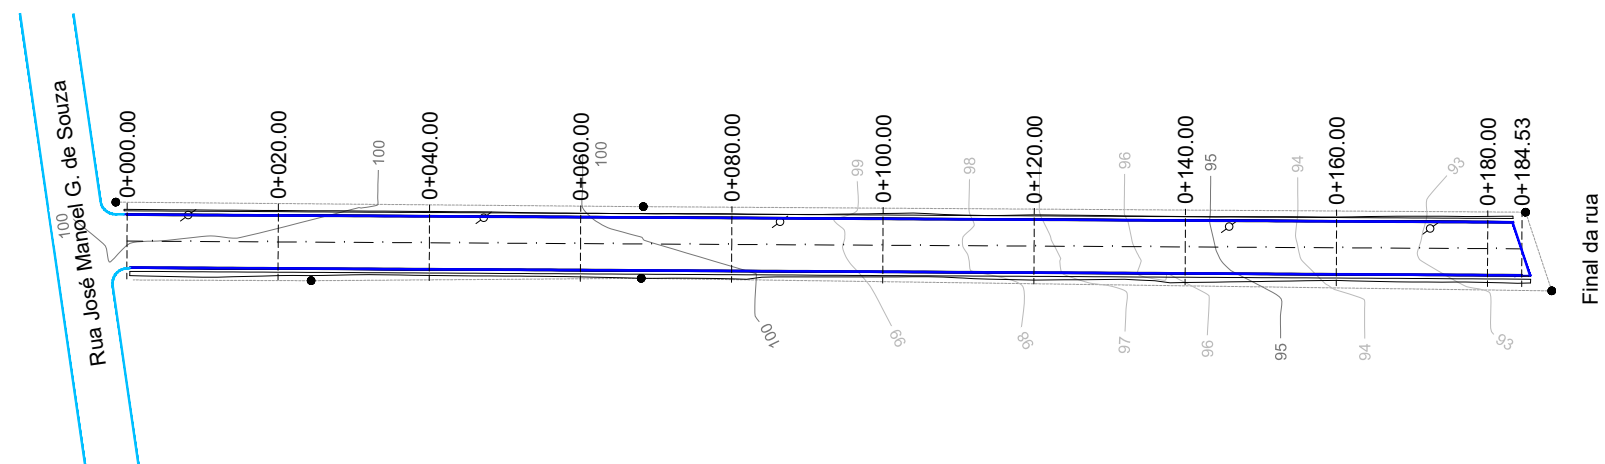

Norte

0+020 Eixo Projetado

Meio Fio Novo

Offset de Terraplenagem

Talude de Terraplenagem

Cerca Existente

Poste

Meio Fio Existente

Perfil Terreno Natural

Perfil projetado (Pavimento)

PREFEITURA MUNICIPAL DE CHARQUEADAS

TERRAPLENAGEM

LOCAL: RUA TANCREDO NEVES

TRECHO: RUA JOSÉ MANOEL G. DE SOUZA ATÉ O FIM DA RUA

ÁREA: 184,53m X 7,00m + 0,00 (BOCAS)= 1.291,71 m²

PROPRIETÁRIO:

RESPONSÁVEL TÉCNICO:

DATA:












2023

ESCALA:

Horizontal: 1/1000
Vertical: 1/100

PRANCHA:

TP - 1

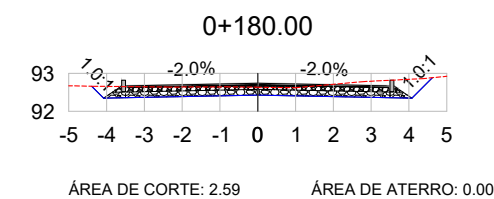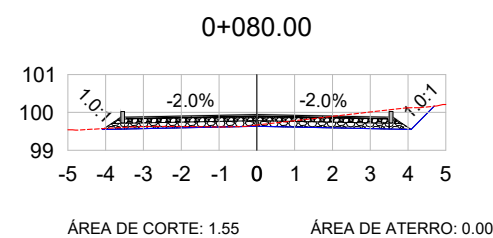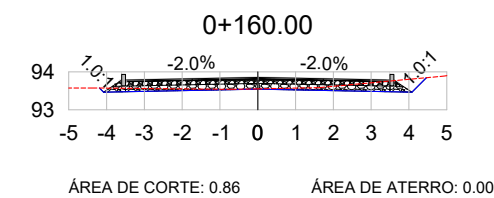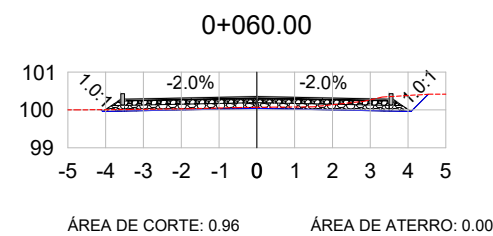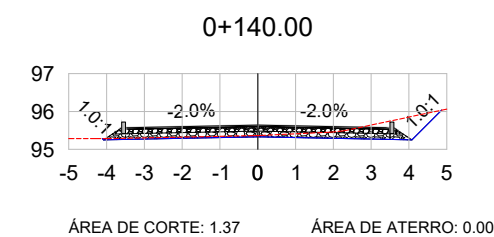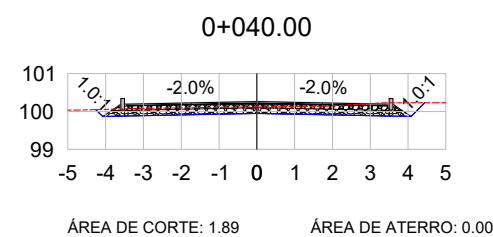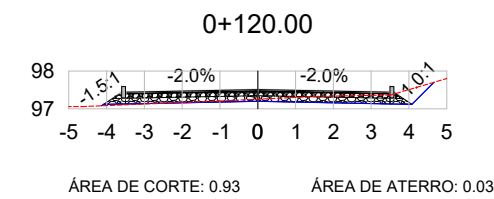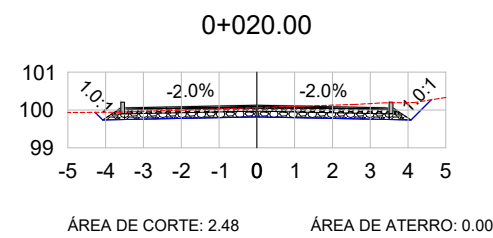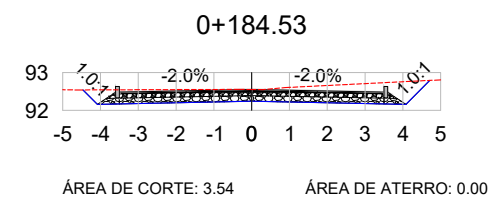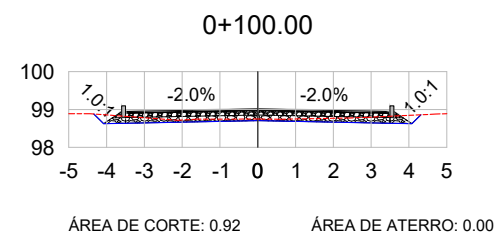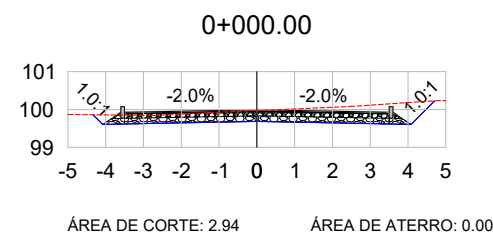

VOL. DE TERRAP. EIXO - Rua Tancredo							
Estaca	Área de Corte (m²)	Área de Aterro (m²)	Volume de Corte (m3)	Volume de Aterro (m3)	Volum. Corte Acum. (m3)	Volum Aterro Acum. (m3)	Volume Líquido (m3)
0+000,00	2,94	0,00	0,00	0,00	0,00	0,00	0,00
0+020,00	2,48	0,00	54,22	0,00	54,22	0,00	54,22
0+040,00	1,89	0,00	43,70	0,00	97,92	0,00	97,92
0+060,00	0,96	0,00	28,53	0,00	126,45	0,00	126,45
0+080,00	1,55	0,00	25,14	0,00	151,58	0,00	151,58
0+100,00	0,92	0,00	24,72	0,00	176,30	0,00	176,30
0+120,00	0,93	0,03	18,51	0,29	194,81	0,29	194,52
0+140,00	1,37	0,00	22,98	0,29	217,79	0,58	217,21
0+160,00	0,86	0,00	22,26	0,00	240,04	0,58	239,47
0+180,00	2,59	0,00	34,44	0,00	274,49	0,58	273,91
0+184,53	3,54	0,00	13,88	0,00	288,36	0,58	287,79

LEGENDA:

TERRENO NATURAL
TERRENO PROJETADO

PREFEITURA MUNICIPAL DE CHARQUEADAS

TIPO:

SEÇÕES TRANSVERSAIS

LOCAL: RUA TANCREDO NEVES

TRECHO: RUA JOSÉ MANOEL G. DE SOUZA ATÉ O FIM DA RUA

ÁREA: 184,53m X 7,00m + 0,00 (BOCAS)= 1.291,71 m²

PROPRIETÁRIO:

RESPONSÁVEL TÉCNICO:

DATA:


2023

ESCALA:



1/200

PRANCHA:

SEC - 1

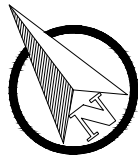

Rua Tancredo Neves

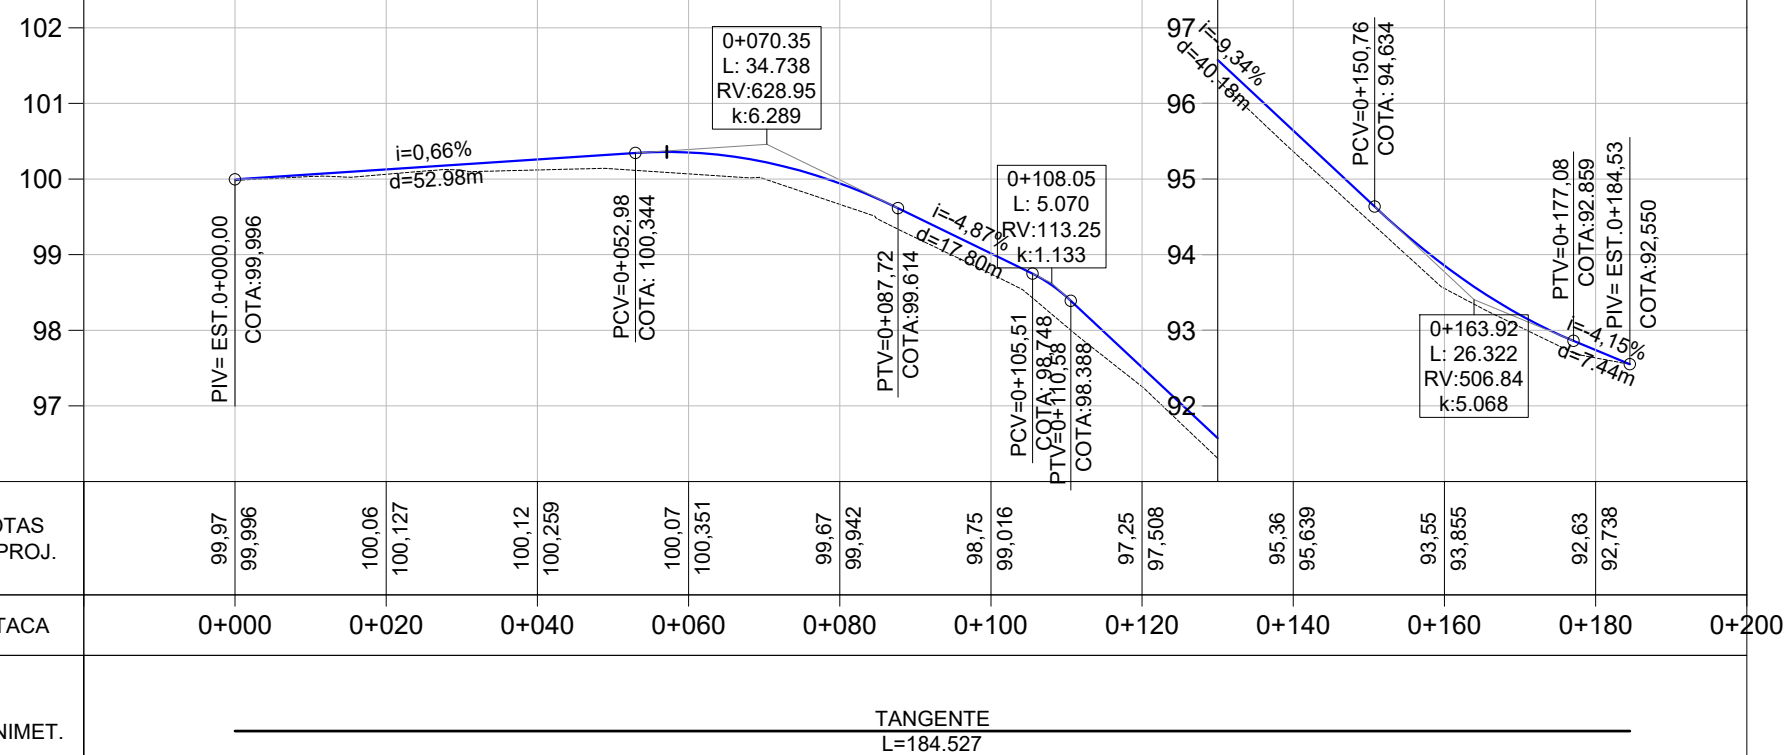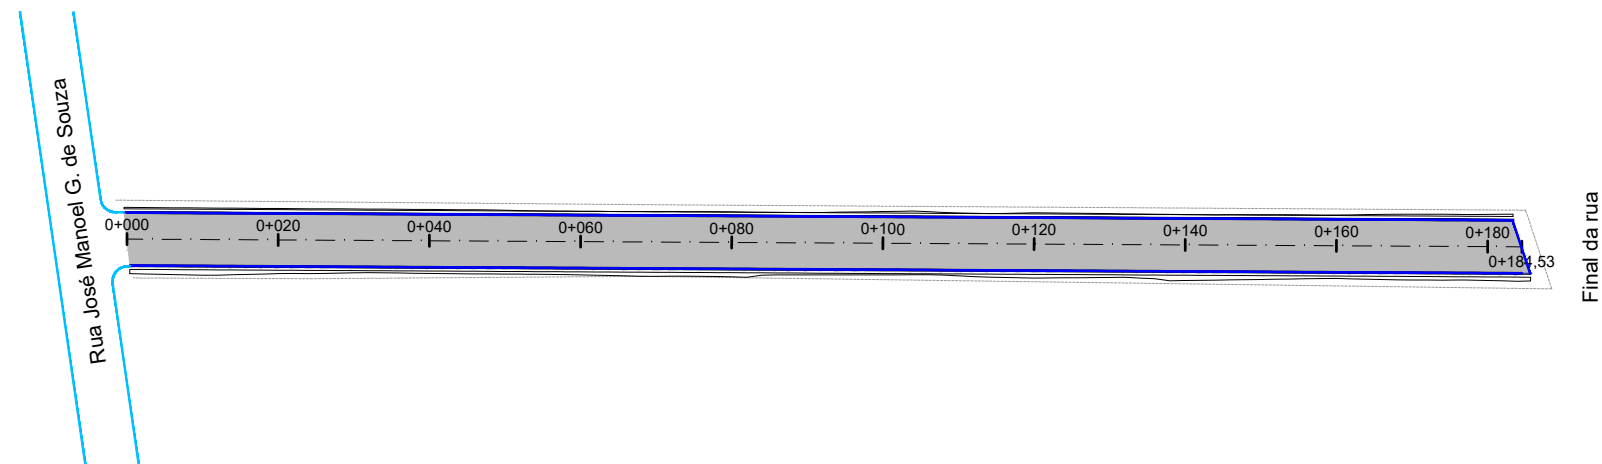

PLANTA BAIXA

PERFIL LONGITUDINAL

PREFEITURA MUNICIPAL DE CHARQUEADAS




- MEIO FIO NOVO
- SIMBOLO DE NORTE
- CERCA EXISTENTE
- POSTE
- MOURÃO DE DIVISA
- OFSSET DE TERRAPLENAGEM
- PAVIMENTO NOVO

MEIO FIO EXISTENTE

PERFIL DO PROJETO

TIPO:	PAVIMENTAÇÃO	PROPRIETÁRIO:	DATA:
LOCAL: RUA TANCREDO NEVES			2023
TRECHO: RUA JOSÉ MANOEL G. DE SOUZA ATÉ O FIM DA RUA		RESPONSÁVEL TÉCNICO:	ESCALA:
ÁREA: 184,53m X 7,00m + 0,00 (BOCAS)= 1.291,71 m²			Horizontal: 1/1000
			Vertical: 1/100
			PRANCHA: PAV-1

Rua Tancredo Neves

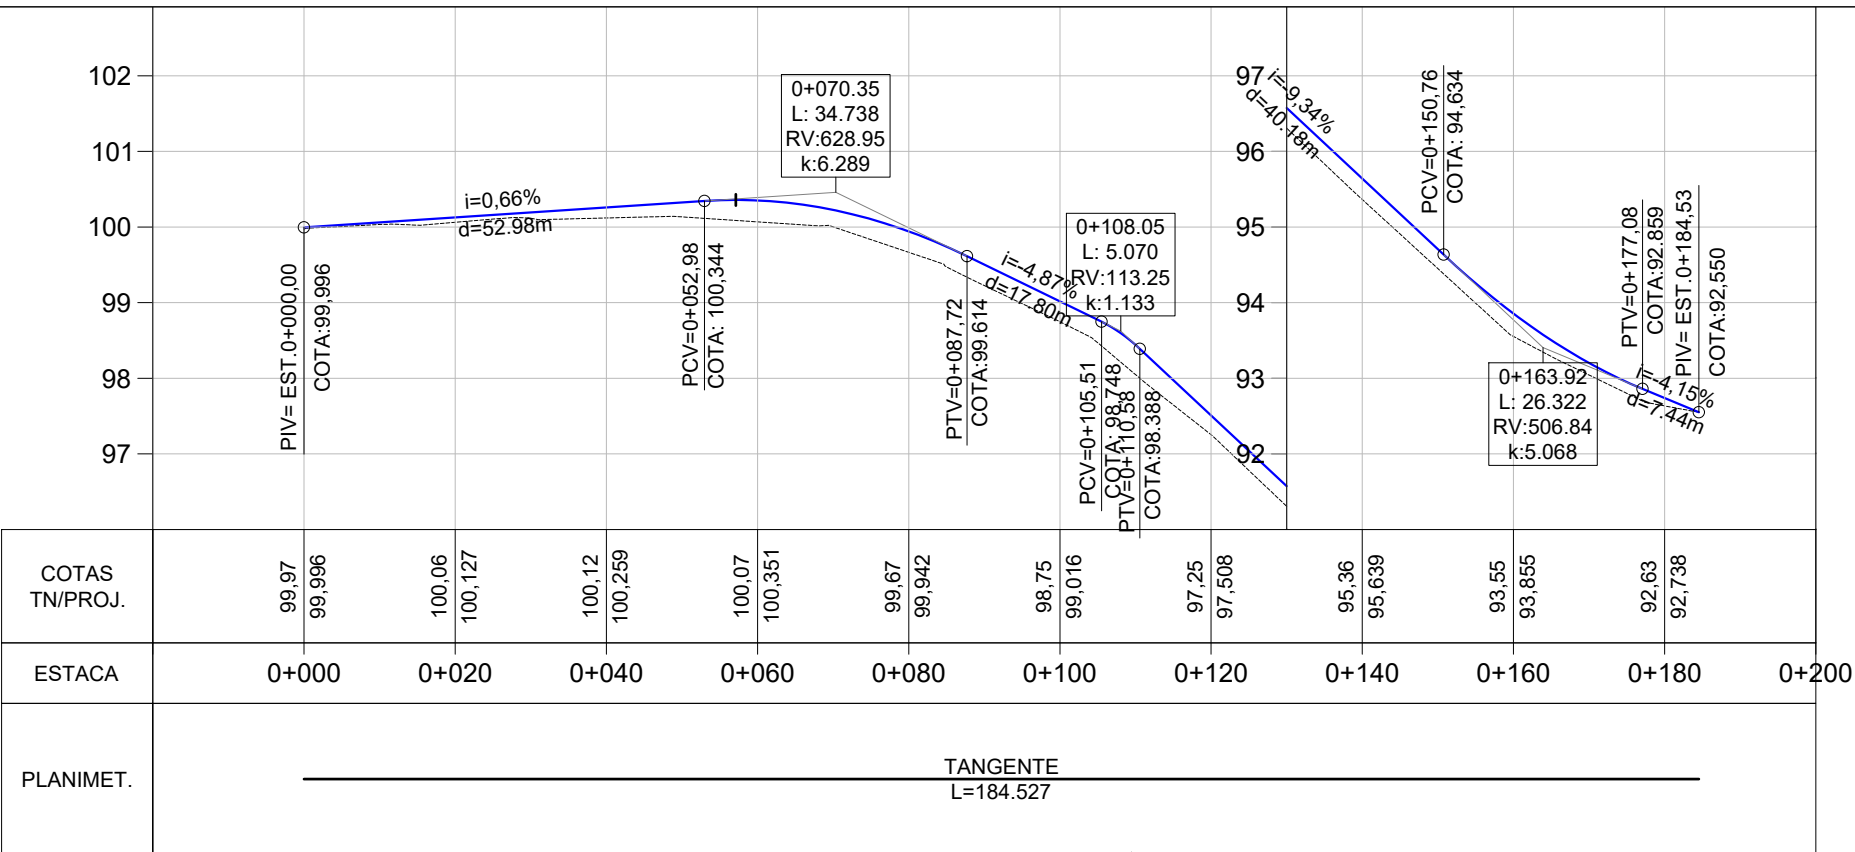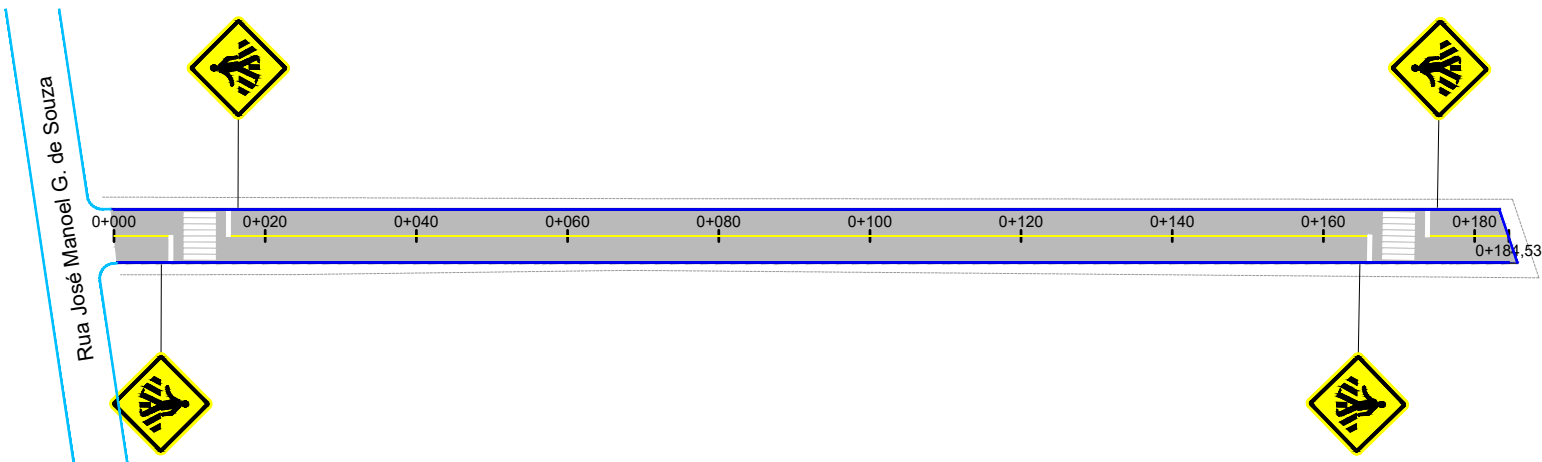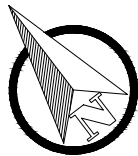


LEGENDA



	ÁREA DE PAVIMENTO		FAIXA DE PEDESTRES
	PINTURA DE EIXO		
	PLACA A-32b (PASSAGEM SINALIZADA DE PEDESTRES)		

PREFEITURA MUNICIPAL DE CHARQUEADAS

TIPO:	SINALIZAÇÃO	PROPRIETÁRIO:	DATA:
LOCAL: RUA TANCREDO NEVES			2023
TRECHO: RUA JOSÉ MANOEL G. DE SOUZA ATÉ O FIM DA RUA		RESPONSÁVEL TÉCNICO:	ESCALA:
ÁREA: 184,53m X 7,00m + 0,00 (BOCAS)= 1.291,71 m²			Horizontal: 1/1000
			Vertical: 1/100
			PRANCHA: SIN-1

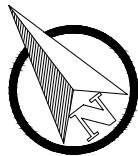

Rua Tancredo Neves

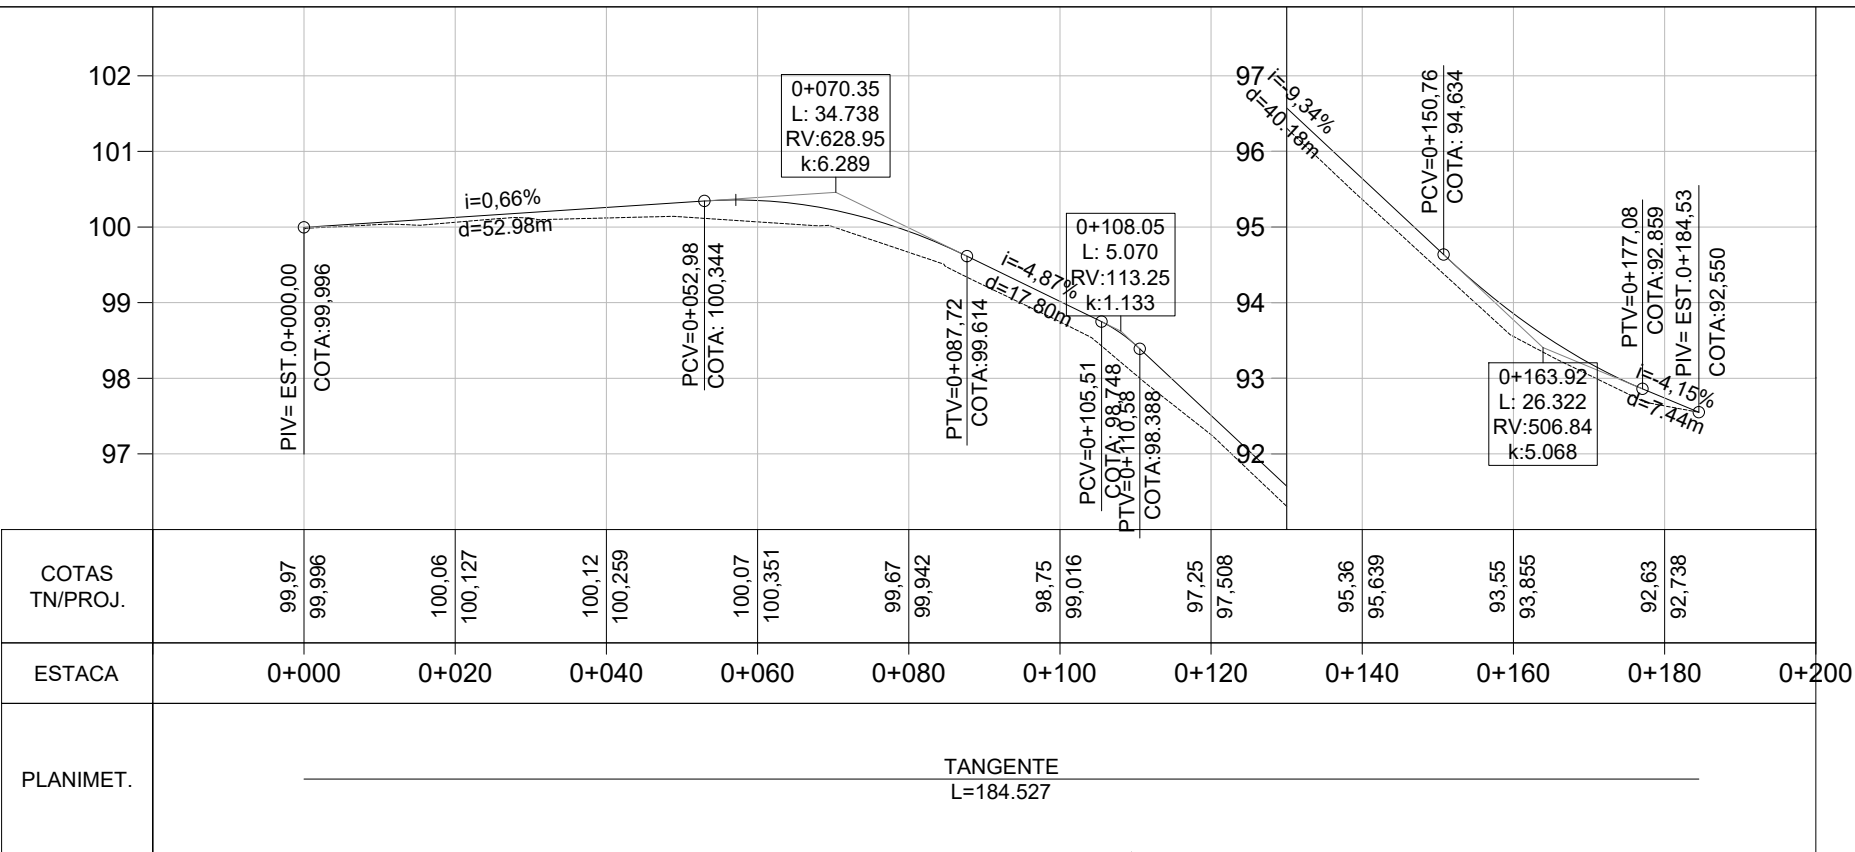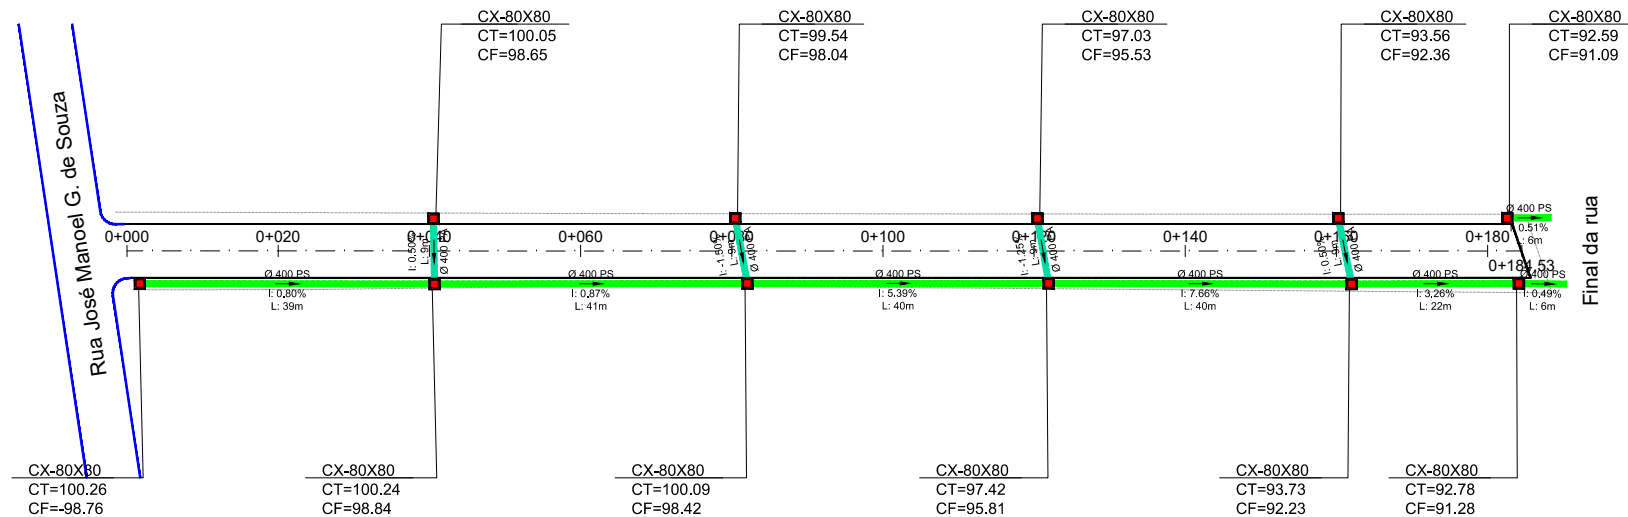

LEGENDA

- Bueiro Simples PS1 Ø400mm
- Bueiro Simples PA1 Ø400mm
- Bueiro Simples PS1 Ø600mm
- Bueiro Simples PA1 Ø600mm
- Rede Coletora Projetada em Outra Rua
- Rede Coletora Existente
- Caixa Coletora 0,80 x 0,80 (Interna)
- Caixa Coletora Mista
- Caixa Projetada em Outra Rua
- Caixa Coletora Existente

PREFEITURA MUNICIPAL DE CHARQUEADAS

TIPO:	DRENAGEM	PROPRIETÁRIO:	DATA:
LOCAL: RUA TANCREDO NEVES			2023
TRECHO: RUA JOSÉ MANOEL G. DE SOUZA ATÉ O FIM DA RUA		RESPONSÁVEL TÉCNICO:	ESCALA:
ÁREA: 184,53m X 7,00m + 0,00 (BOCAS)= 1.291,71 m²			Horizontal: 1/1000
			Vertical: 1/100
			PRANCHA:
			DRE-1