

ESTADO DO RIO GRANDE DO SUL


PREFEITURA MUNICIPAL DE CHARQUEADAS

PROJETO DE PAVIMENTAÇÃO

LOCAL: RUA INGLATERRA

TRECHO: RUA JOSÉ MANOEL G. DE SOUZA ATÉ O FIM DA RUA

ÁREA: $160,02\text{m} \times 7,00\text{m} + 0,00 \text{ (BOCAS)} = 1.120,14 \text{ m}^2$

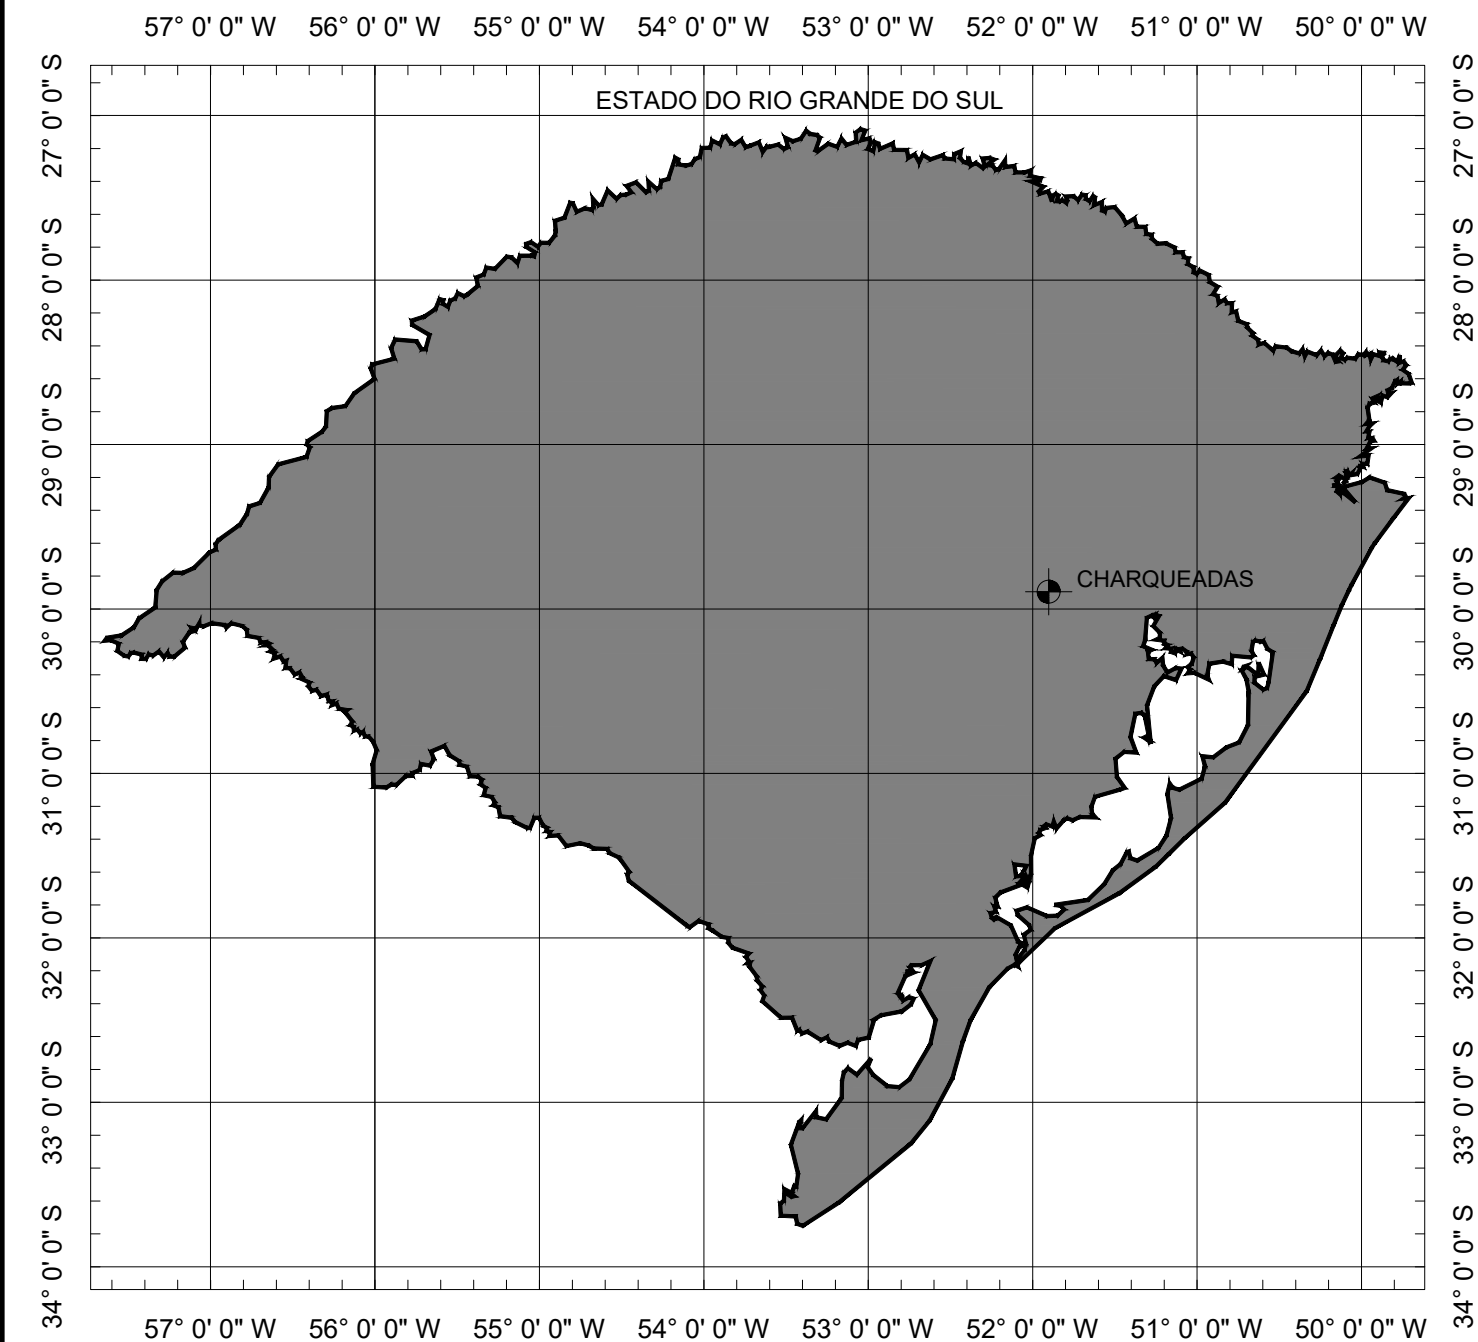


SITUAÇÃO
Sem escala



LOCALIZAÇÃO
Imagem de satélite
Sem escala

PREFEITURA MUNICIPAL DE CHARQUEADAS

TIPO: PLANTA DE SITUAÇÃO E LOCALIZAÇÃO LOCAL: RUA INGLATERRA TRECHO: RUA JOSÉ MANOEL G. DE SOUZA ATÉ O FIM DA RUA ÁREA: 160,02m X 7,00m + 0,00 (BOCAS)= 1.120,14 m²	PROPRIETÁRIO: _____	DATA: 2023
	RESPONSÁVEL TÉCNICO: _____	ESCALA: SEM ESCALA
		PRANCHA: Única

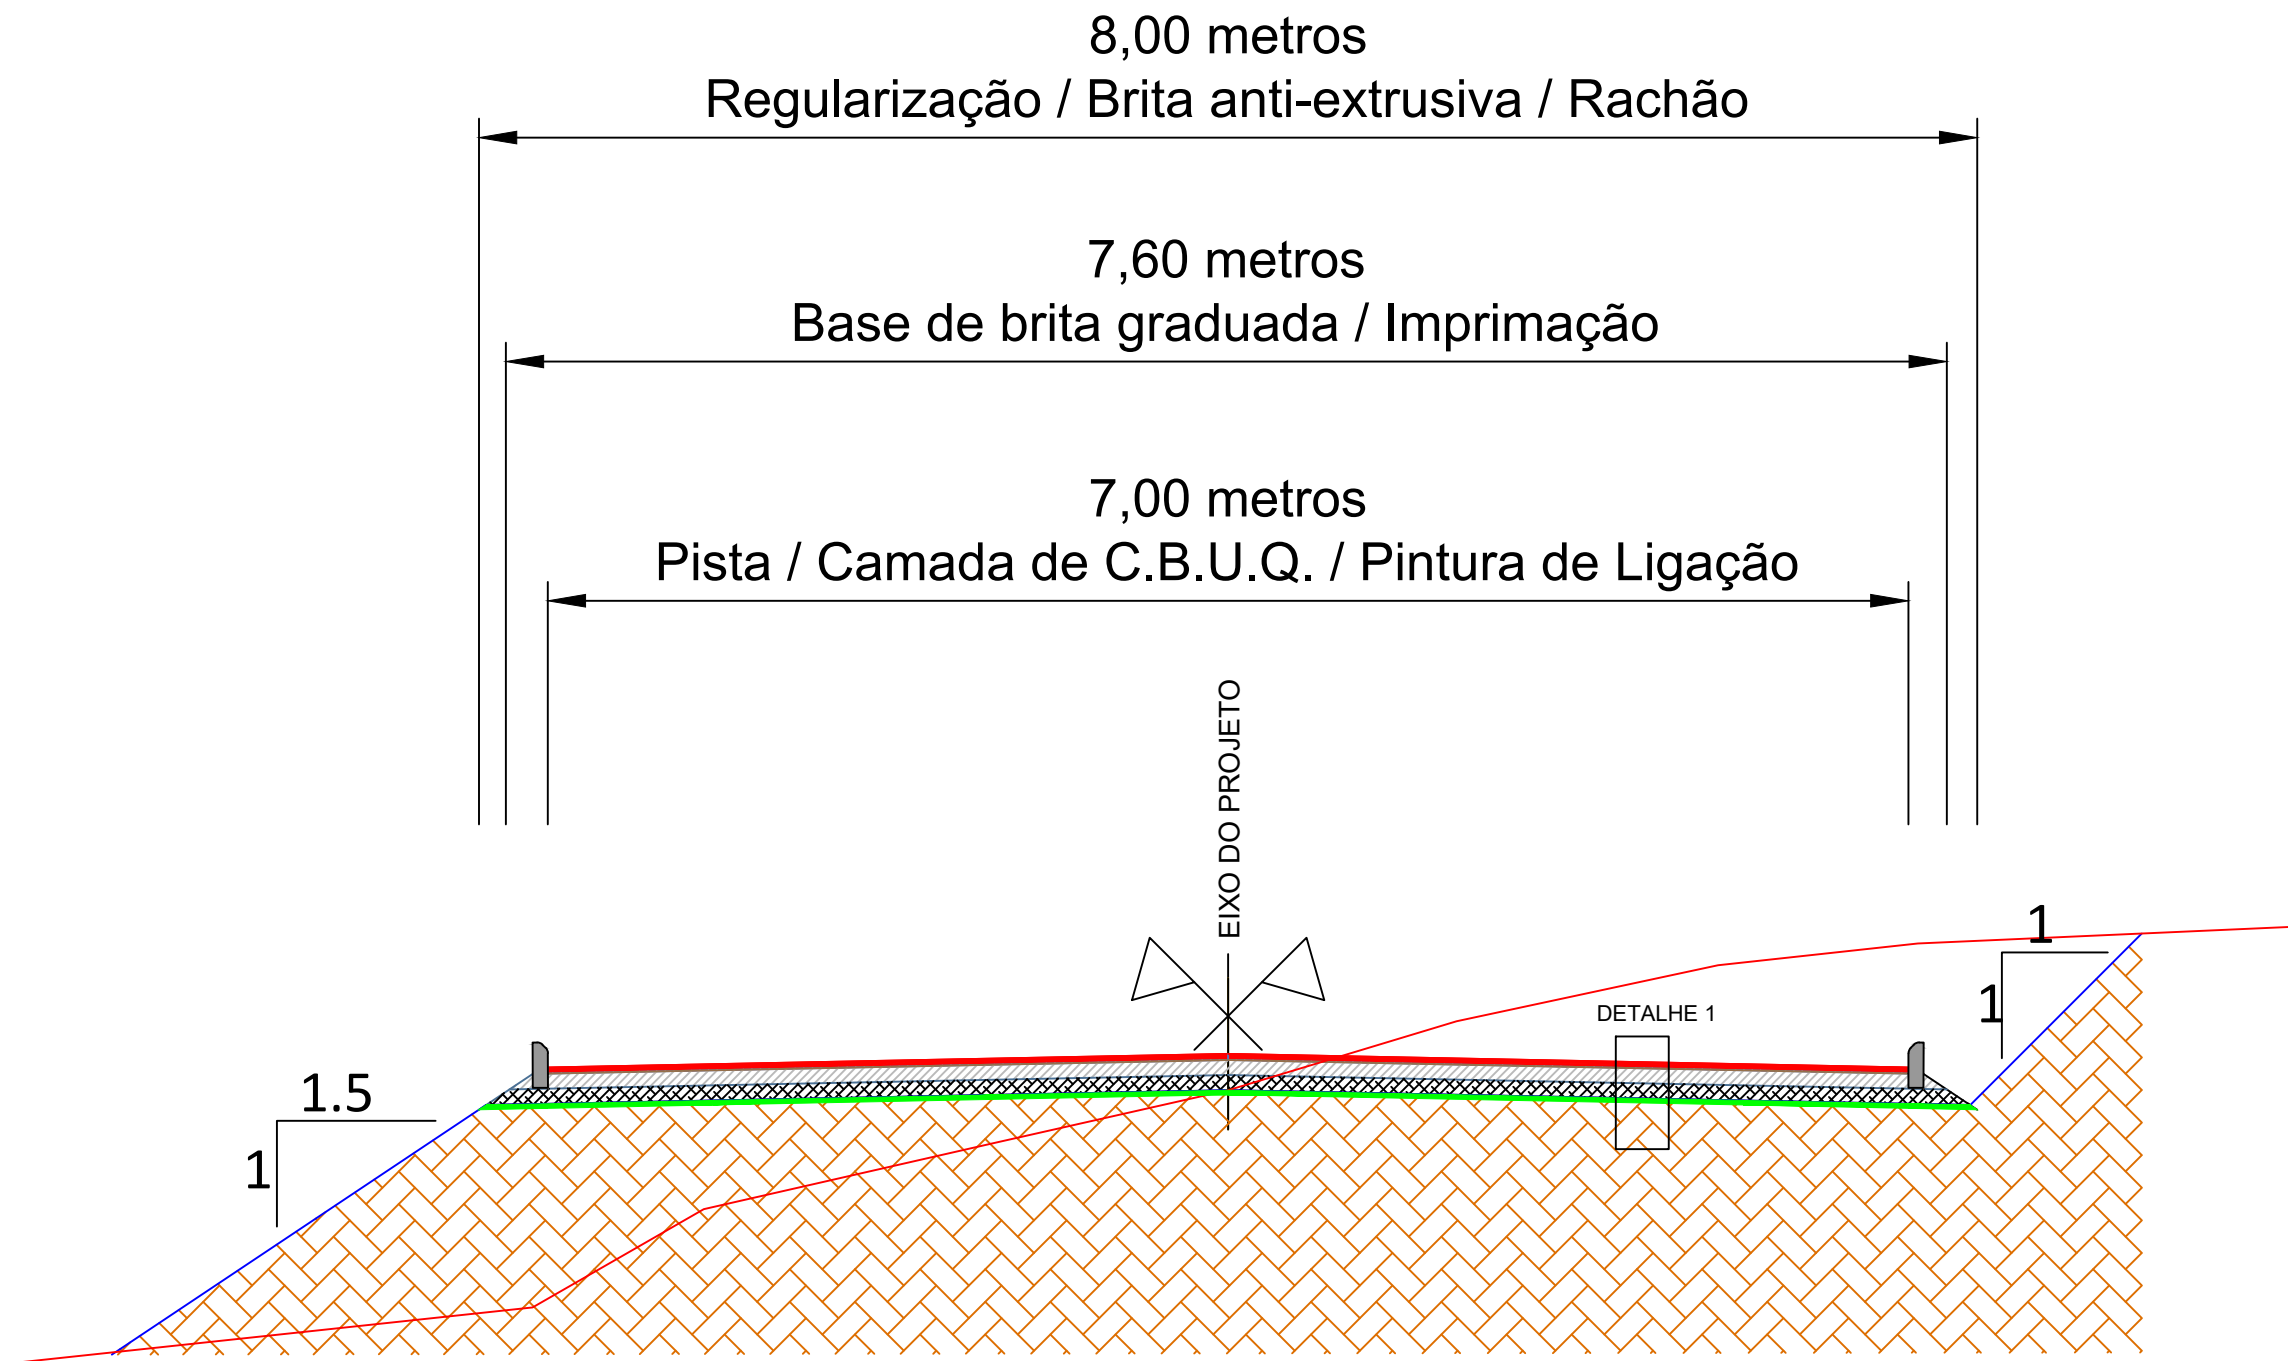


SEÇÃO TIPO DE PAVIMENTAÇÃO
SEM ESCALA



- DETALHE 1
- CBUQ (4.00cm)
 - Pintura de Ligação (RR-2C)
 - Imprimação (CM-30)
 - Base de Brita Graduada (12.00cm)
 - Sub-Base de Brita Rachão (15.00cm)
 - Brita Anti-Extrusiva (3.00cm)
 - Sub-Leito

PREFEITURA MUNICIPAL DE CHARQUEADAS

TIPO: SEÇÃO TIPO PAVIMENTAÇÃO LOCAL: RUA INGLATERRA TRECHO: RUA JOSÉ MANOEL G. DE SOUZA ATÉ O FIM DA RUA ÁREA: 160,02m X 7,00m + 0,00 (BOCAS)= 1.120,14 m²	PROPRIETÁRIO: 	DATA: 2023
	RESPONSÁVEL TÉCNICO: 	ESCALA: SEM ESCALA
		PRANCHA: Única

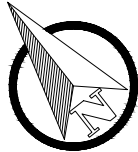

Rua Inglaterra

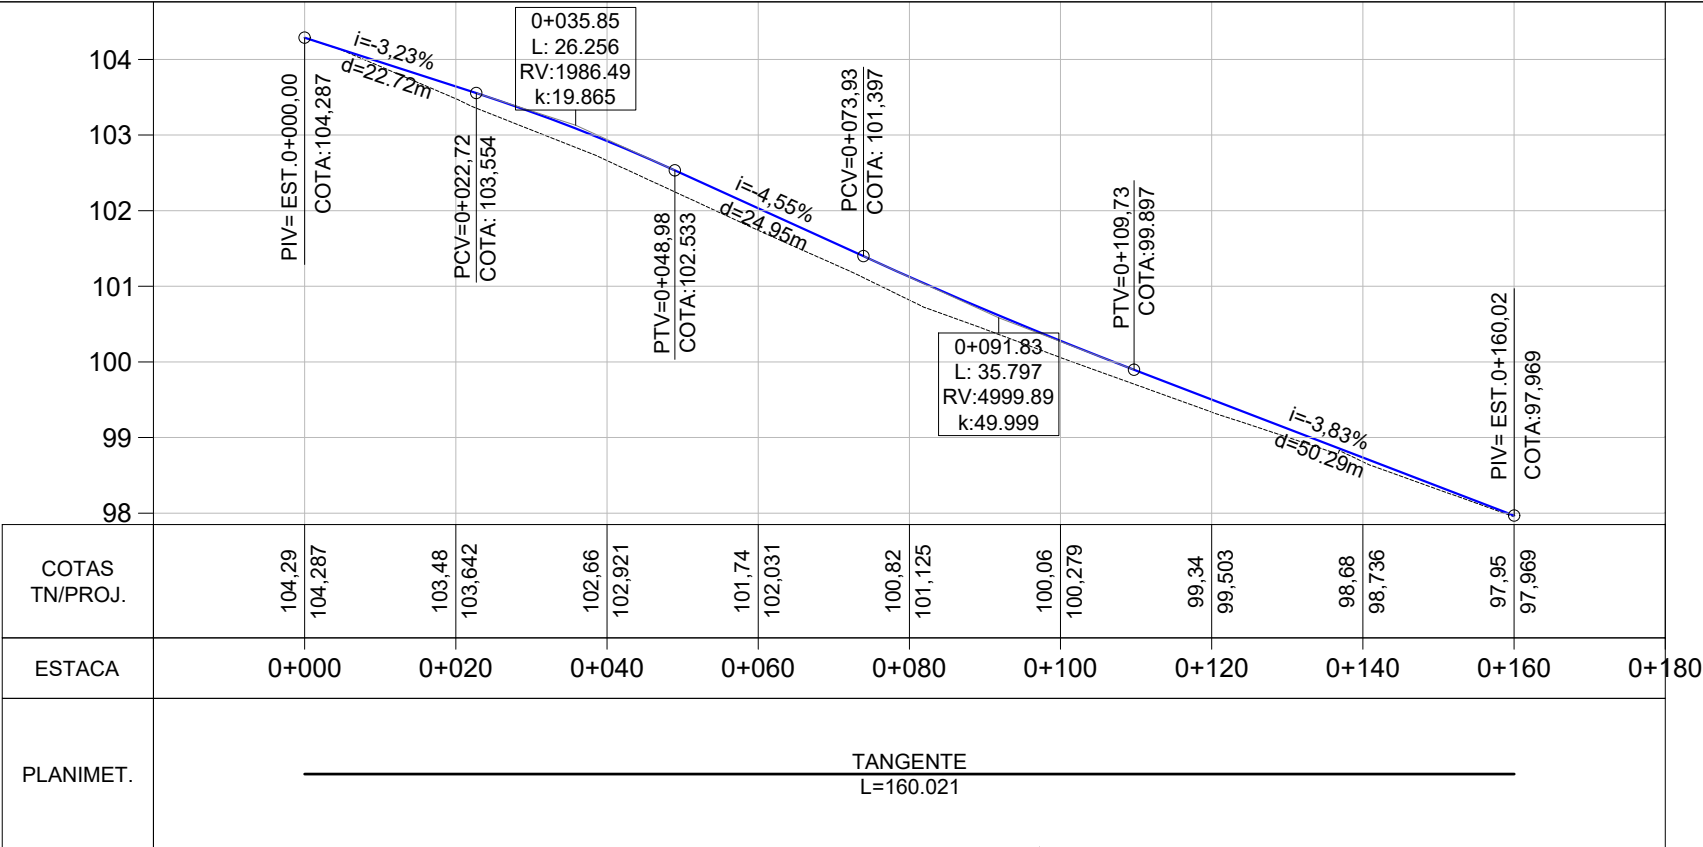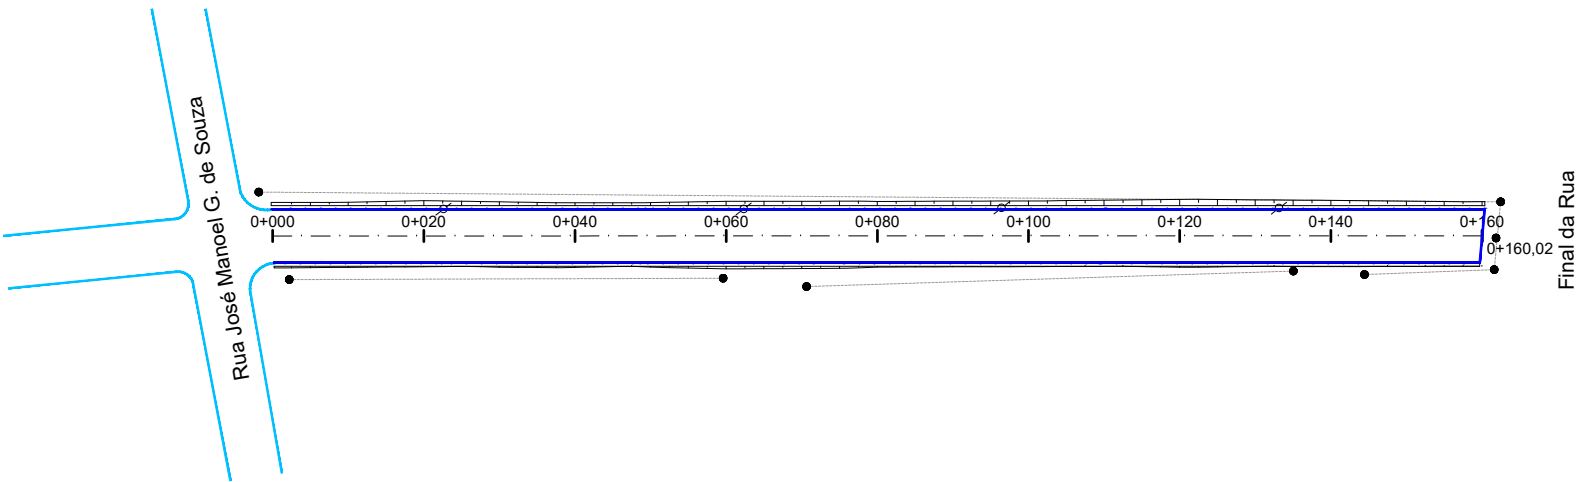

Norte

0+020 Eixo Projetado

Meio Fio Novo

Offset de Terraplenagem

Talude de Terraplenagem

PLANTA BAIXA

Cerca Existente

Poste

Meio Fio Existente


PERFIL

Perfil Terreno Natural



Perfil projetado (Pavimento)

PREFEITURA MUNICIPAL DE CHARQUEADAS

TIPO: LOCAL: RUA INGLATERRA TRECHO: RUA JOSÉ MANOEL G. DE SOUZA ATÉ O FIM DA RUA ÁREA: 160,02m X 7,00m + 0,00 (BOCAS)= 1.120,14 m²	PROPRIETÁRIO: 		DATA: 2023
	RESPONSÁVEL TÉCNICO: 		ESCALA: Horizontal: 1/1000 Vertical: 1/100
			PRANCHA: GE - 1

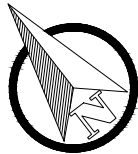

Rua Inglaterra

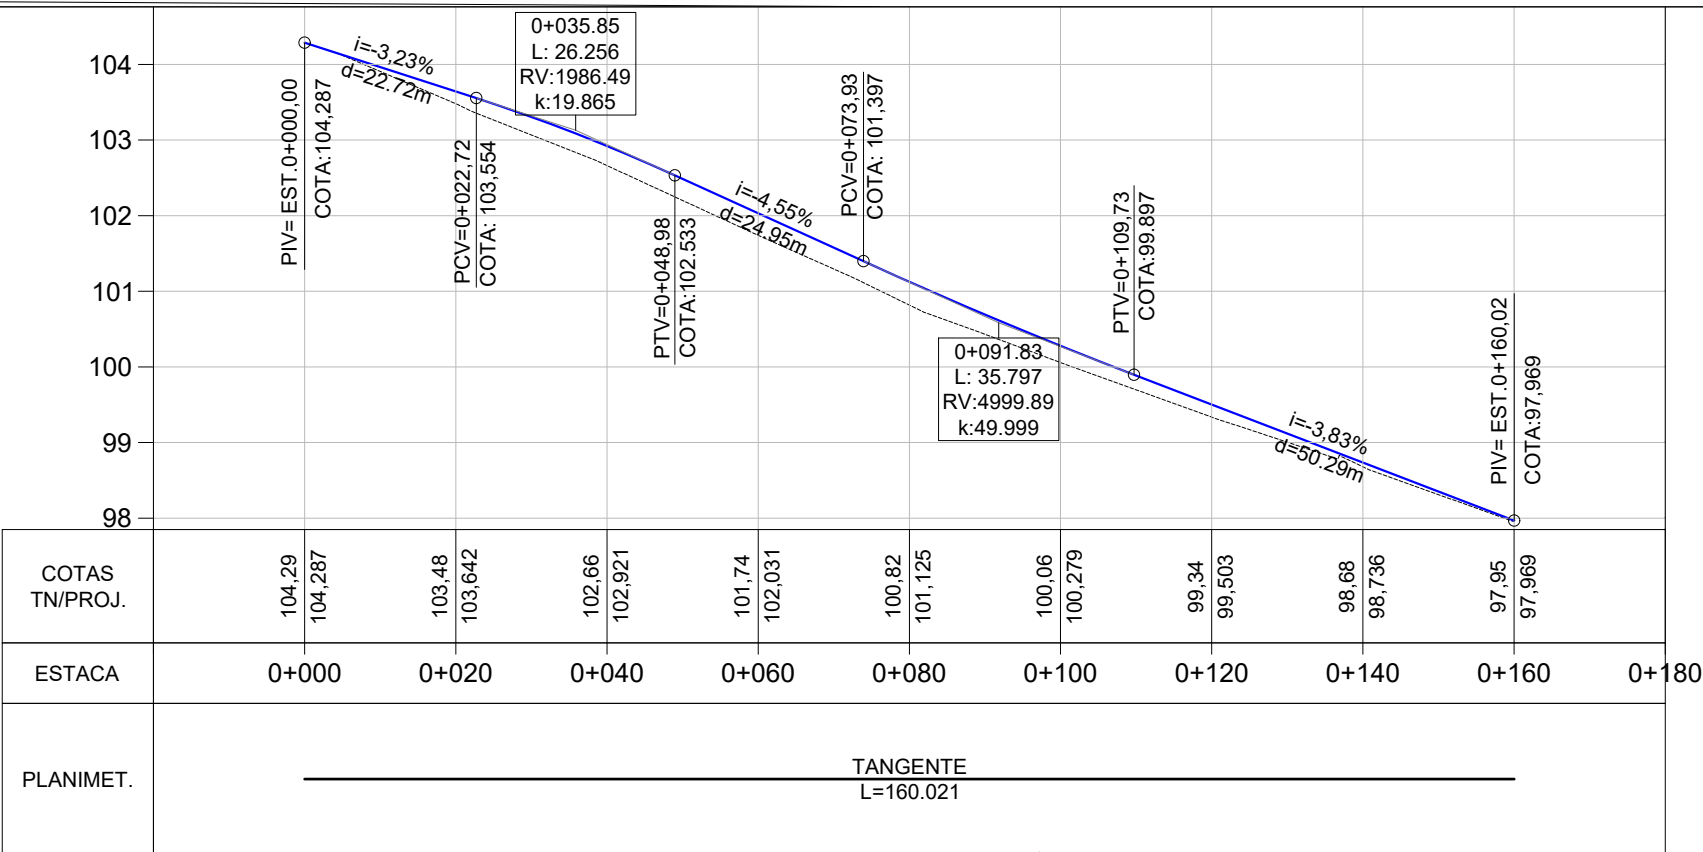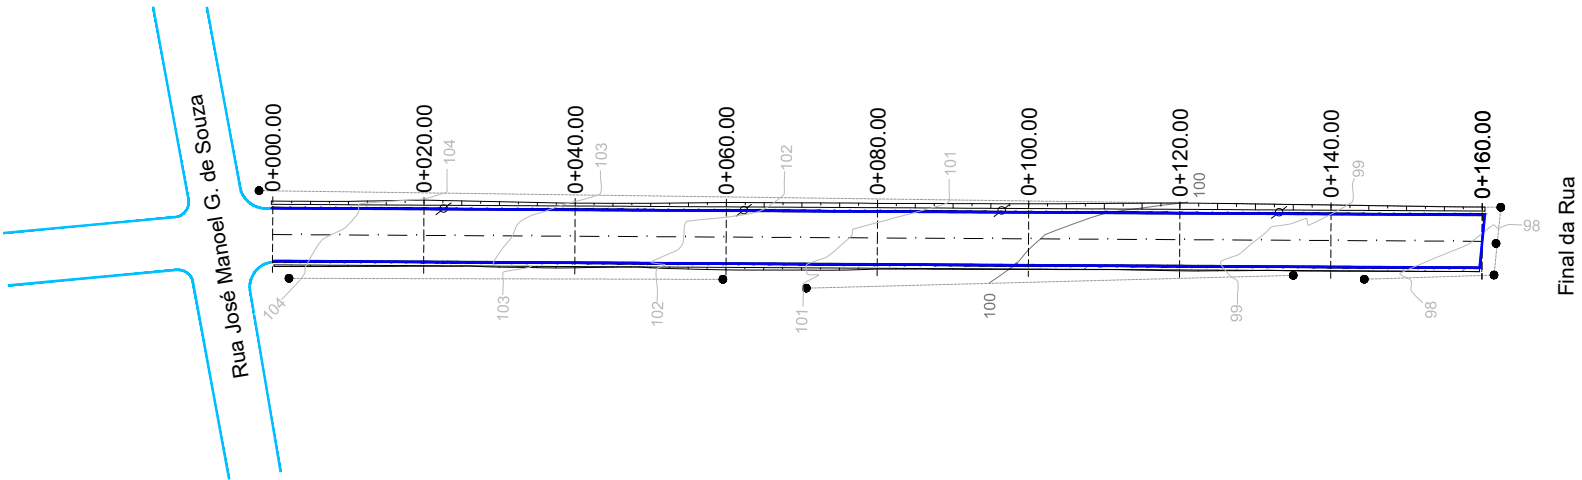

Norte

Eixo Projetado

Meio Fio Novo

Offset de Terraplenagem

Talude de Terraplenagem

PLANTA BAIXA

Cerca Existente

Poste

Meio Fio Existente











PERFIL

Perfil Terreno Natural

Perfil projetado (Pavimento)

PREFEITURA MUNICIPAL DE CHARQUEADAS

TIPO: LOCAL: RUA INGLATERRA TRECHO: RUA JOSÉ MANOEL G. DE SOUZA ATÉ O FIM DA RUA ÁREA: 160,02m X 7,00m + 0,00 (BOCAS)= 1.120,14 m²	PROPRIETÁRIO: 	DATA: 2023
	RESPONSÁVEL TÉCNICO: 	ESCALA: Horizontal: Vertical: 1/1000 1/100
		PRANCHA: TP - 1

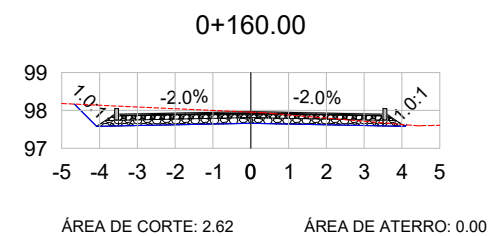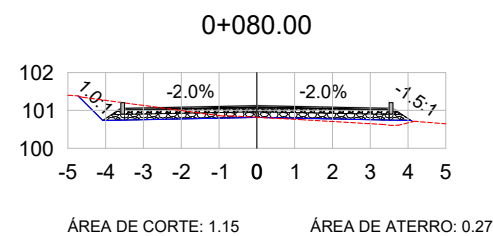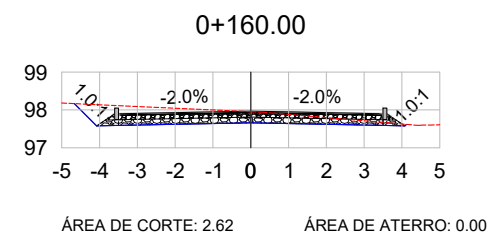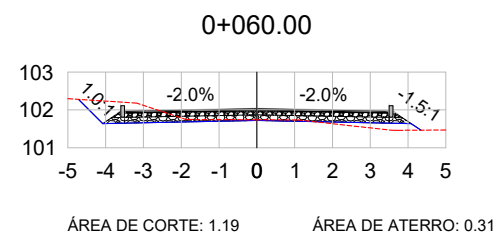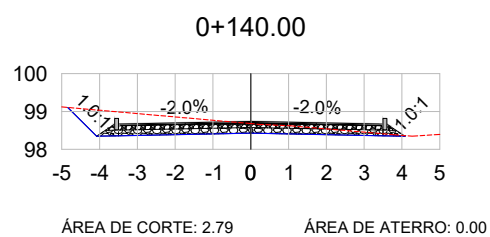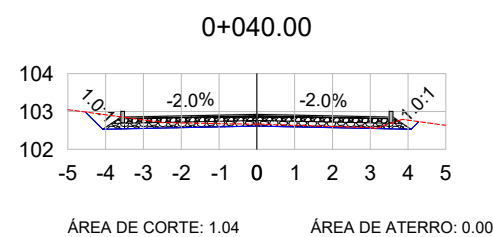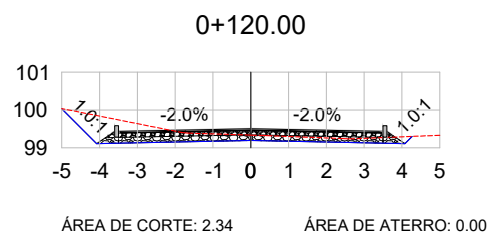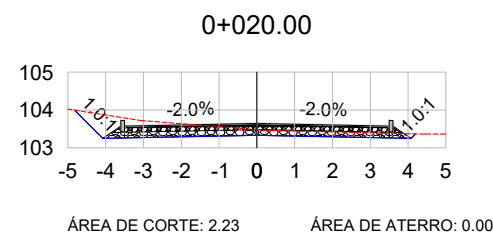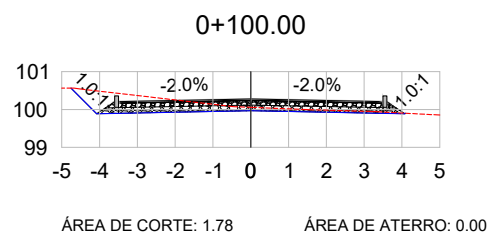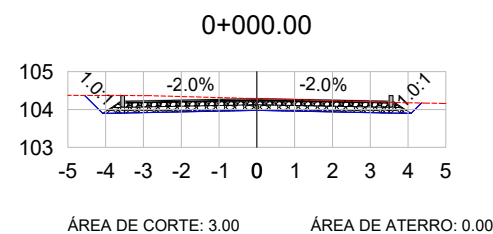


VOL. DE TERRAP. EIXO - Rua Inglaterra							
Estaca	Área de Corte (m²)	Área de Aterro (m²)	Volume de Corte (m3)	Volume de Aterro (m3)	Volum. Corte Acum. (m3)	Volum Aterro Acum. (m3)	Volume Líquido (m3)
0+000,00	3,00	0,00	0,00	0,00	0,00	0,00	0,00
0+020,00	2,23	0,00	52,25	0,00	52,25	0,00	52,25
0+040,00	1,04	0,00	32,69	0,00	84,94	0,00	84,94
0+060,00	1,19	0,31	22,35	3,11	107,28	3,11	104,17
0+080,00	1,15	0,27	23,40	5,84	130,69	8,95	121,74
0+100,00	1,78	0,00	29,32	2,73	160,00	11,68	148,32
0+120,00	2,34	0,00	41,23	0,00	201,23	11,68	189,55
0+140,00	2,79	0,00	51,28	0,00	252,51	11,68	240,83
0+160,00	2,62	0,00	54,12	0,00	306,64	11,68	294,96
0+160,00	2,62	0,00	54,12	0,00	306,64	11,68	294,96

LEGENDA:



TERRENO NATURAL
TERRENO PROJETADO

PREFEITURA MUNICIPAL DE CHARQUEADAS

TIPO:	SEÇÕES TRANSVERSAIS	PROPRIETÁRIO:	DATA:
LOCAL: RUA INGLATERRA			2023
TRECHO: RUA JOSÉ MANOEL G. DE SOUZA ATÉ O FIM DA RUA		RESPONSÁVEL TÉCNICO:	ESCALA:
ÁREA: 160,02m X 7,00m + 0,00 (BOCAS)= 1.120,14 m²			1/200
			PRANCHA:
			SEC - 1

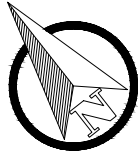

Rua Inglaterra

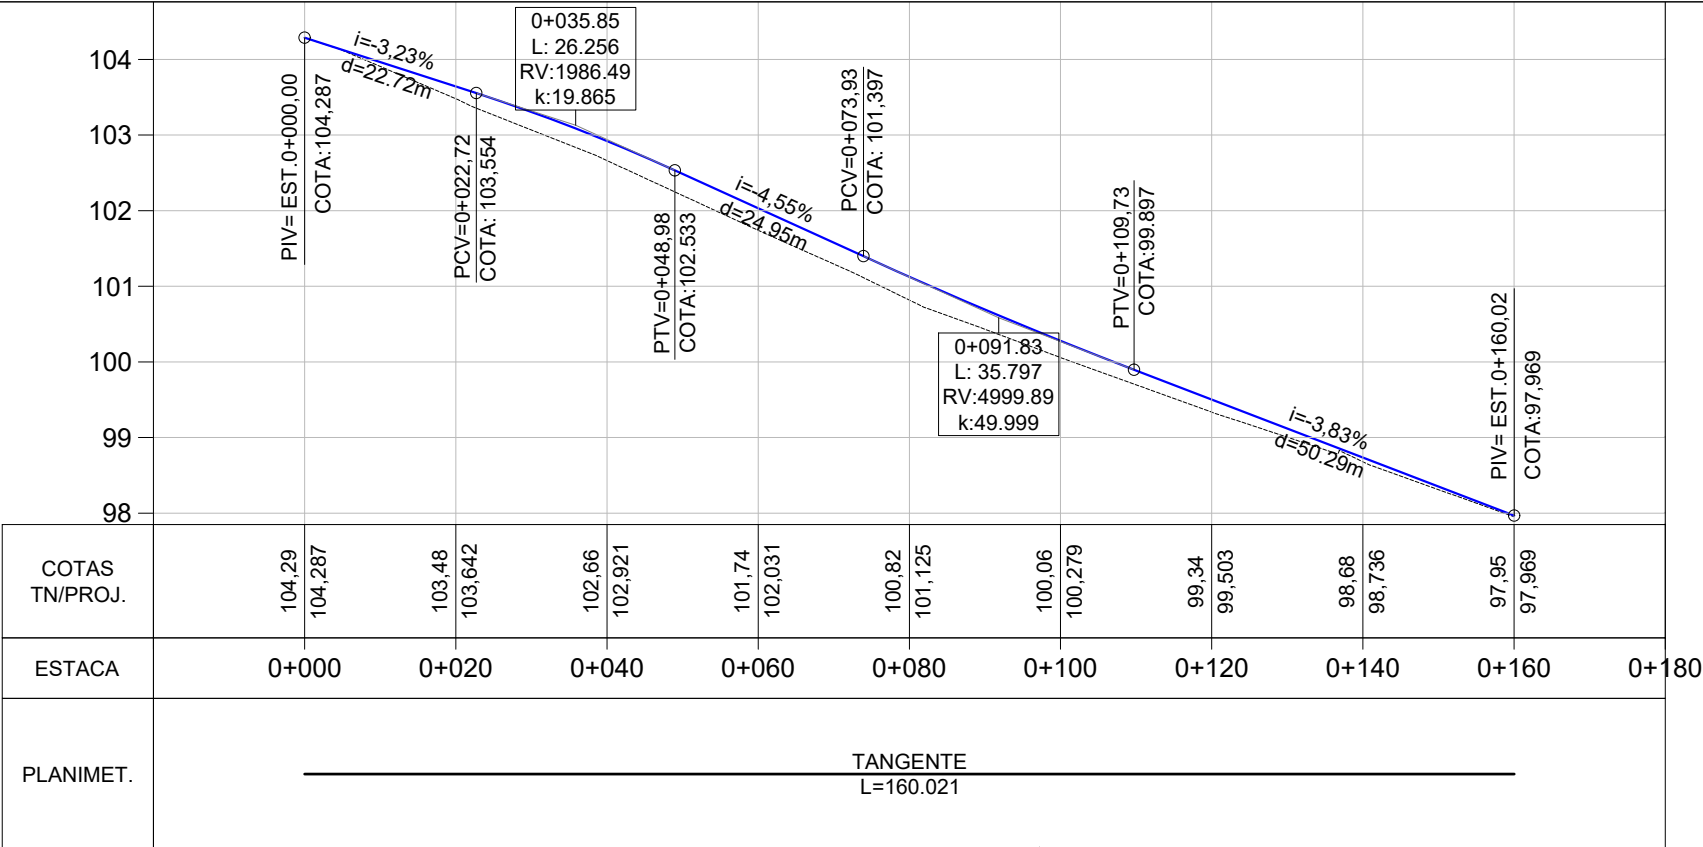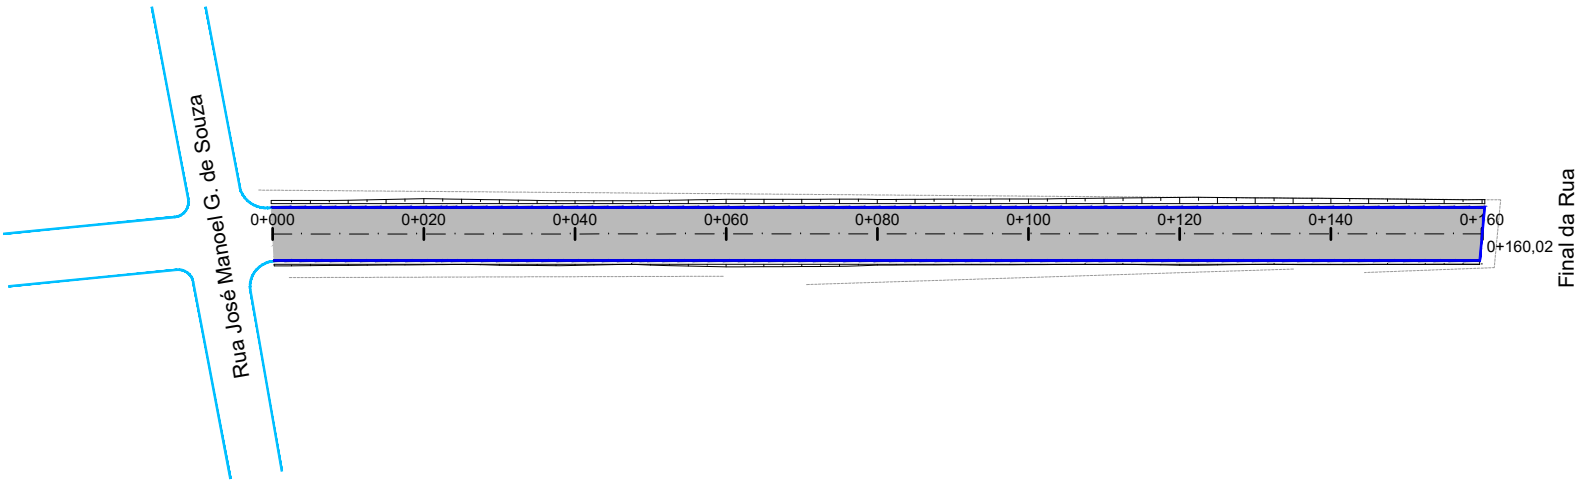

PLANTA BAIXA

MEIO FIO NOVO

MEIO FIO EXISTENTE

SIMBOLO DE NORTE

CERCA EXISTENTE

POSTE

MOURÃO DE DIVISA

OFSSET DE TERRAPLENAGEM

PAVIMENTO NOVO

PERFIL LONGITUDINAL

PERFIL DO PROJETO

PREFEITURA MUNICIPAL DE CHARQUEADAS

TIPO: PAVIMENTAÇÃO

LOCAL: RUA INGLATERRA

TRECHO: RUA JOSÉ MANOEL G. DE SOUZA ATÉ O FIM DA RUA

ÁREA: 160,02m X 7,00m + 0,00 (BOCAS)= 1.120,14 m²

PROPRIETÁRIO:




RESPONSÁVEL TÉCNICO:

DATA: 2023

ESCALA: Horizontal: 1/1000 Vertical: 1/100

PRANCHA: PAV-1

Rua Inglaterra

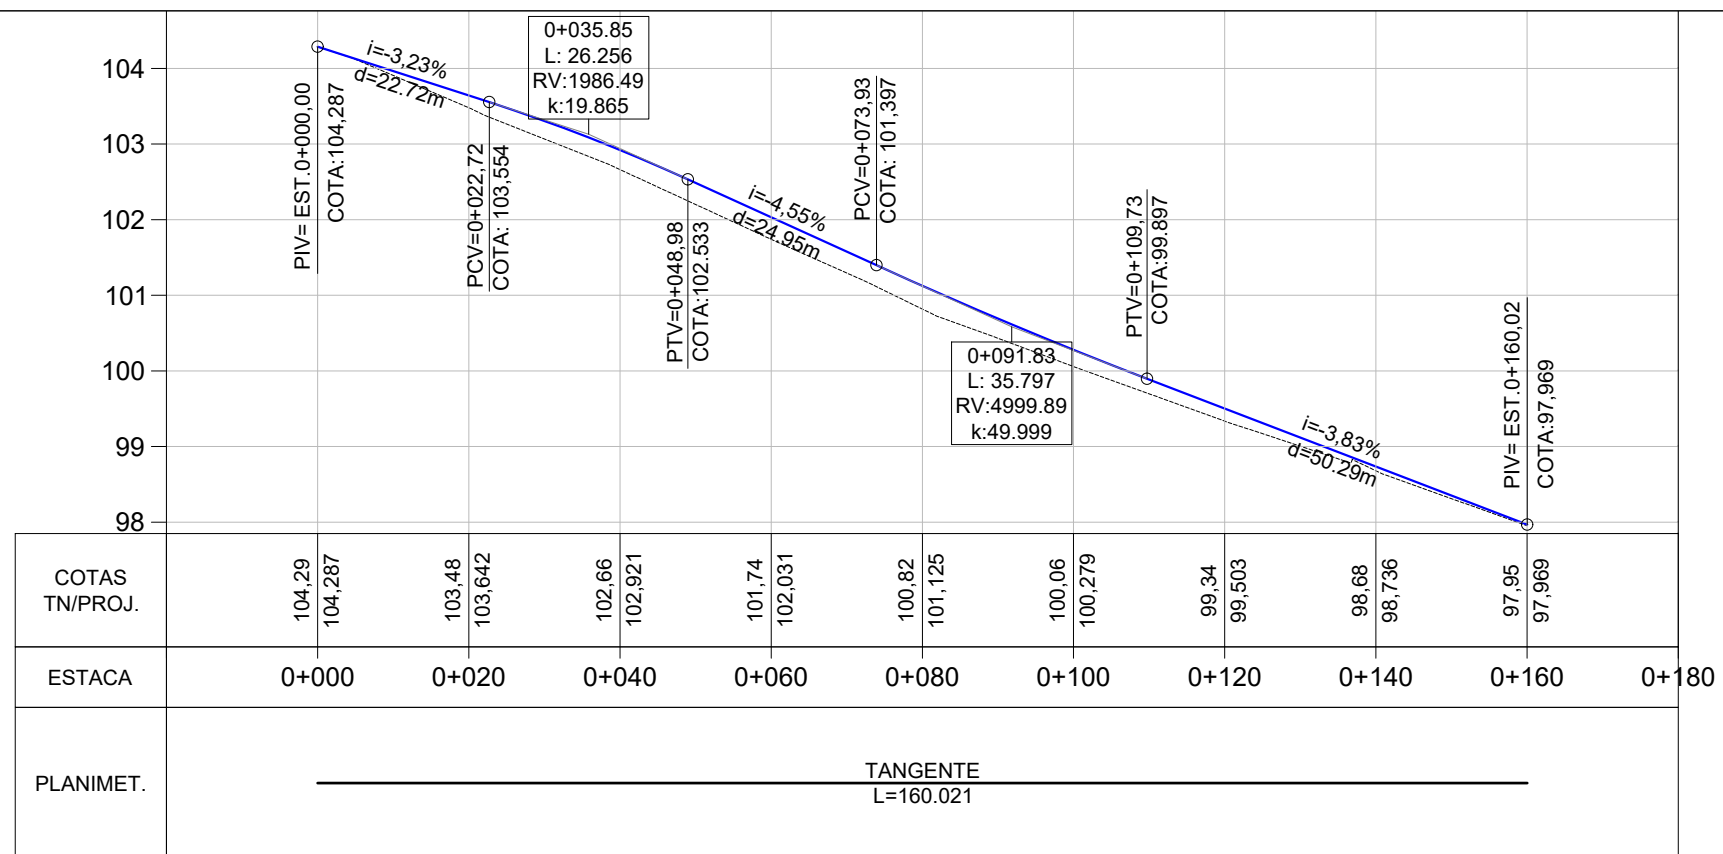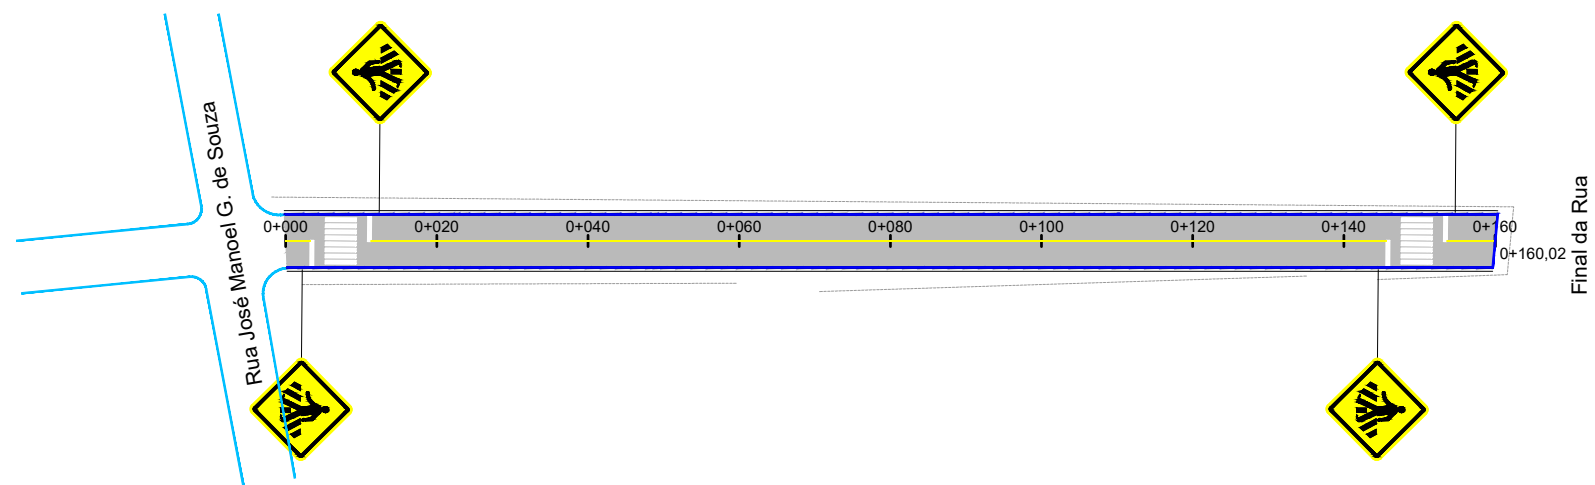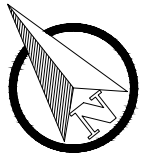


LEGENDA



	ÁREA DE PAVIMENTO		FAIXA DE PEDESTRES
	PINTURA DE EIXO		
	PLACA A-32b (PASSAGEM SINALIZADA DE PEDESTRES)		

PREFEITURA MUNICIPAL DE CHARQUEADAS

TIPO:	SINALIZAÇÃO	PROPRIETÁRIO:	DATA:
LOCAL: RUA INGLATERRA			2023
TRECHO: RUA JOSÉ MANOEL G. DE SOUZA ATÉ O FIM DA RUA		RESPONSÁVEL TÉCNICO:	ESCALA:
ÁREA: 160,02m X 7,00m + 0,00 (BOCAS)= 1.120,14 m²			Horizontal: 1/1000 Vertical: 1/100
			PRANCHA: SIN-1

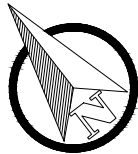

Rua Inglaterra

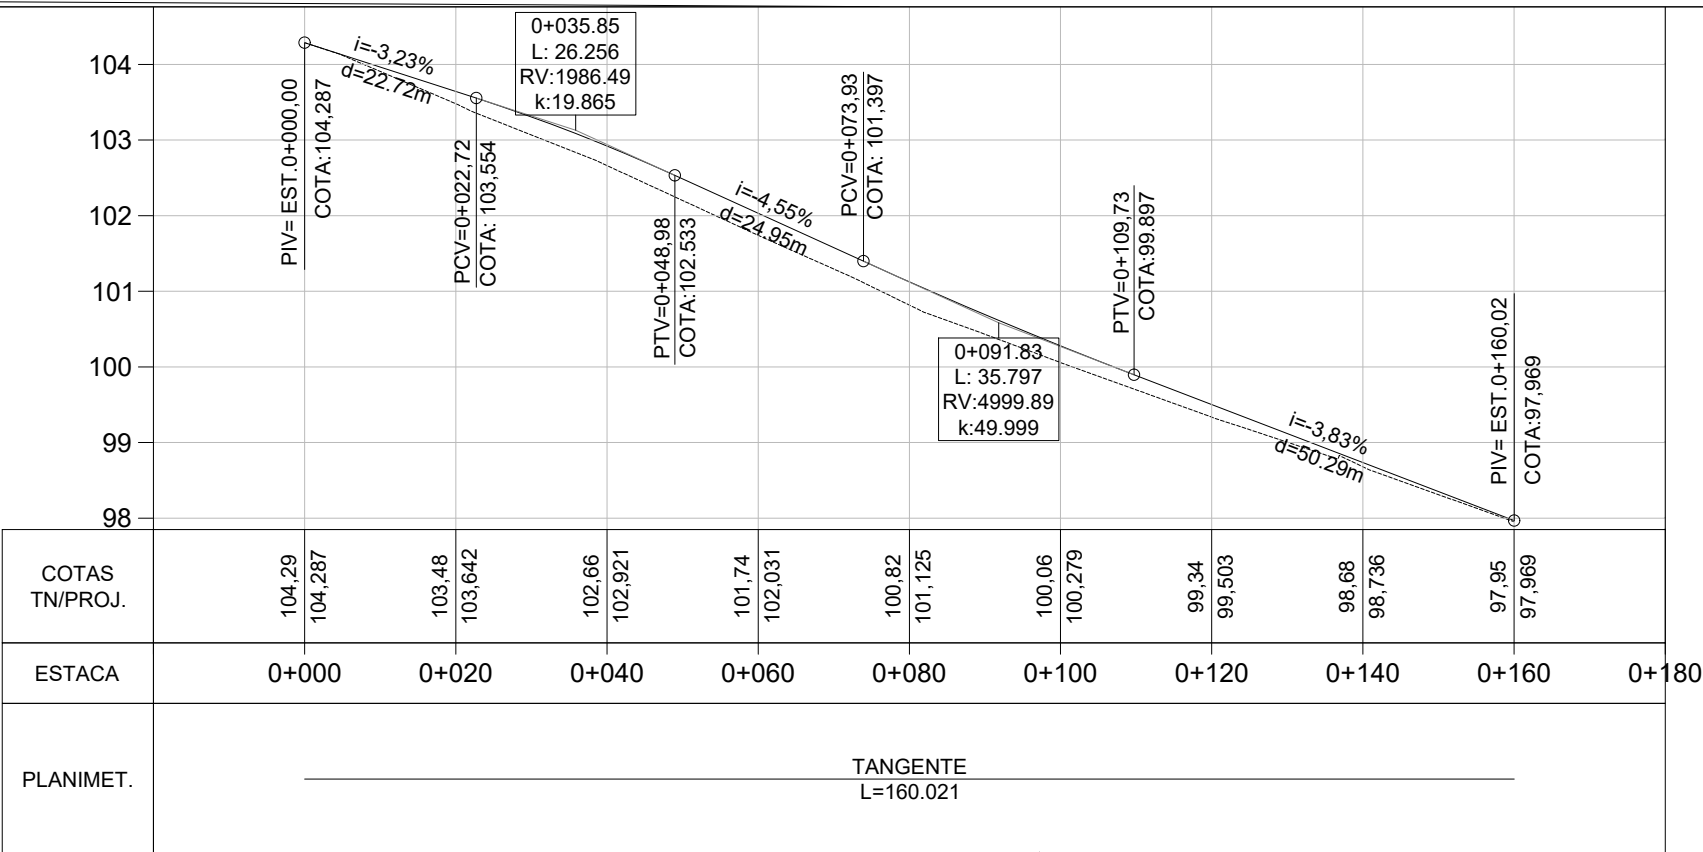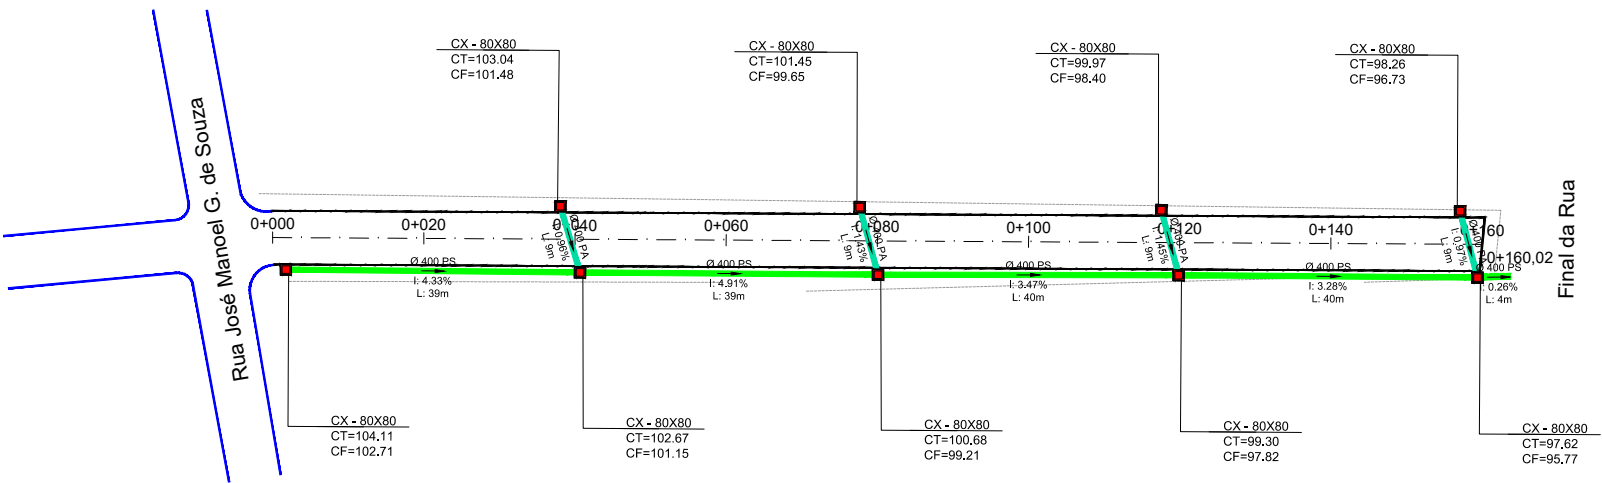

LEGENDA

- Bueiro Simples PS1 Ø400mm
- Bueiro Simples PA1 Ø400mm
- Bueiro Simples PS1 Ø600mm
- Bueiro Simples PA1 Ø600mm
- Rede Coletora Projetada em Outra Rua
- Rede Coletora Existente
- Caixa Coletora 0,80 x 0,80 (Interna)
- Caixa Coletora Mista
- Caixa Projetada em Outra Rua
- Caixa Coletora Existente

PREFEITURA MUNICIPAL DE CHARQUEADAS

TIPO: DRENAGEM	PROPRIETÁRIO: 	DATA: 2023
	RESPONSÁVEL TÉCNICO: 	ESCALA: Horizontal: 1/1000 Vertical: 1/100 PRANCHA: DRE-1