

ESTADO DO RIO GRANDE DO SUL


PREFEITURA MUNICIPAL DE CHARQUEADAS

PROJETO DE PAVIMENTAÇÃO

LOCAL: RUA VENÂNCIO AIRES

TRECHO: RUA INGLATERRA ATÉ O FIM DA RUA

ÁREA: $146,86\text{m} \times 7,00\text{m} + 0,00 \text{ (BOCAS)} = 1.028,02 \text{ m}^2$

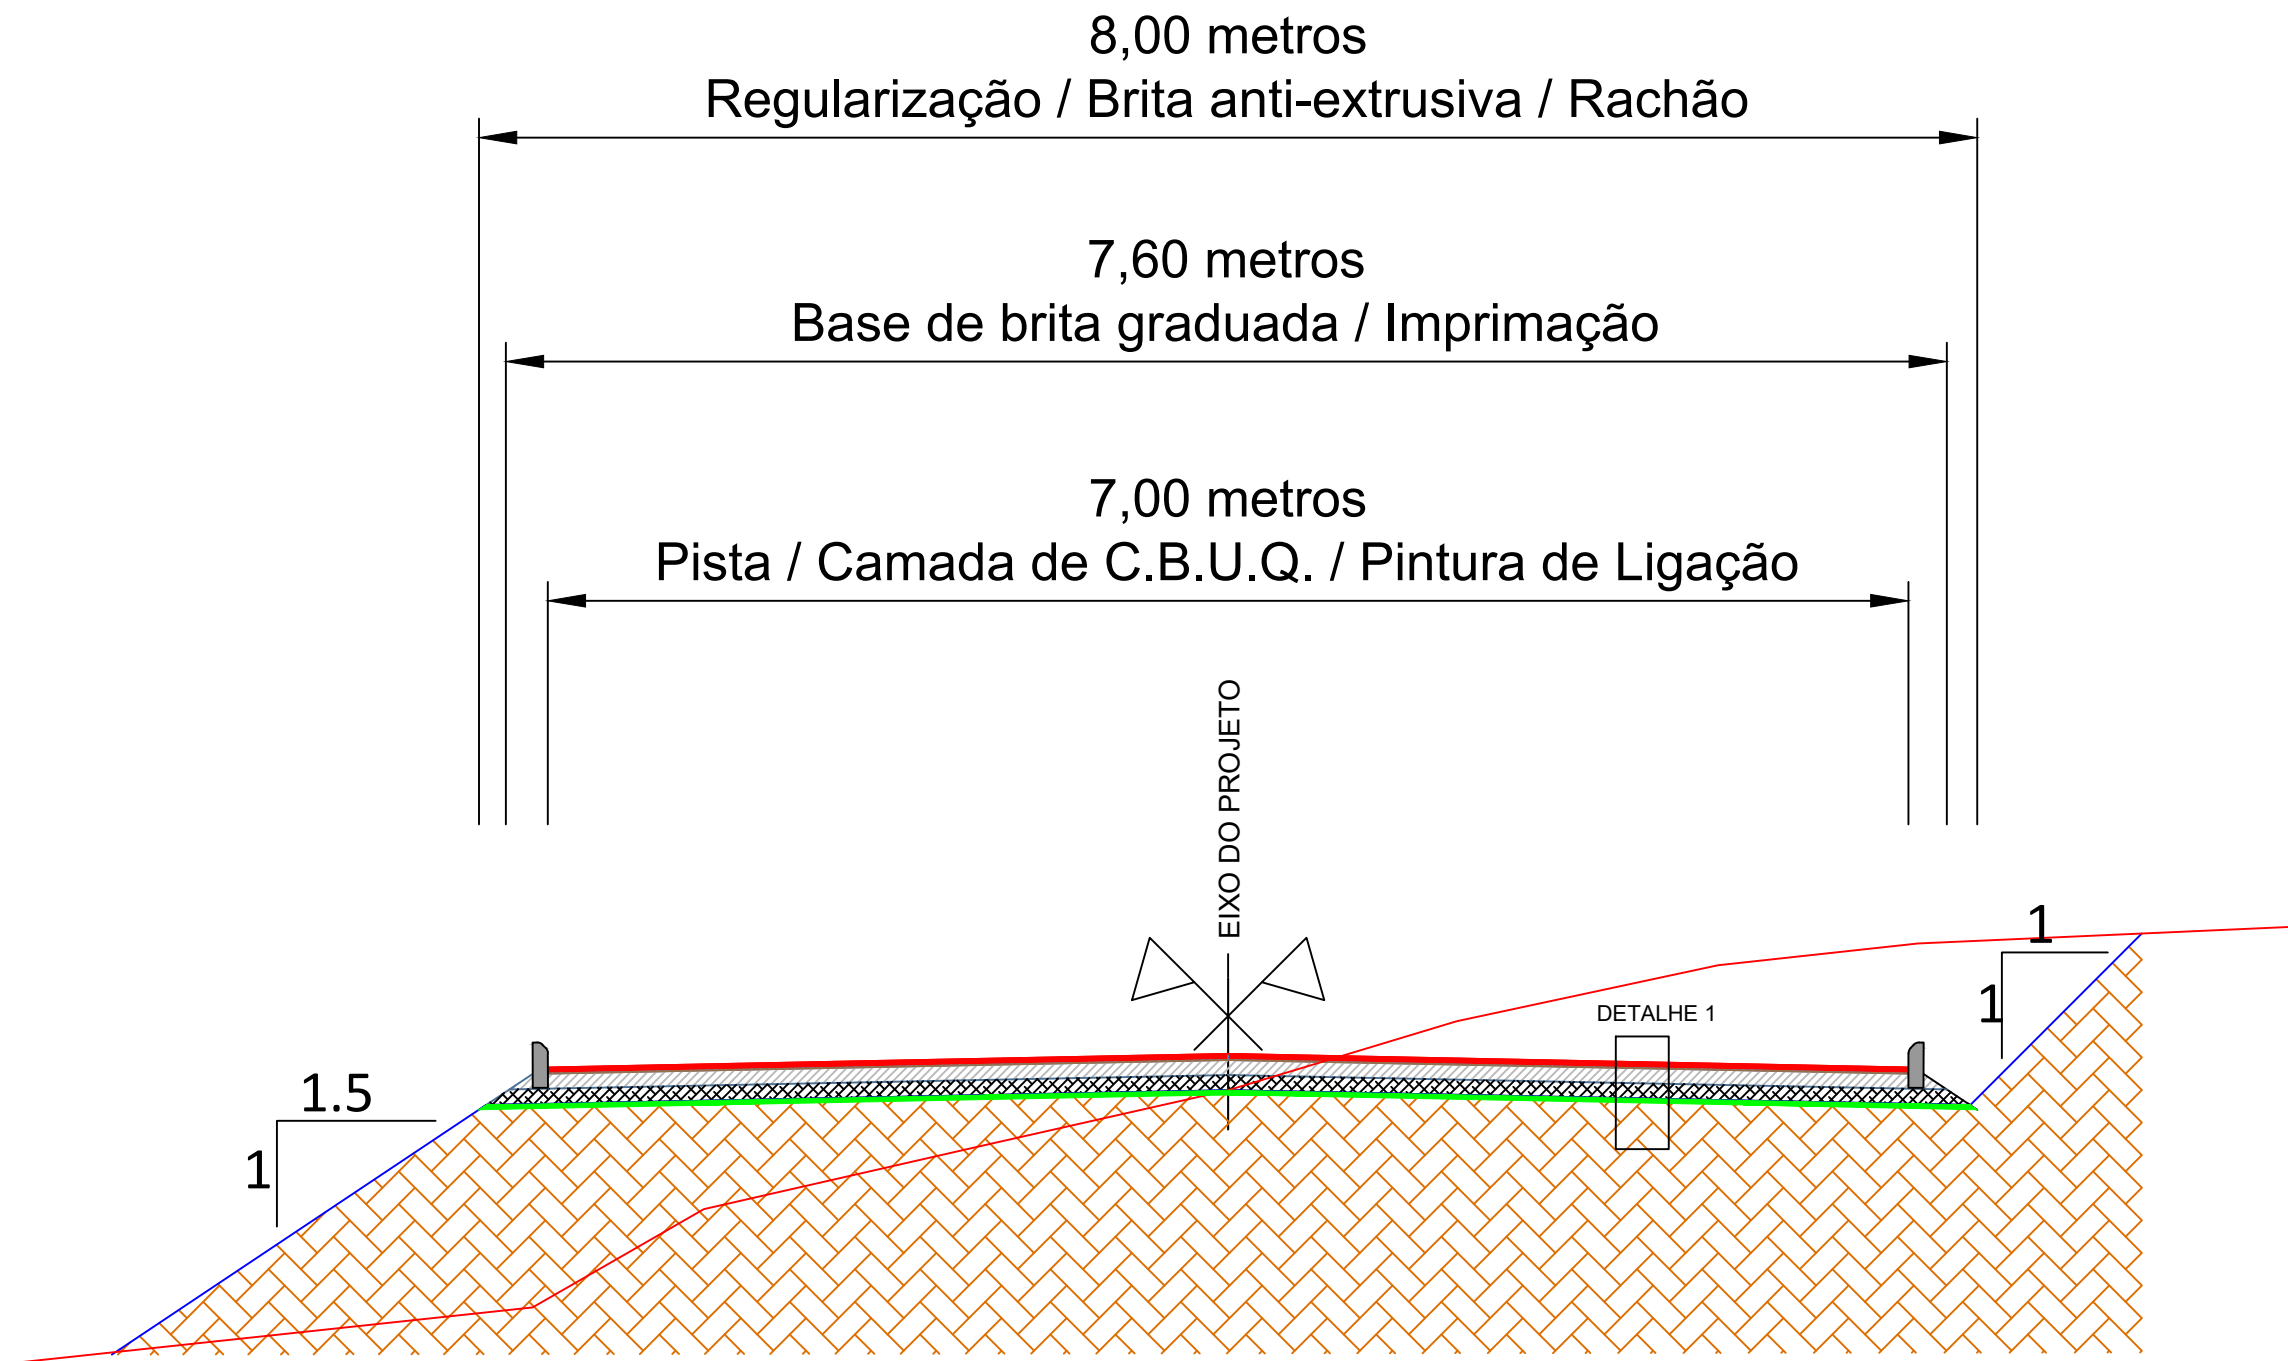


SEÇÃO TIPO DE PAVIMENTAÇÃO
SEM ESCALA






- DETALHE 1
- CBUQ (4.00cm)
 - Pintura de Ligação (RR-2C)
 - Imprimação (CM-30)
 - Base de Brita Graduada (12.00cm)
 - Sub-Base de Brita Rachão (15.00cm)
 - Brita Anti-Extrusiva (3.00cm)
 - Sub-Leito

PREFEITURA MUNICIPAL DE CHARQUEADAS

TIPO:	SEÇÃO TIPO PAVIMENTAÇÃO	PROPRIETÁRIO:	DATA:
LOCAL: RUA VENÂNCIO AIRES			2023
TRECHO: RUA INGLATERRA ATÉ O FIM DA RUA		RESPONSÁVEL TÉCNICO:	ESCALA:
ÁREA: 146,86m X 7,00m + 0,00 (BOCAS)= 1.028,02 m²			SEM ESCALA
			PRANCHA:
			Única

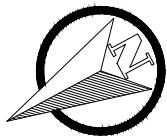


Rua Venâncio Aires

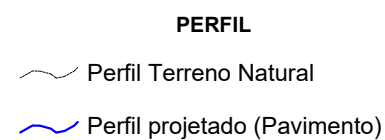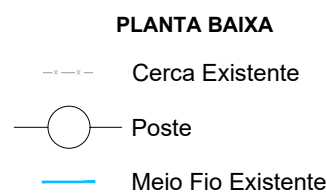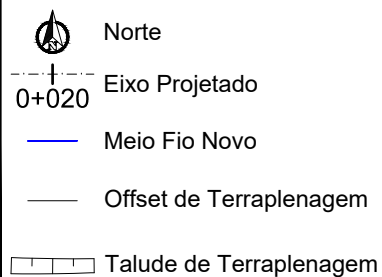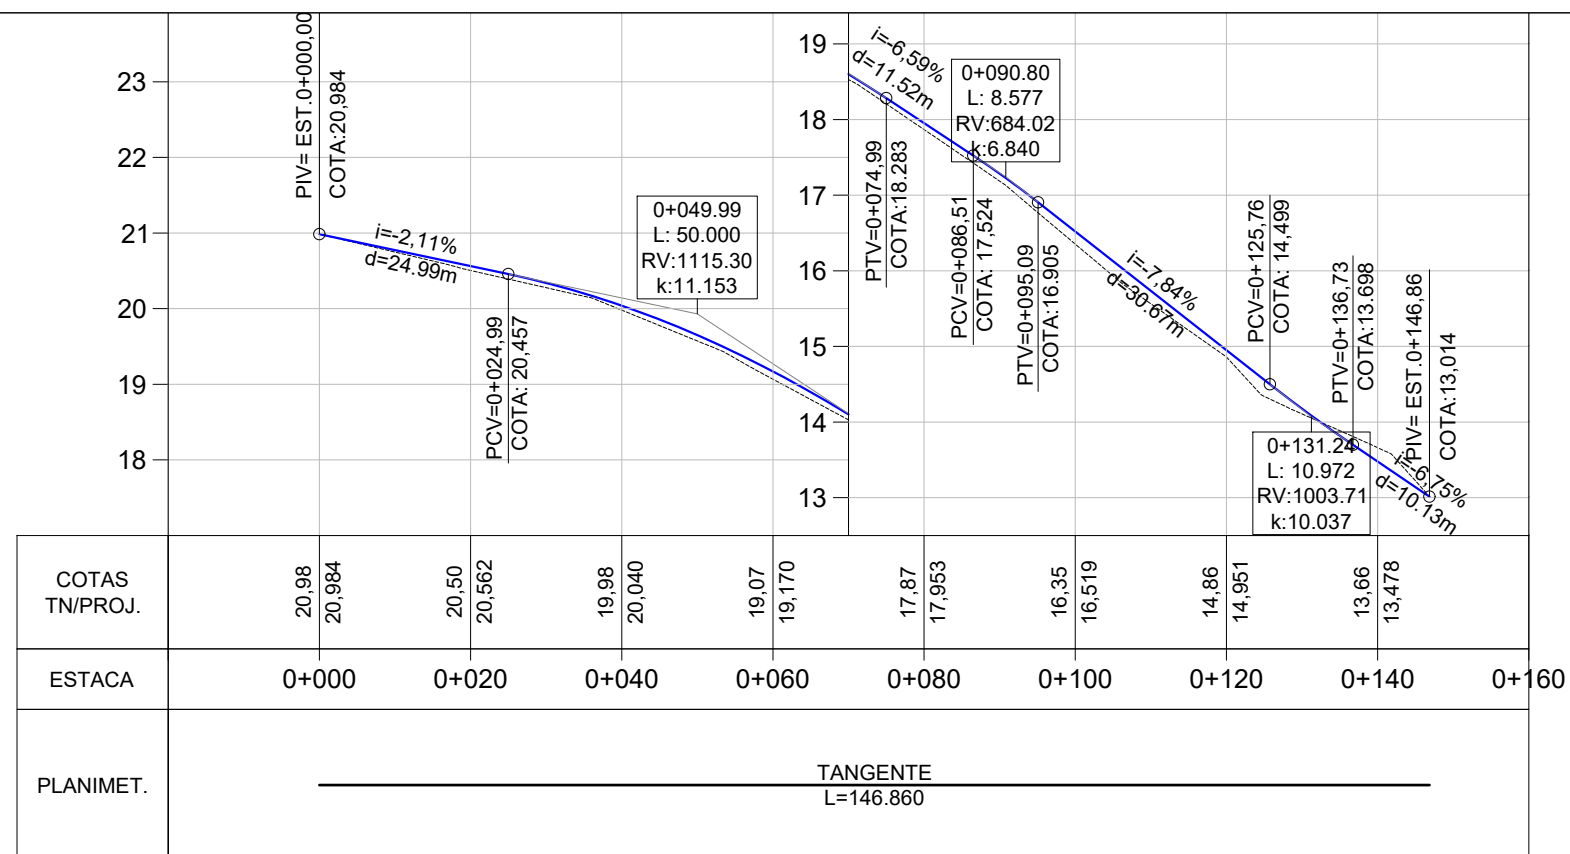
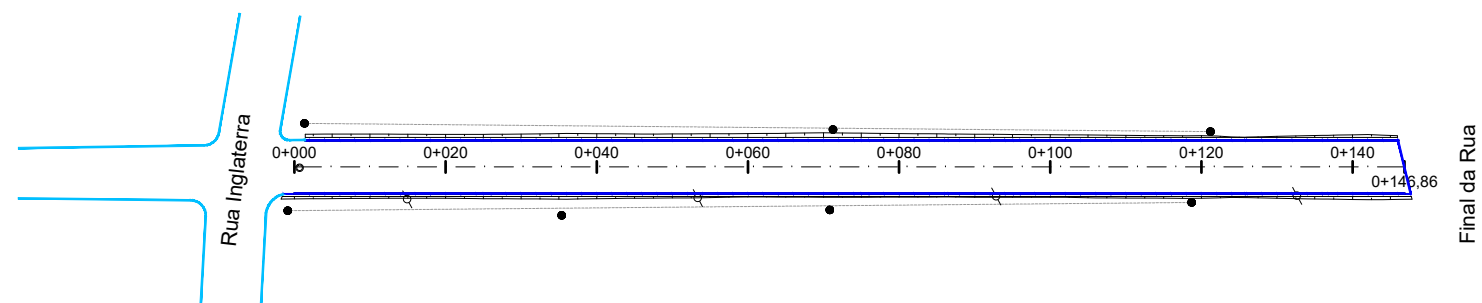


PREFEITURA MUNICIPAL DE CHARQUEADAS

TIPO: LOCAL: RUA VENÂNCIO AIRES TRECHO: RUA INGLATERRA ATÉ O FIM DA RUA ÁREA: 146,86m X 7,00m + 0,00 (BOCAS)= 1.028,02 m²	PROPRIETÁRIO: RESPONSÁVEL TÉCNICO: 	DATA: 2023 ESCALA: Horizontal: 1/1000 Vertical: 1/100 PRANCHA: GE - 1
	GEOMÉTRICO	

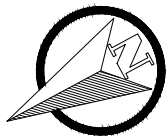

Rua Venâncio Aires

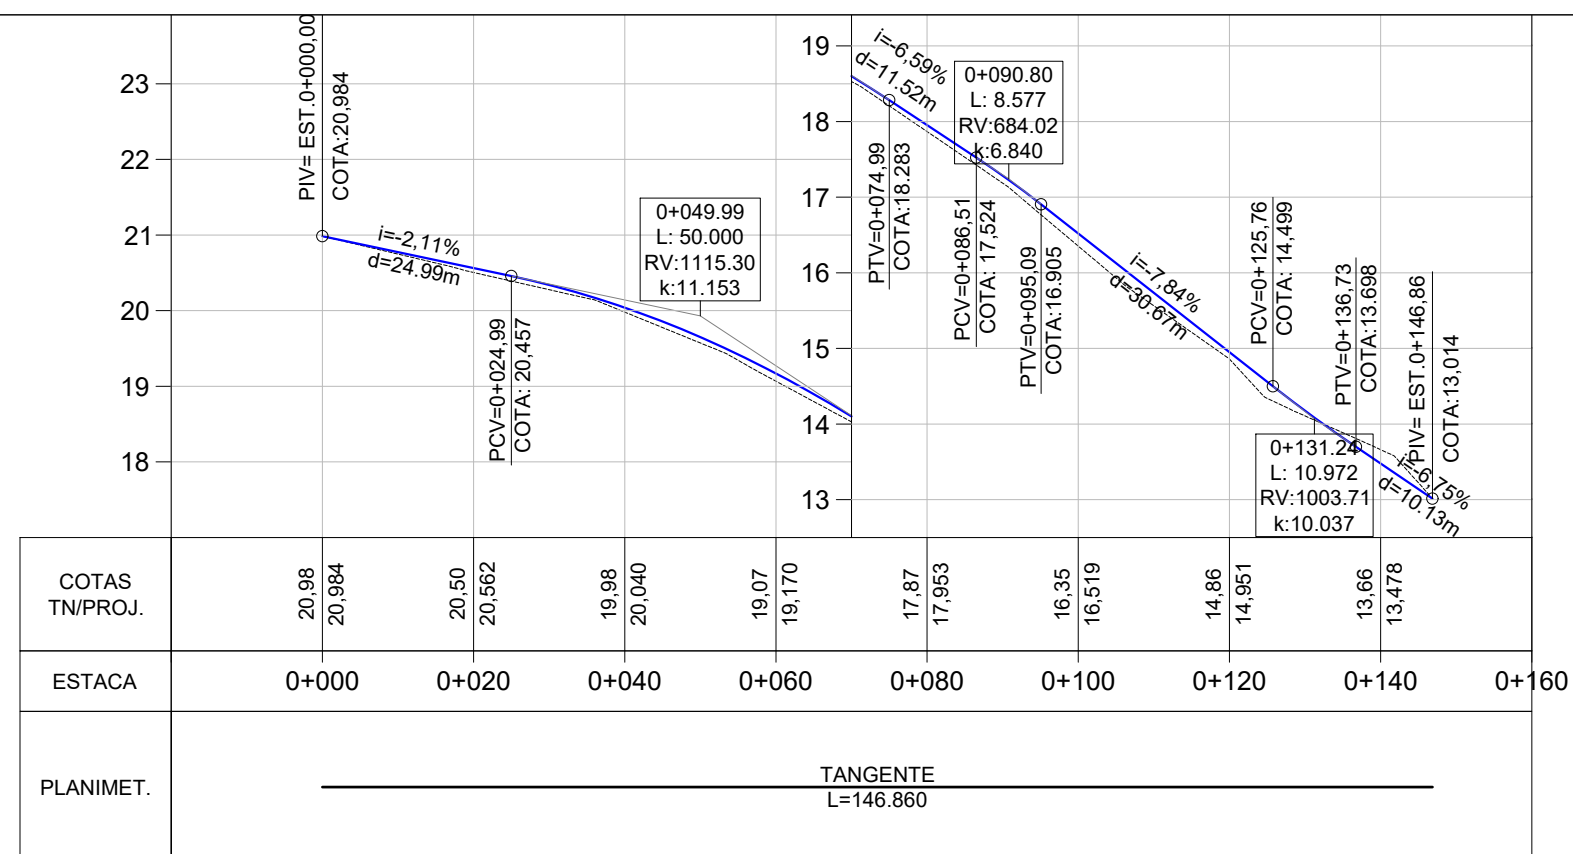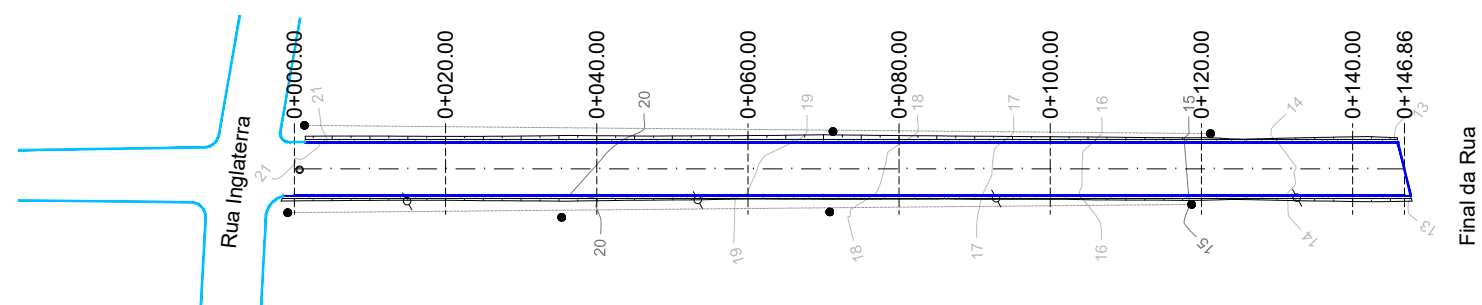










- Norte
- Eixo Projetado
- Meio Fio Novo
- Offset de Terraplenagem
- Talude de Terraplenagem

- PLANTA BAIXA**
- Cerca Existente
- Poste
- Meio Fio Existente

- PERFIL**
- Perfil Terreno Natural
- Perfil projetado (Pavimento)

PREFEITURA MUNICIPAL DE CHARQUEADAS

TIPO:	TERRAPLENAGEM	PROPRIETÁRIO:	DATA:
LOCAL: RUA VENÂNCIO AIRES			2023
TRECHO: RUA INGLATERRA ATÉ O FIM DA RUA		RESPONSÁVEL TÉCNICO:	ESCALA: Horizontal: 1/1000 Vertical: 1/100
ÁREA: 146,86m X 7,00m + 0,00 (BOCAS)= 1.028,02 m²			PRANCHA: TP - 1

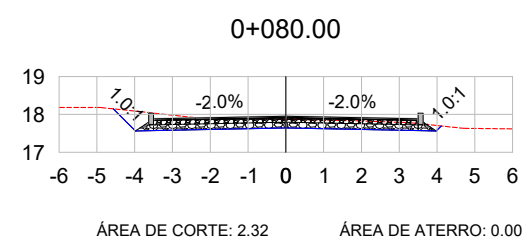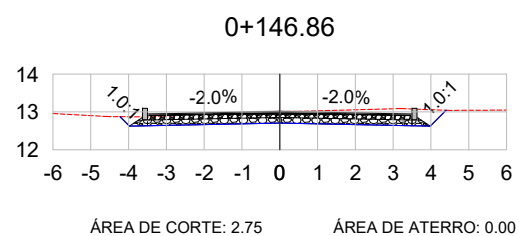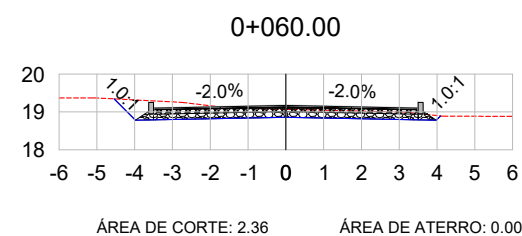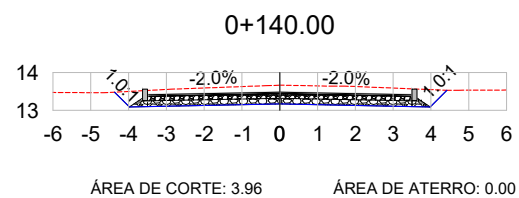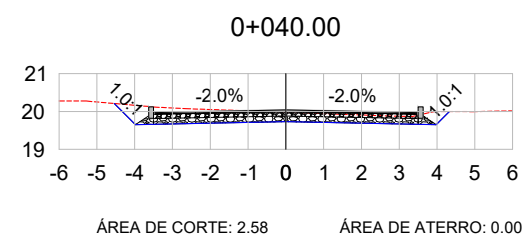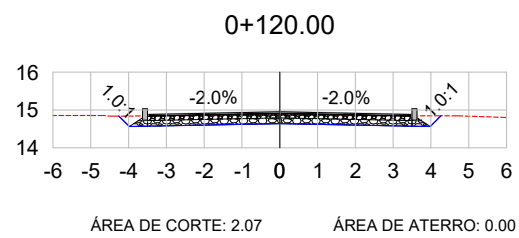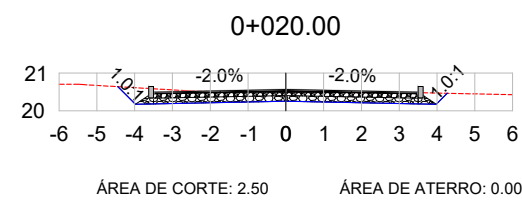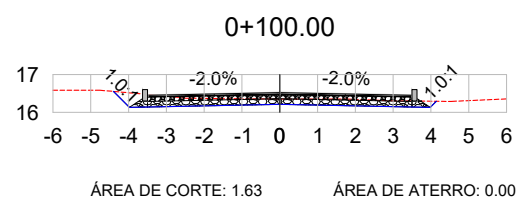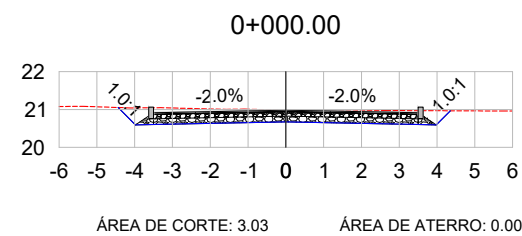


VOL. DE TERRAP. EIXO - Rua Venâncio							
Estaca	Área de Corte (m²)	Área de Aterro (m²)	Volume de Corte (m3)	Volume de Aterro (m3)	Volum. Corte Acum. (m3)	Volum Aterro Acum. (m3)	Volume Líquido (m3)
0+000,00	3,03	0,00	0,00	0,00	0,00	0,00	0,00
0+020,00	2,50	0,00	55,36	0,00	55,36	0,00	55,36
0+040,00	2,58	0,00	50,85	0,00	106,20	0,00	106,20
0+060,00	2,36	0,00	49,43	0,00	155,63	0,00	155,63
0+080,00	2,32	0,00	46,77	0,00	202,40	0,00	202,40
0+100,00	1,63	0,00	39,43	0,00	241,83	0,00	241,83
0+120,00	2,07	0,00	36,91	0,00	278,74	0,00	278,74
0+140,00	3,96	0,00	60,21	0,00	338,95	0,00	338,95
0+146,86	2,75	0,00	22,99	0,00	361,94	0,00	361,94

LEGENDA:




TERRENO NATURAL
TERRENO PROJETADO

PREFEITURA MUNICIPAL DE CHARQUEADAS

TIPO:	PROPRIETÁRIO:	DATA:
SEÇÕES TRANSVERSAIS		2023
LOCAL: RUA VENÂNCIO AIRES		ESCALA:
TRECHO: RUA INGLATERRA ATÉ O FIM DA RUA	RESPONSÁVEL TÉCNICO:	1/200
ÁREA: 146,86m X 7,00m + 0,00 (BOCAS)= 1.028,02 m²		PRANCHA:
		SEC - 1



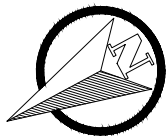


Rua Venâncio Aires

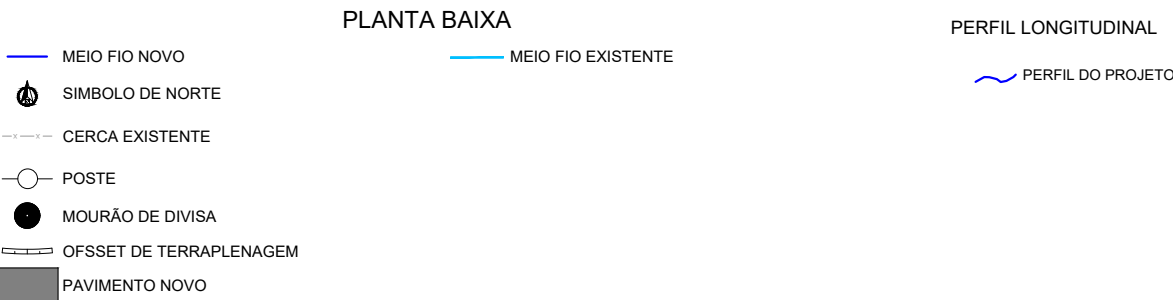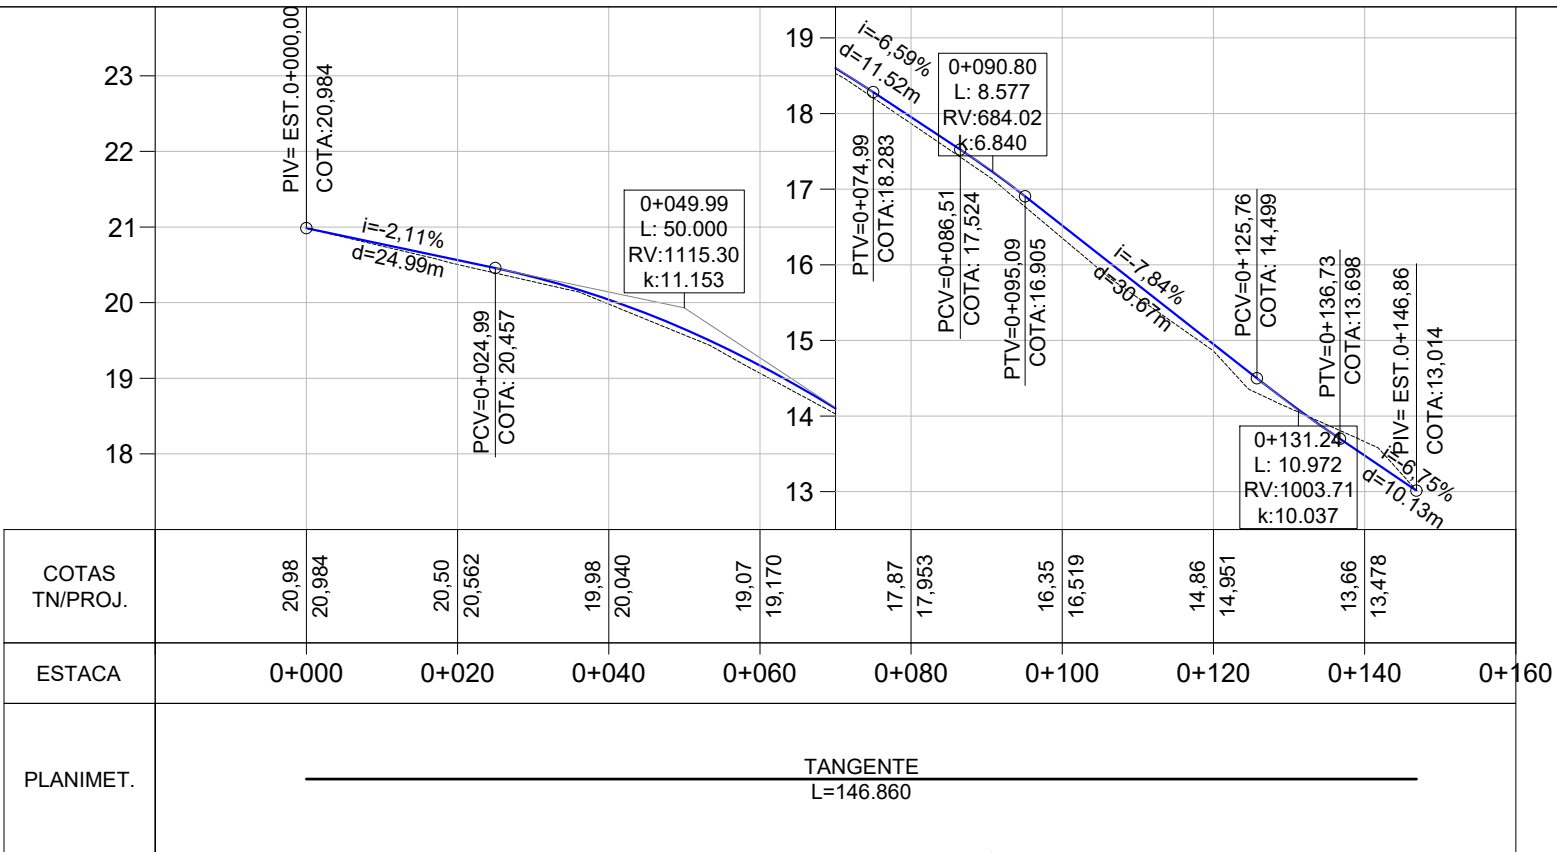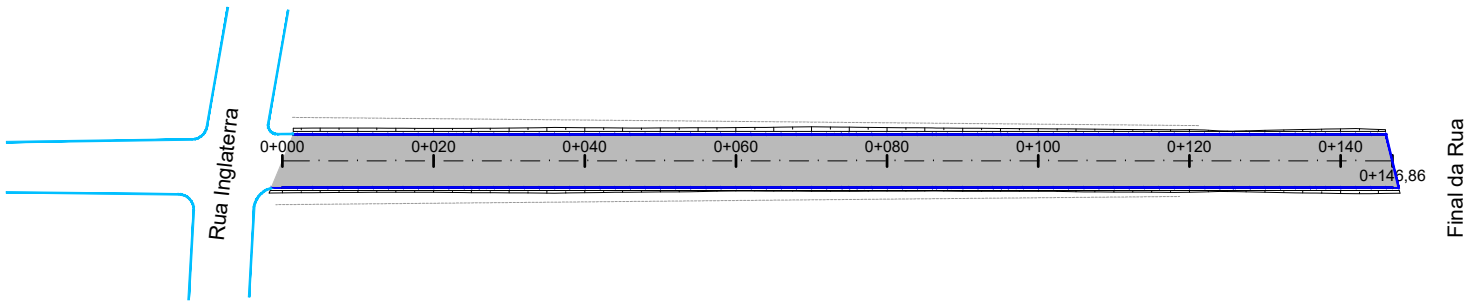

PREFEITURA MUNICIPAL DE CHARQUEADAS

TIPO:	PROPRIETÁRIO:	DATA:
PAVIMENTAÇÃO		2023
LOCAL: RUA VENÂNCIO AIRES		ESCALA:
TRECHO: RUA INGLATERRA ATÉ O FIM DA RUA		Horizontal: 1/1000
ÁREA: 146,86m X 7,00m + 0,00 (BOCAS)= 1.028,02 m²	RESPONSÁVEL TÉCNICO:	Vertical: 1/100
		PRANCHA:
		PAV - 1

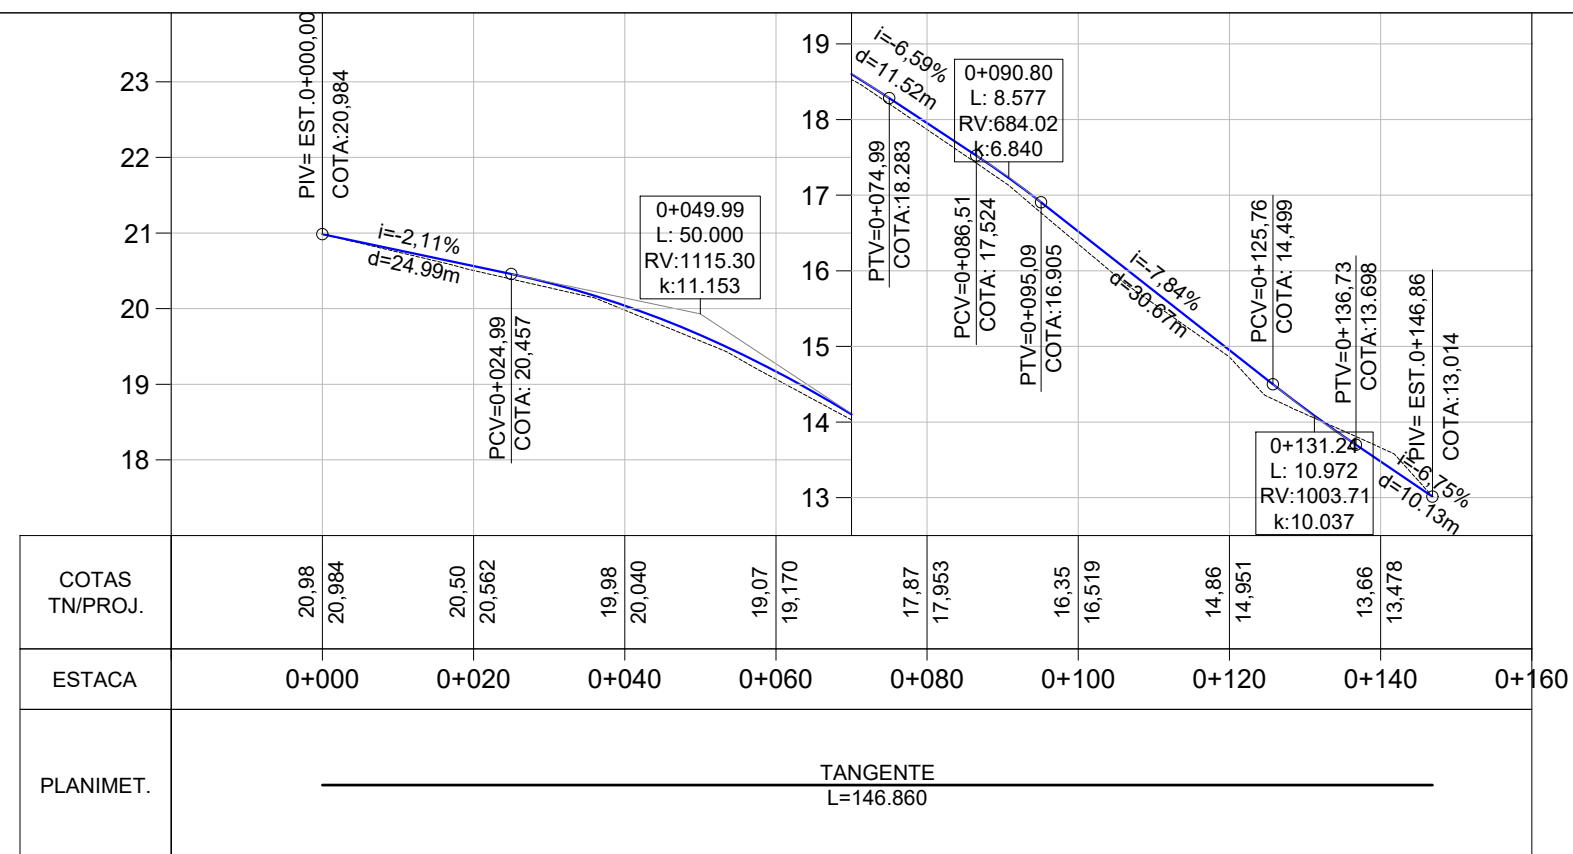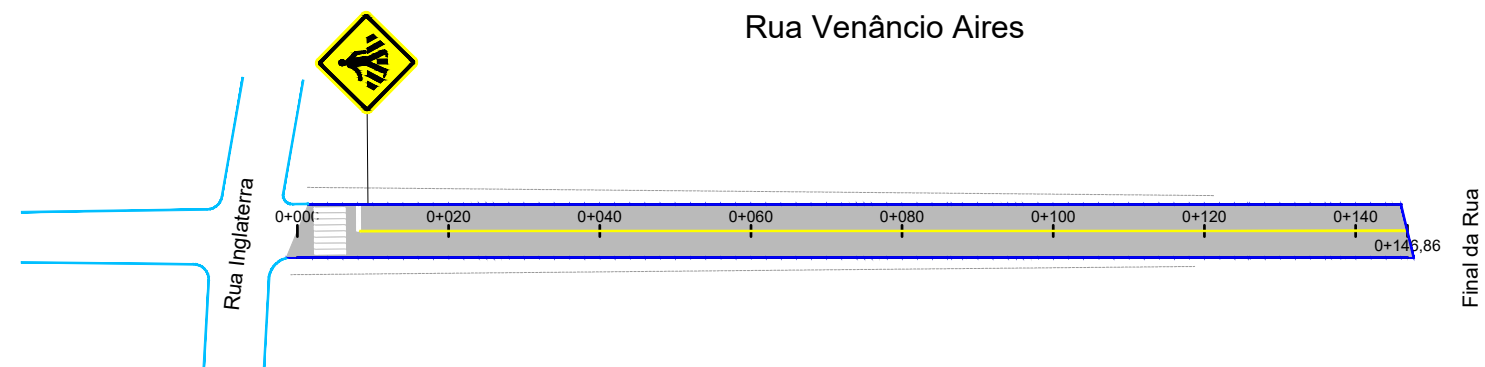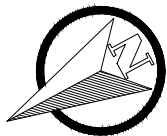


LEGENDA



	ÁREA DE PAVIMENTO		FAIXA DE PEDESTRES
	PINTURA DE EIXO		
	PLACA A-32b (PASSAGEM SINALIZADA DE PEDESTRES)		

PREFEITURA MUNICIPAL DE CHARQUEADAS

TIPO:	PROPRIETÁRIO:	DATA:
SINALIZAÇÃO		2023
LOCAL: RUA VENÂNCIO AIRES		ESCALA:
TRECHO: RUA INGLATERRA ATÉ O FIM DA RUA		Horizontal: 1/1000
ÁREA: 146,86m X 7,00m + 0,00 (BOCAS)= 1.028,02 m²	RESPONSÁVEL TÉCNICO:	Vertical: 1/100
		PRANCHA:
		SIN - 1

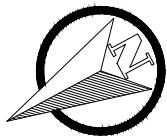

Rua Venâncio Aires

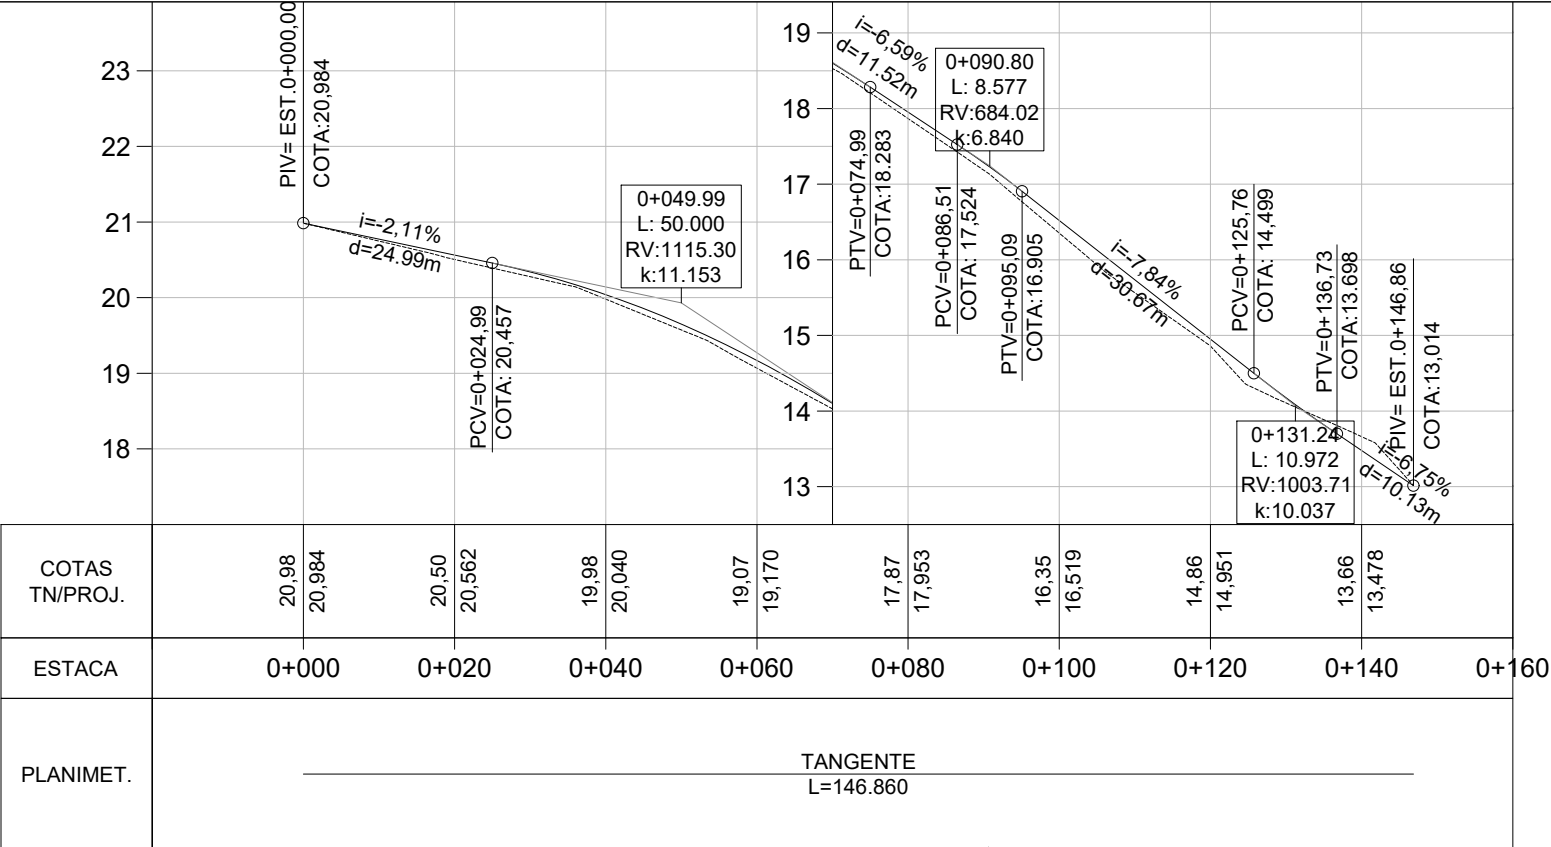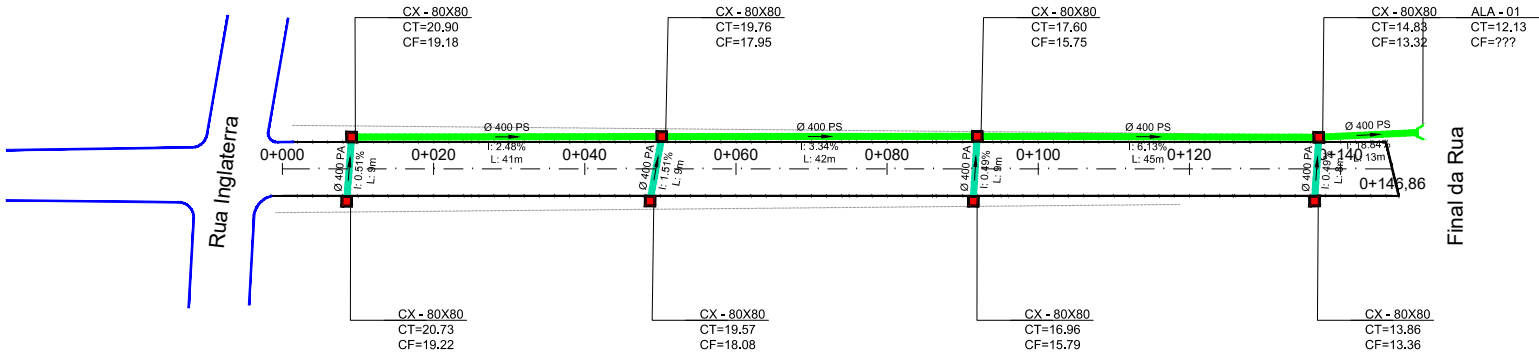

LEGENDA

- Bueiro Simples PS1 Ø400mm
- Bueiro Simples PA1 Ø400mm
- Bueiro Simples PS1 Ø600mm
- Bueiro Simples PA1 Ø600mm
- Rede Coletora Projetada em Outra Rua
- Rede Coletora Existente

- Caixa Coletora 0,80 x 0,80 (Interna)
- Caixa Coletora Mista
- Caixa Projetada em Outra Rua
- Caixa Coletora Existente

PREFEITURA MUNICIPAL DE CHARQUEADAS

TIPO: DRENAGEM	PROPRIETÁRIO:	DATA: 2023
	RESPONSÁVEL TÉCNICO:	ESCALA: Horizontal: 1/1000 Vertical: 1/100 PRANCHA: DRE - 1