

ESTADO DO RIO GRANDE DO SUL


PREFEITURA MUNICIPAL DE CHARQUEADAS

PROJETO DE PAVIMENTAÇÃO


LOCAL: AVENIDA URUGUAI

TRECHO: RUA INGLATERRA ATÉ FIM DA RUA

ÁREA: $117,35\text{m} \times 7,00\text{m} + 0,00 \text{ (BOCAS)} = 821,45 \text{ m}^2$

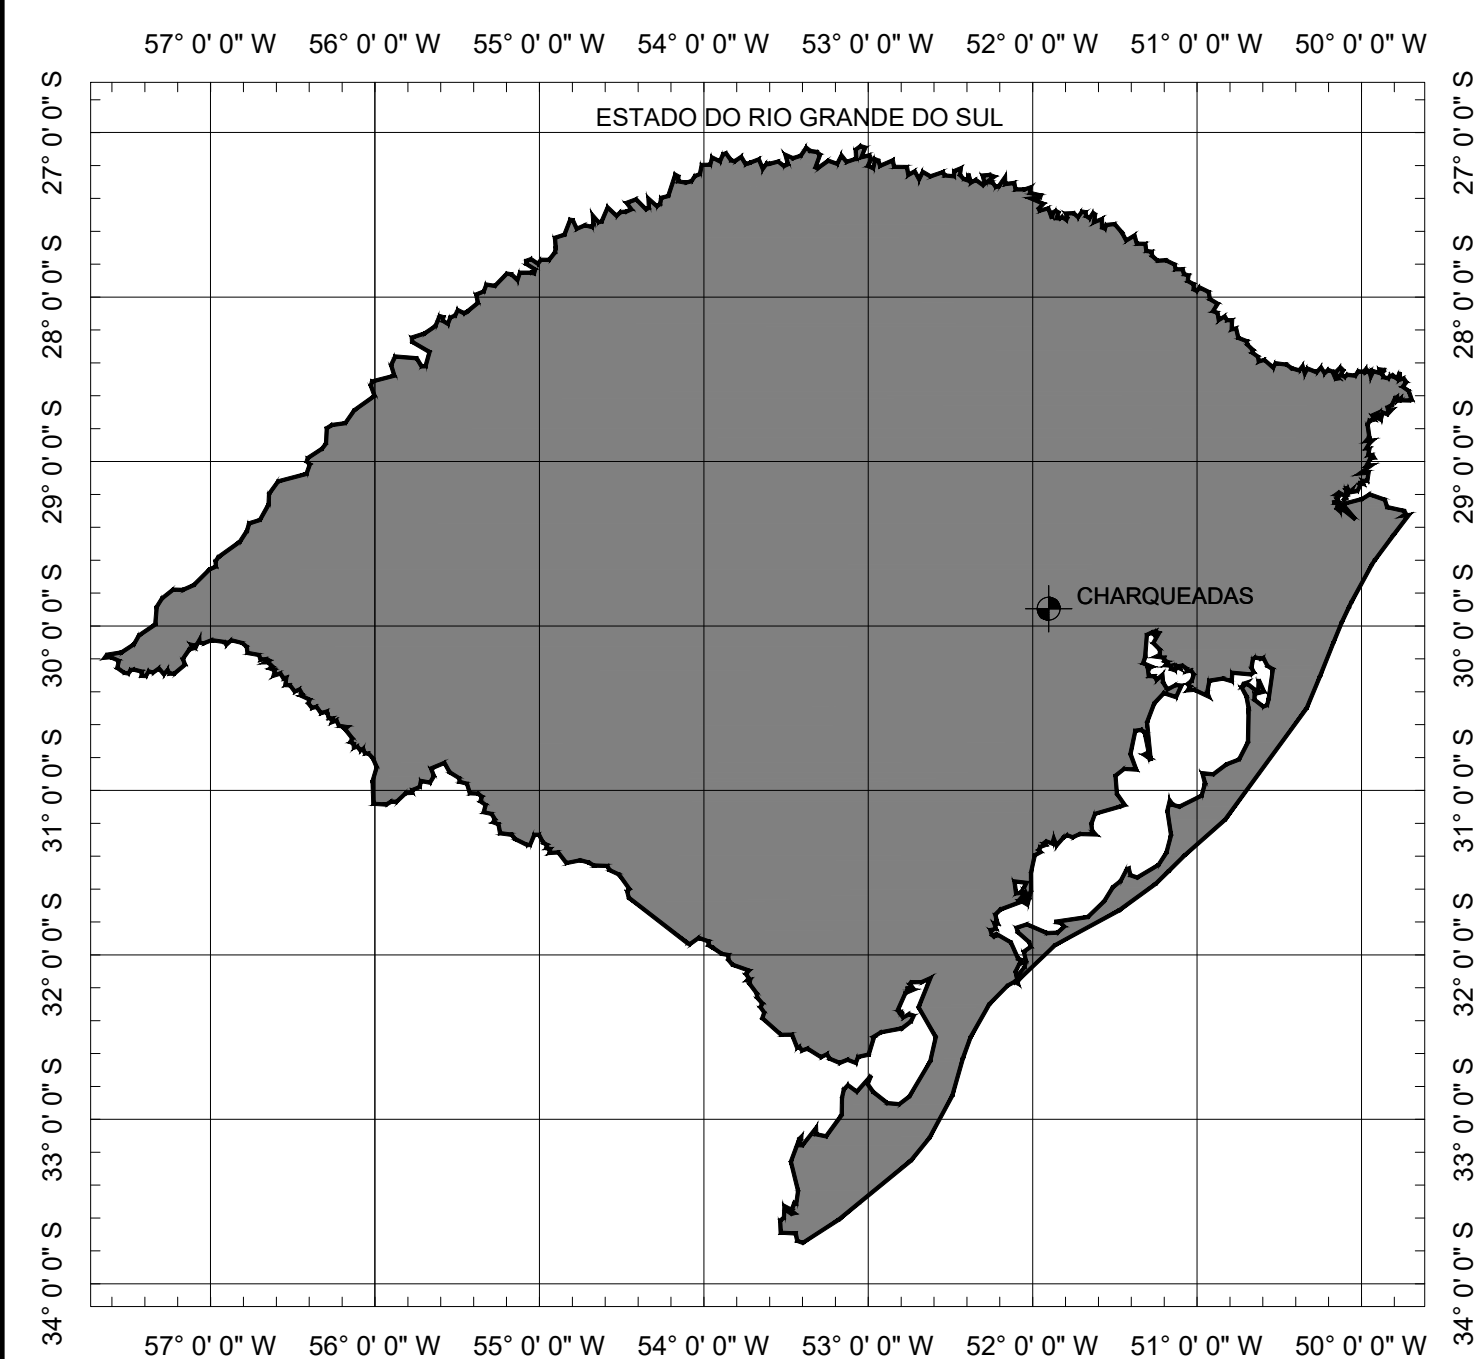


SITUAÇÃO
Sem escala

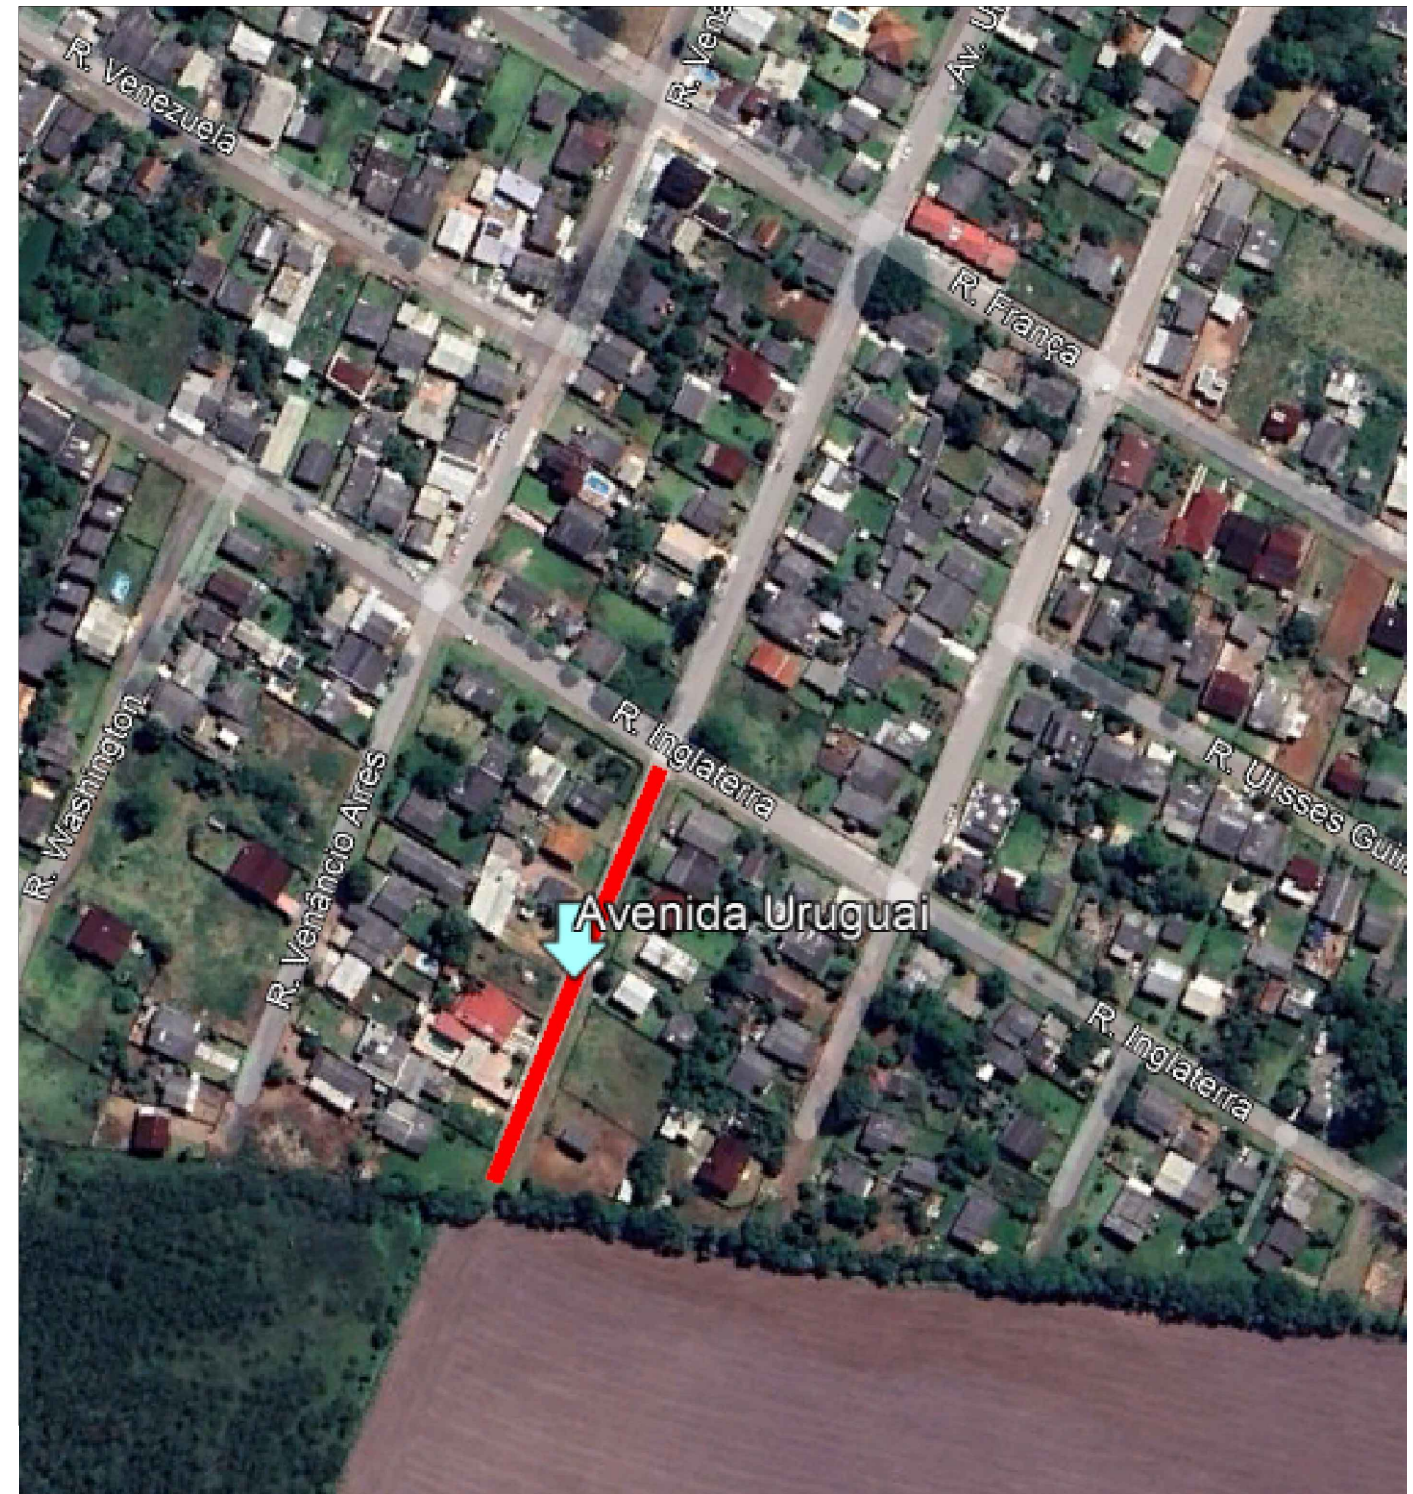

LOCALIZAÇÃO
Imagem de satélite
Sem escala

PREFEITURA MUNICIPAL DE CHARQUEADAS

TIPO: LOCAL: AVENIDA URUGUAI TRECHO: RUA INGLATERRA ATÉ FIM DA RUA ÁREA: 117,35m X 7,00m + 0,00 (BOCAS)= 821,45 m²	PROPRIETÁRIO: _____	DATA: 2023
	RESPONSÁVEL TÉCNICO: _____	ESCALA: SEM ESCALA
		PRANCHA: Única

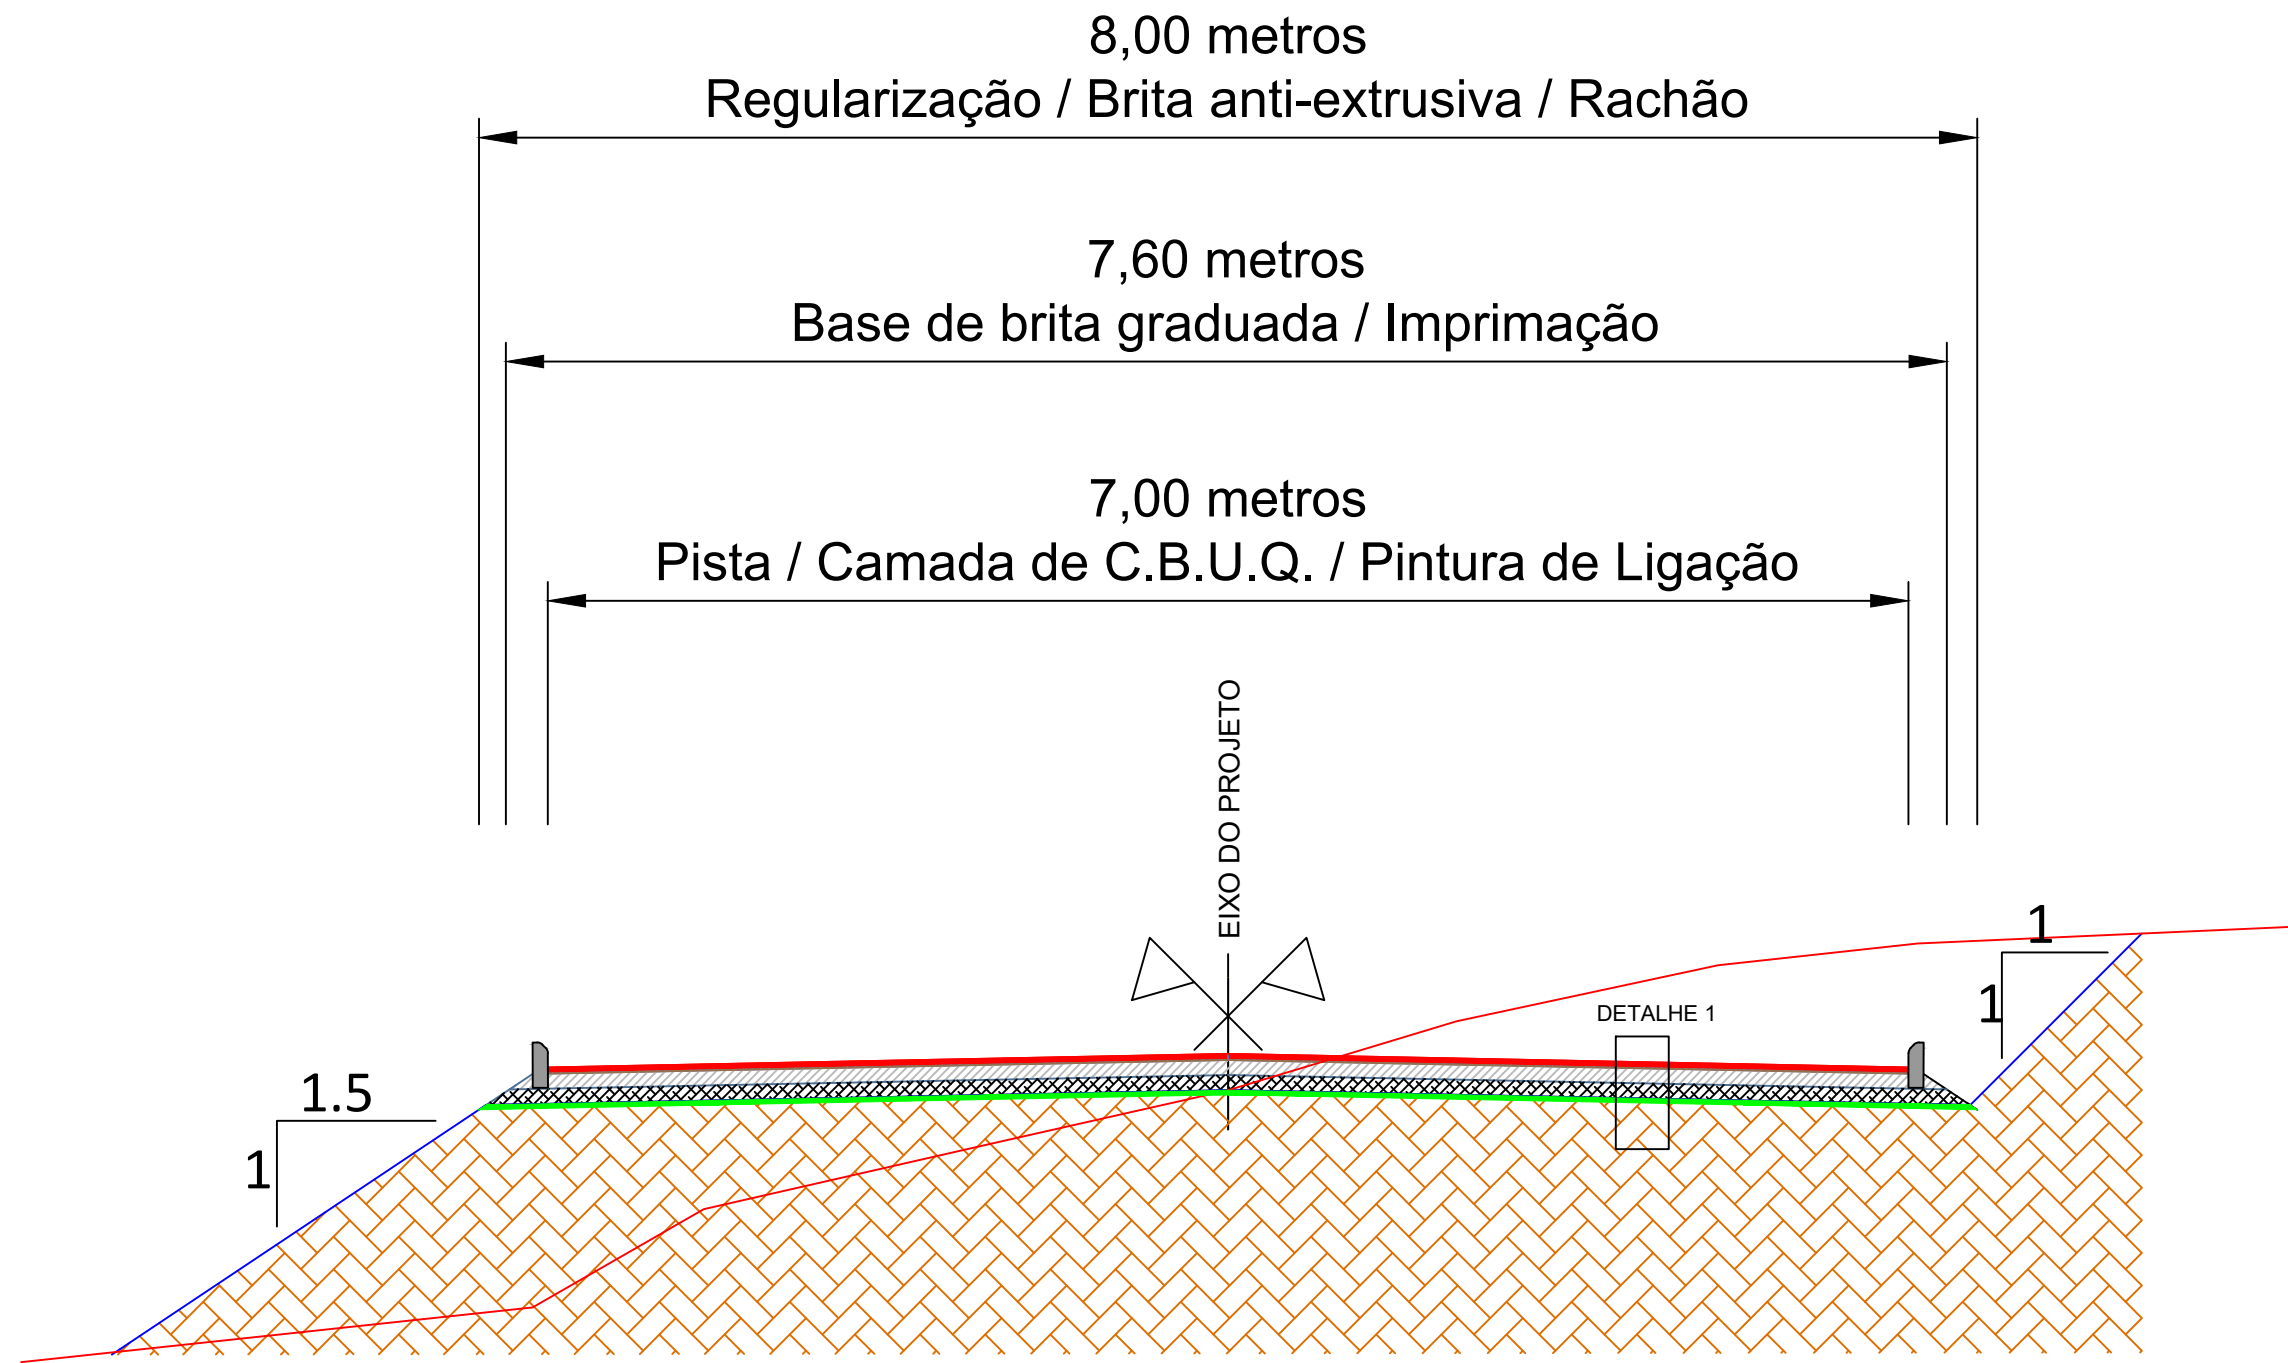




SEÇÃO TIPO DE PAVIMENTAÇÃO
SEM ESCALA

- DETALHE 1
- CBUQ (4.00cm)
 - Pintura de Ligação (RR-2C)
 - Imprimação (CM-30)
 - Base de Brita Graduada (12.00cm)
 - Sub-Base de Brita Rachão (15.00cm)
 - Brita Anti-Extrusiva (3.00cm)
 - Sub-Leito

PREFEITURA MUNICIPAL DE CHARQUEADAS

TIPO:	SEÇÃO TIPO PAVIMENTAÇÃO	PROPRIETÁRIO:	DATA:
LOCAL: AVENIDA URUGUAI			2023
TRECHO: RUA INGLATERRA ATÉ FIM DA RUA		RESPONSÁVEL TÉCNICO:	ESCALA:
ÁREA: 117,35m X 7,00m + 0,00 (BOCAS)= 821,45 m²			SEM ESCALA
			PRANCHA:
			Única

Avenida Uruguai

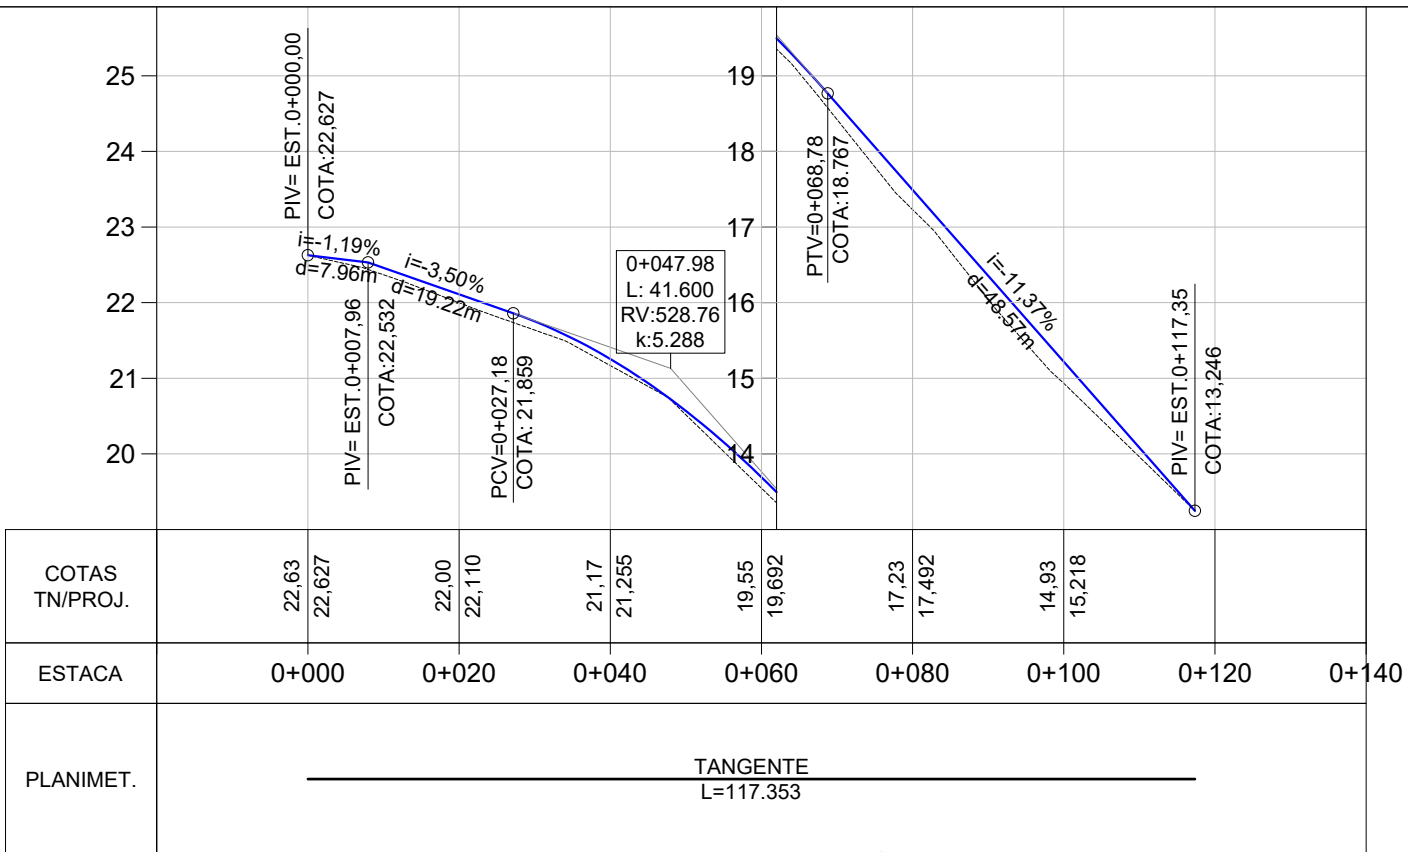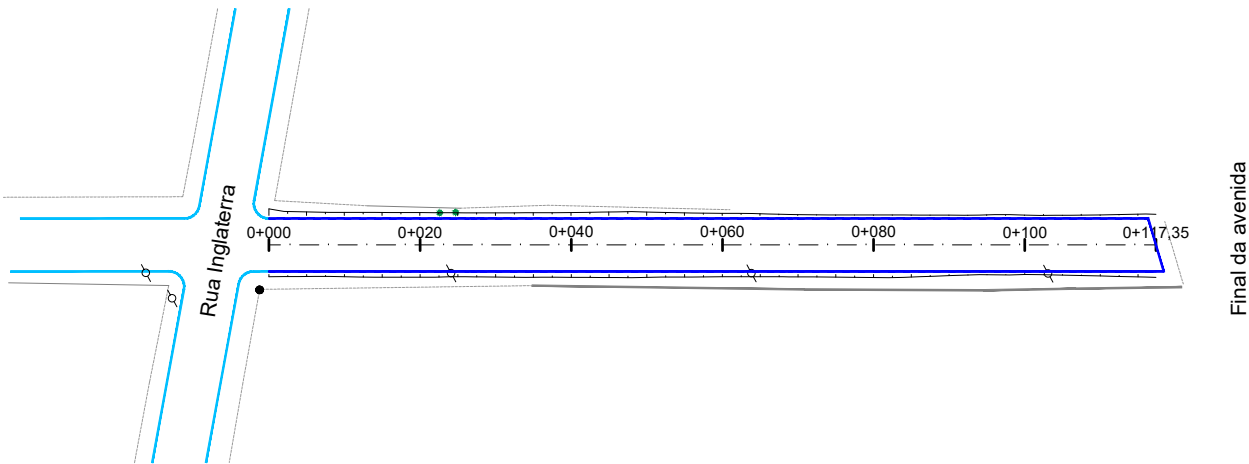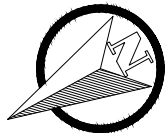

Norte
0+020 Eixo Projetado

Meio Fio Novo

Offset de Terraplenagem

Talude de Terraplenagem

PLANTA BAIXA

Cerca Existente

Poste

Árvore

Muro Existente

Meio Fio Existente

PERFIL

Perfil Terreno Natural

Perfil projetado (Pavimento)

PREFEITURA MUNICIPAL DE CHARQUEADAS

TIPO: GEOMÉTRICO

LOCAL: AVENIDA URUGUAI

TRECHO: RUA INGLATERRA ATÉ FIM DA RUA

ÁREA: 117,35m X 7,00m + 0,00 (BOCAS)= 821,45 m²

PROPRIETÁRIO:

RESPONSÁVEL TÉCNICO:

DATA:

2023

ESCALA:




Horizontal: 1/1000

Vertical: 1/100

PRANCHA:

GE - 1

Avenida Uruguai





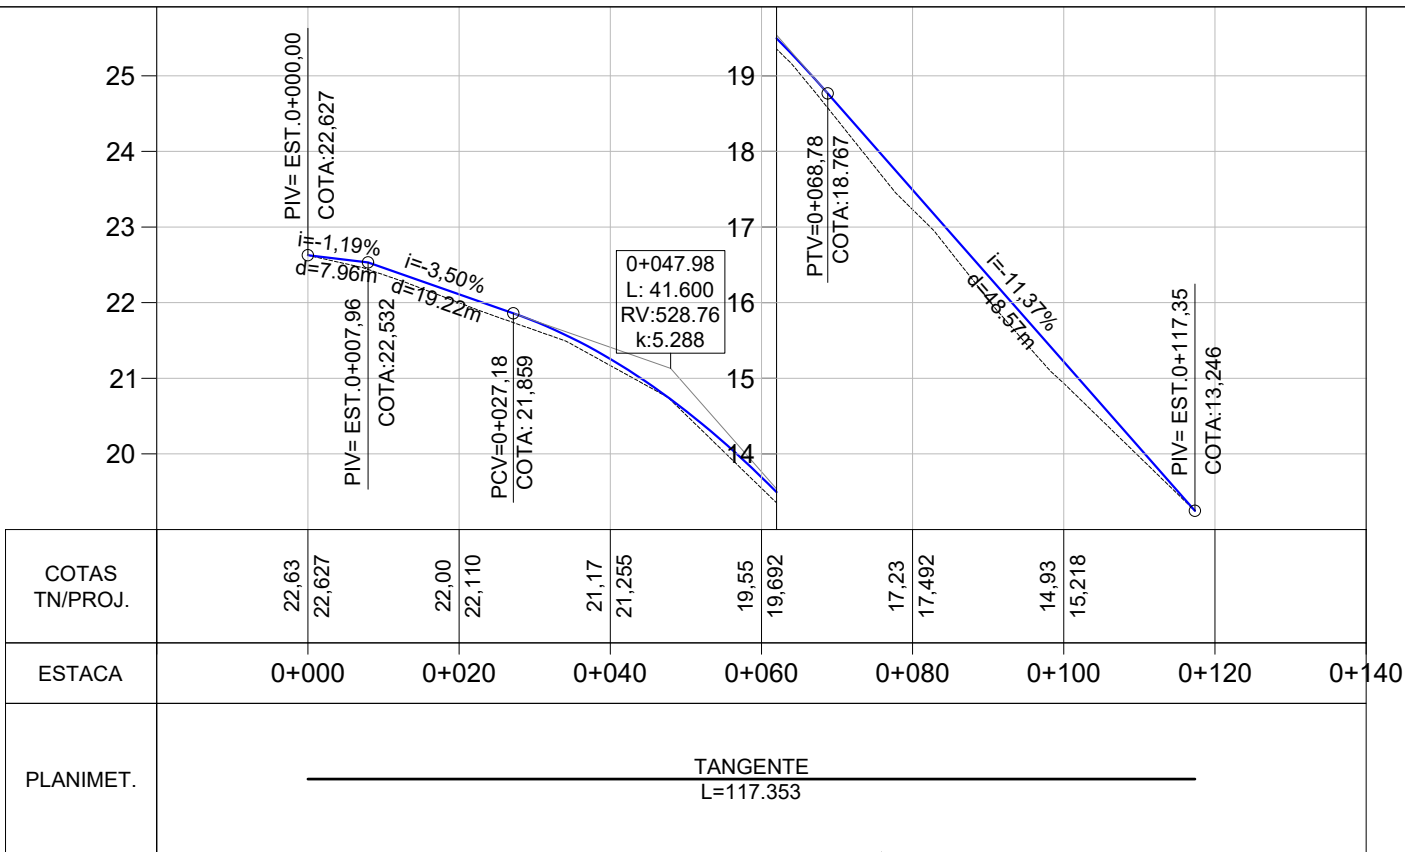
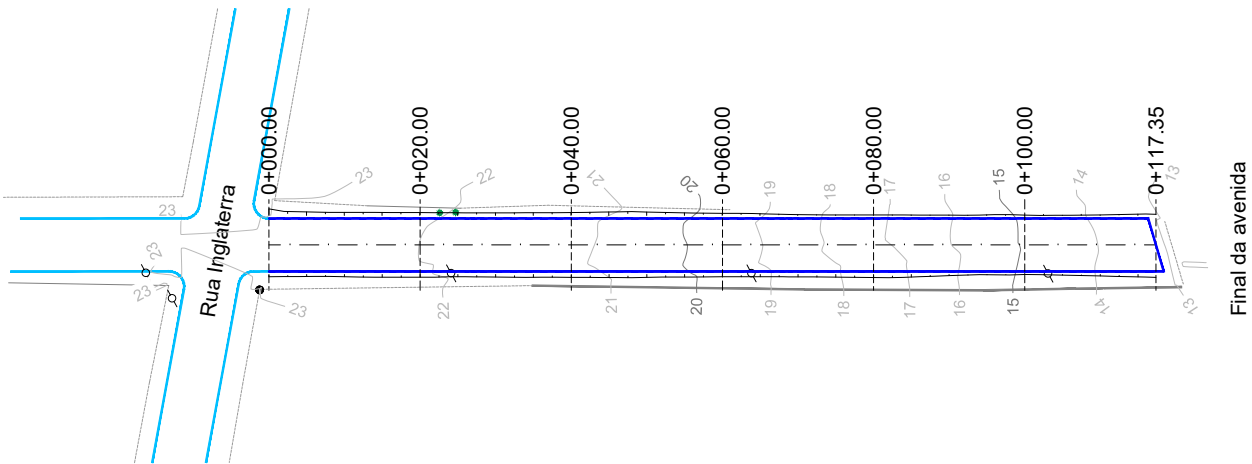
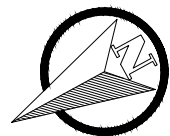


PREFEITURA MUNICIPAL DE CHARQUEADAS

- PLANTA BAIXA**
- Norte
 - Eixo Projetado
 - Meio Fio Novo
 - Offset de Terraplenagem
 - Talude de Terraplenagem
 - Cerca Existente
 - Poste
 - Árvore
 - Muro Existente
 - Meio Fio Existente

- PERFIL**
- Perfil Terreno Natural
 - Perfil projetado (Pavimento)

TIPO:	PROPRIETÁRIO:	DATA:
TERRAPLENAGEM		2023
LOCAL: AVENIDA URUGUAI		ESCALA:
TRECHO: RUA INGLATERRA ATÉ FIM DA RUA		Horizontal: 1/1000
ÁREA: 117,35m X 7,00m + 0,00 (BOCAS)= 821,45 m²	RESPONSÁVEL TÉCNICO:	Vertical: 1/100
		PRANCHA:
		TP - 1

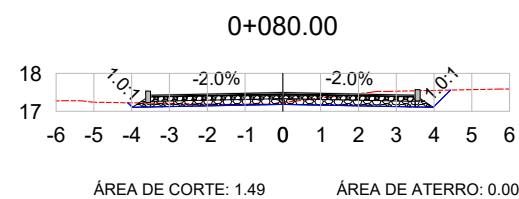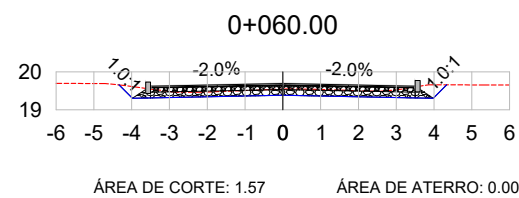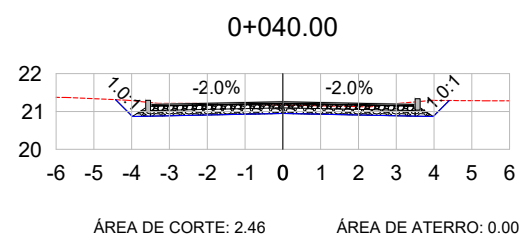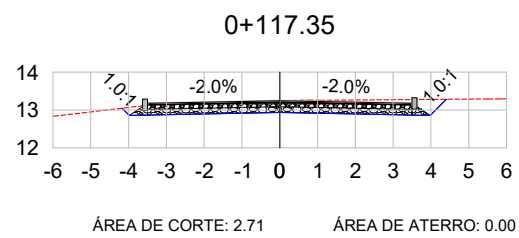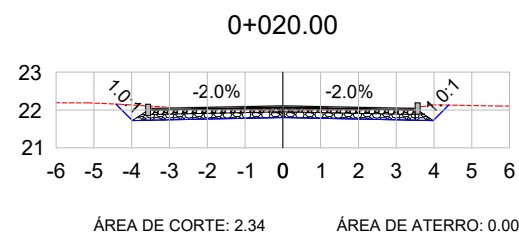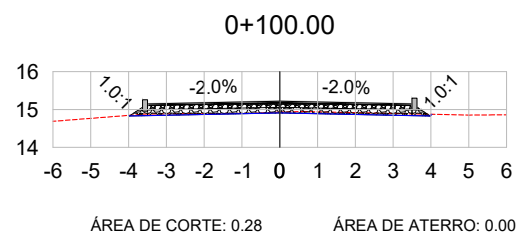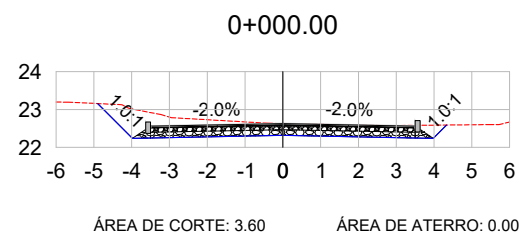

VOL. DE TERRAP. EIXO - Avenida Uruguai							
Estaca	Área de Corte (m²)	Área de Aterro (m²)	Volume de Corte (m3)	Volume de Aterro (m3)	Volum. Corte Acum. (m3)	Volum Aterro Acum. (m3)	Volume Líquido (m3)
0+000,00	3,60	0,00	0,00	0,00	0,00	0,00	0,00
0+020,00	2,34	0,00	59,44	0,00	59,44	0,00	59,44
0+040,00	2,46	0,00	47,96	0,00	107,39	0,00	107,39
0+060,00	1,57	0,00	40,23	0,00	147,62	0,00	147,62
0+080,00	1,49	0,00	30,59	0,00	178,21	0,00	178,21
0+100,00	0,28	0,00	17,72	0,00	195,92	0,00	195,92
0+117,35	2,71	0,00	25,91	0,00	221,84	0,00	221,84

LEGENDA:




TERRENO NATURAL

TERRENO PROJETADO

PREFEITURA MUNICIPAL DE CHARQUEADAS

TIPO:	PROPRIETÁRIO:	DATA:
SEÇÕES TRANSVERSAIS		2023
LOCAL: AVENIDA URUGUAI		ESCALA:
TRECHO: RUA INGLATERRA ATÉ FIM DA RUA	RESPONSÁVEL TÉCNICO:	1/200
ÁREA: 117,35m X 7,00m + 0,00 (BOCAS)= 821,45 m²		PRANCHA:
		SEC - 1

Avenida Uruguai

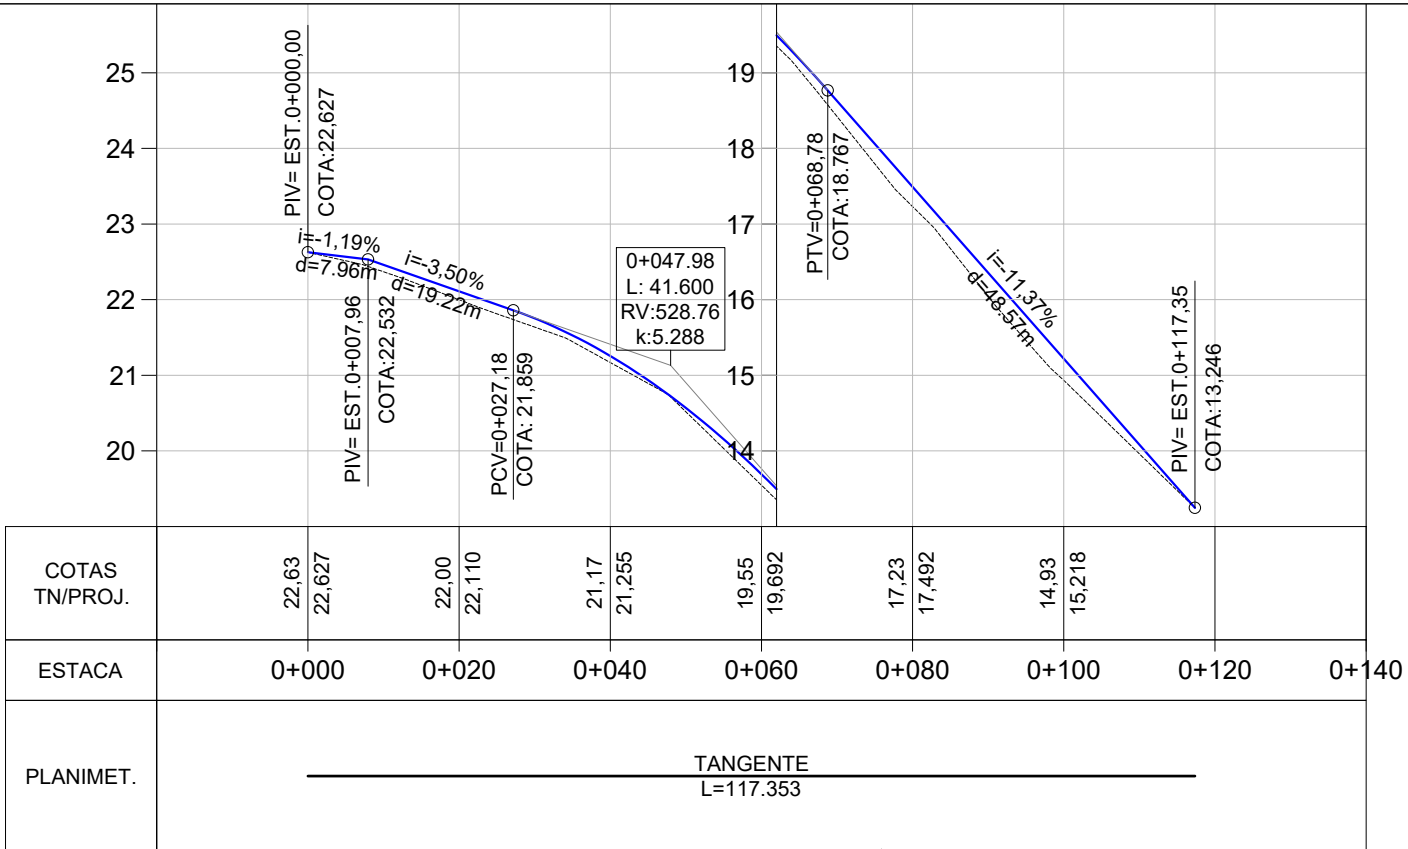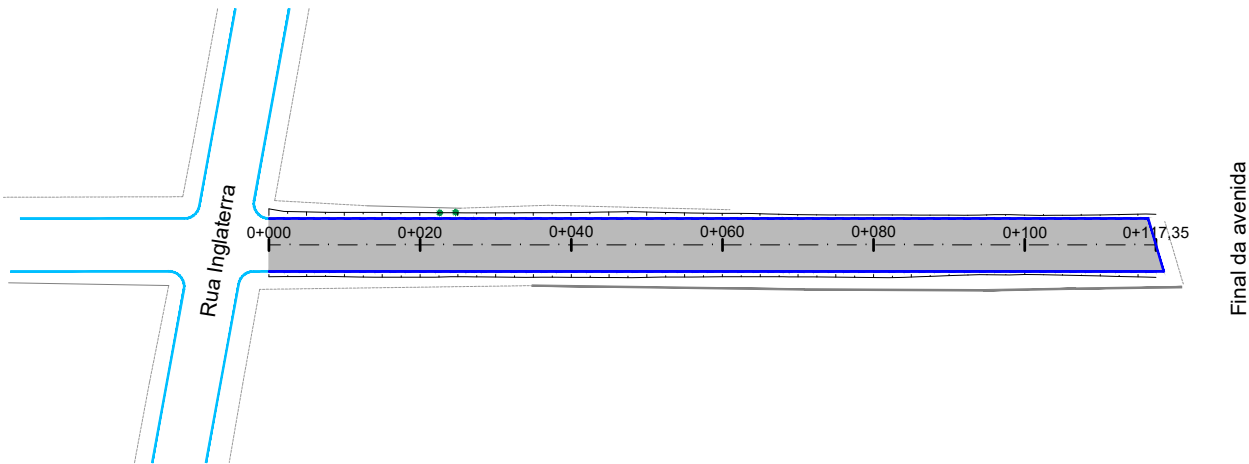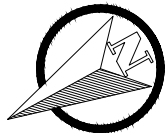

- PLANTA BAIXA




 - MEIO FIO NOVO
 - SIMBOLO DE NORTE
 - CERCA EXISTENTE
 - POSTE
 - MOURÃO DE DIVISA
 - OFSSET DE TERRAPLENAGEM
 - PAVIMENTO NOVO
- PERFIL LONGITUDINAL

 - ÁRVORE
 - MURO EXISTENTE
 - MEIO FIO EXISTENTE

PREFEITURA MUNICIPAL DE CHARQUEADAS

TIPO:	PAVIMENTAÇÃO	PROPRIETÁRIO:	DATA:
LOCAL: AVENIDA URUGUAI			2023
TRECHO: RUA INGLATERRA ATÉ FIM DA RUA		RESPONSÁVEL TÉCNICO:	ESCALA: Horizontal: 1/1000 Vertical: 1/100
ÁREA: 117,35m X 7,00m + 0,00 (BOCAS)= 821,45 m²			PRANCHA: PAV - 1




Avenida Uruguai

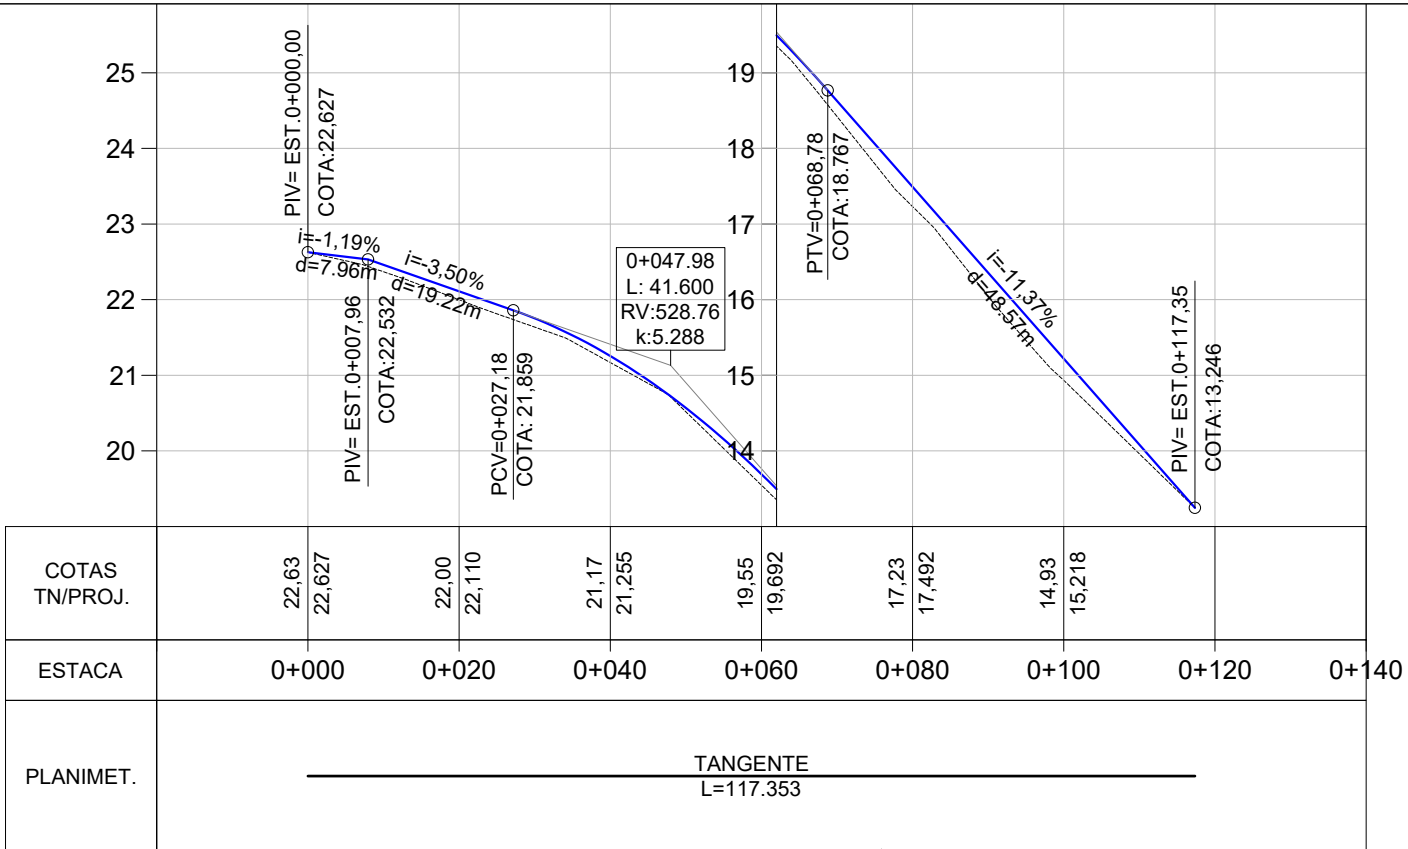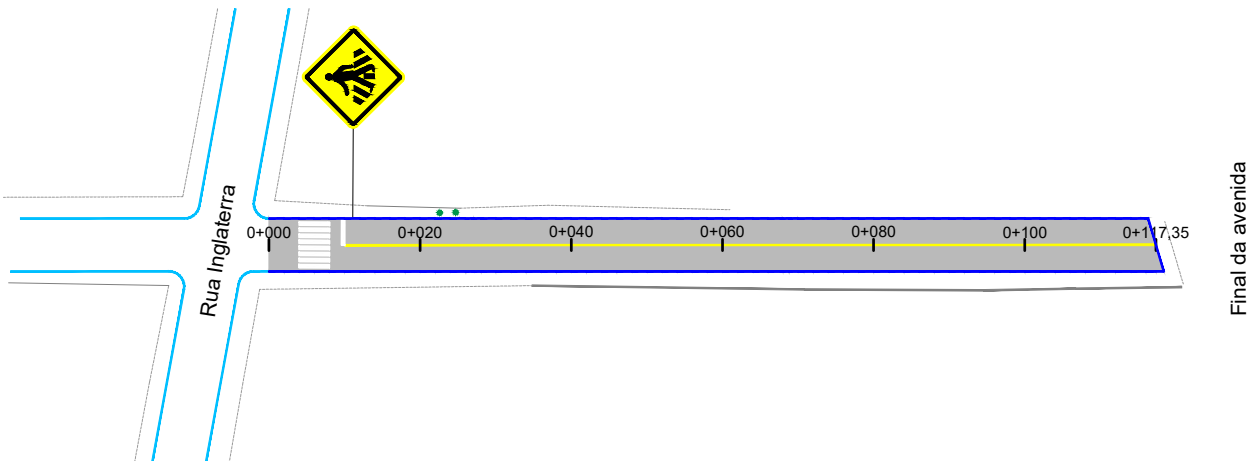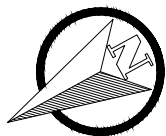

LEGENDA		
	ÁREA DE PAVIMENTO	FAIXA DE PEDESTRES
	PINTURA DE EIXO	
	PLACA A-32b (PASSAGEM SINALIZADA DE PEDESTRES)	

PREFEITURA MUNICIPAL DE CHARQUEADAS			
TIPO: LOCAL: AVENIDA URUGUAI TRECHO: RUA INGLATERRA ATÉ FIM DA RUA ÁREA: 117,35m X 7,00m + 0,00 (BOCAS)= 821,45 m²	SINALIZAÇÃO	PROPRIETÁRIO:	DATA: 2023
			ESCALA: Horizontal: 1/1000 Vertical: 1/100
		RESPONSÁVEL TÉCNICO:	PRANCHA: SIN -1

Avenida Uruguai

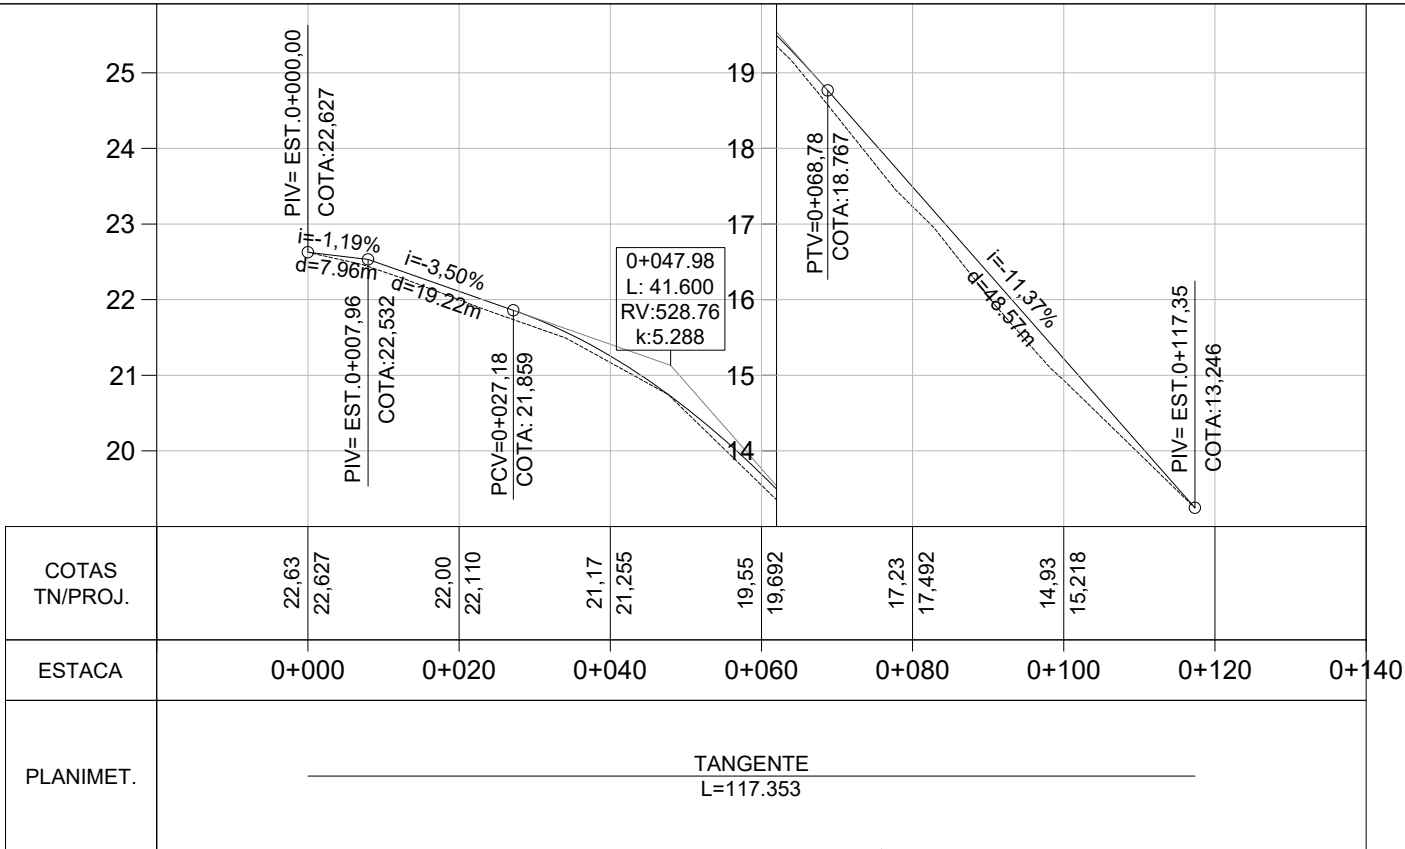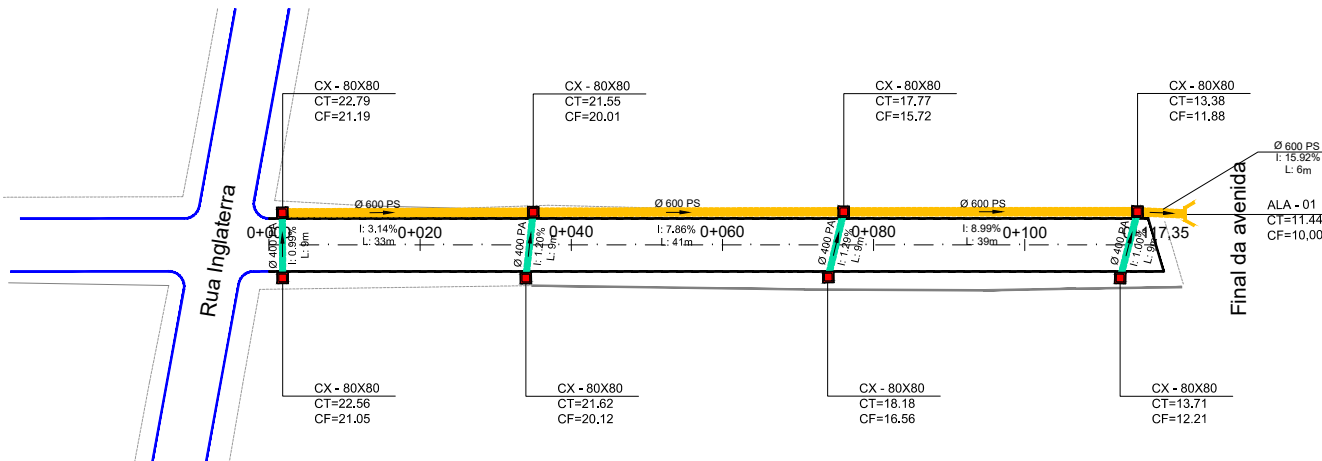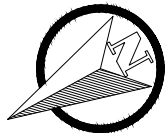

LEGENDA

- Bueiro Simples PS1 Ø400mm
- Bueiro Simples PA1 Ø400mm
- Bueiro Simples PS1 Ø600mm
- Bueiro Simples PA1 Ø600mm
- Rede Coletora Projetada em Outra Rua
- Rede Coletora Existente

- Caixa Coletora 0,80 x 0,80 (Interna)
- Caixa Coletora Mista
- Caixa Projetada em Outra Rua
- Caixa Coletora Existente

PREFEITURA MUNICIPAL DE CHARQUEADAS

TIPO: DRENAGEM	PROPRIETÁRIO:	DATA: 2023
	RESPONSÁVEL TÉCNICO:	ESCALA: Horizontal: 1/1000 Vertical: 1/100 PRANCHA: DRE -1
LOCAL: AVENIDA URUGUAI		
TRECHO: RUA INGLATERRA ATÉ FIM DA RUA		
ÁREA: 117,35m X 7,00m + 0,00 (BOCAS)= 821,45 m²		