

ESTADO DO RIO GRANDE DO SUL



PREFEITURA MUNICIPAL DE CHARQUEADAS

PROJETO DE PAVIMENTAÇÃO

LOCAL: RUA JOSÉ MANOEL G. DE SOUZA

TRECHO: RUA INGLATERRA ATÉ FIM DA RUA

ÁREA: $80,85\text{m} \times 7,00\text{m} + 0,00$ (BOCAS) = $565,95 \text{ m}^2$

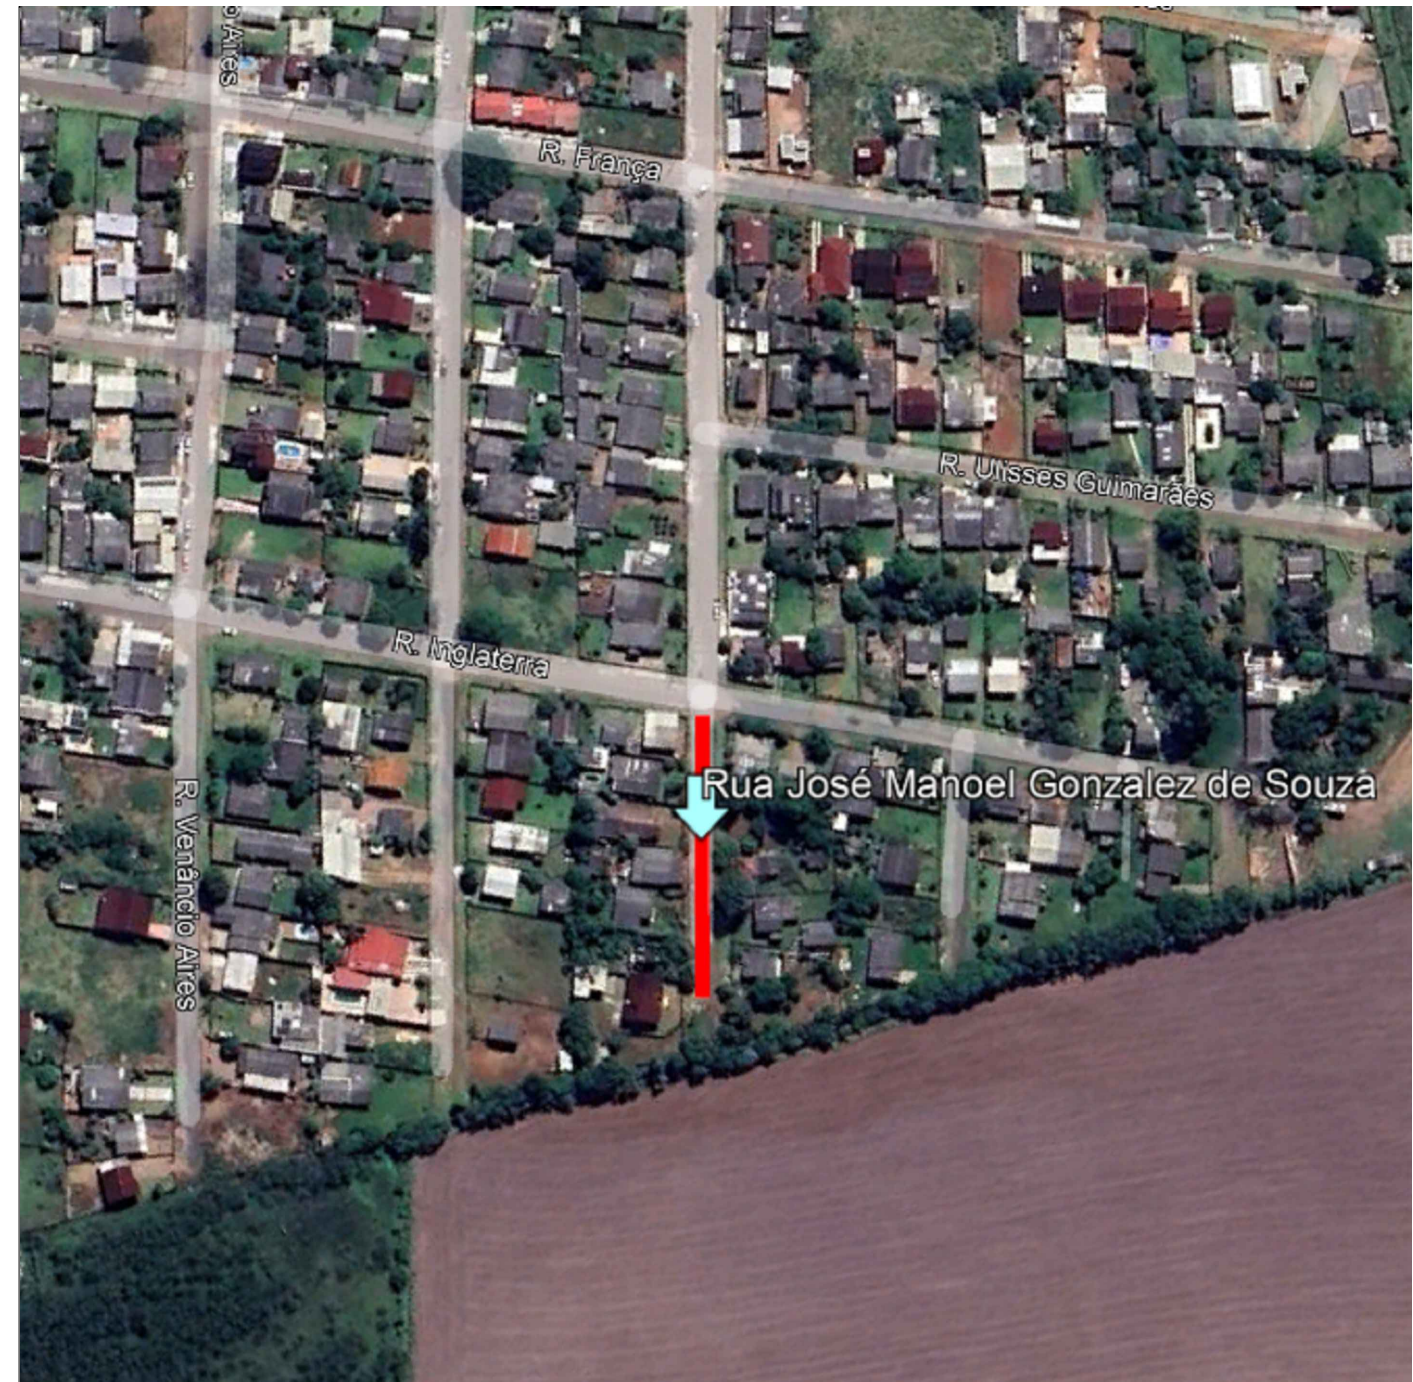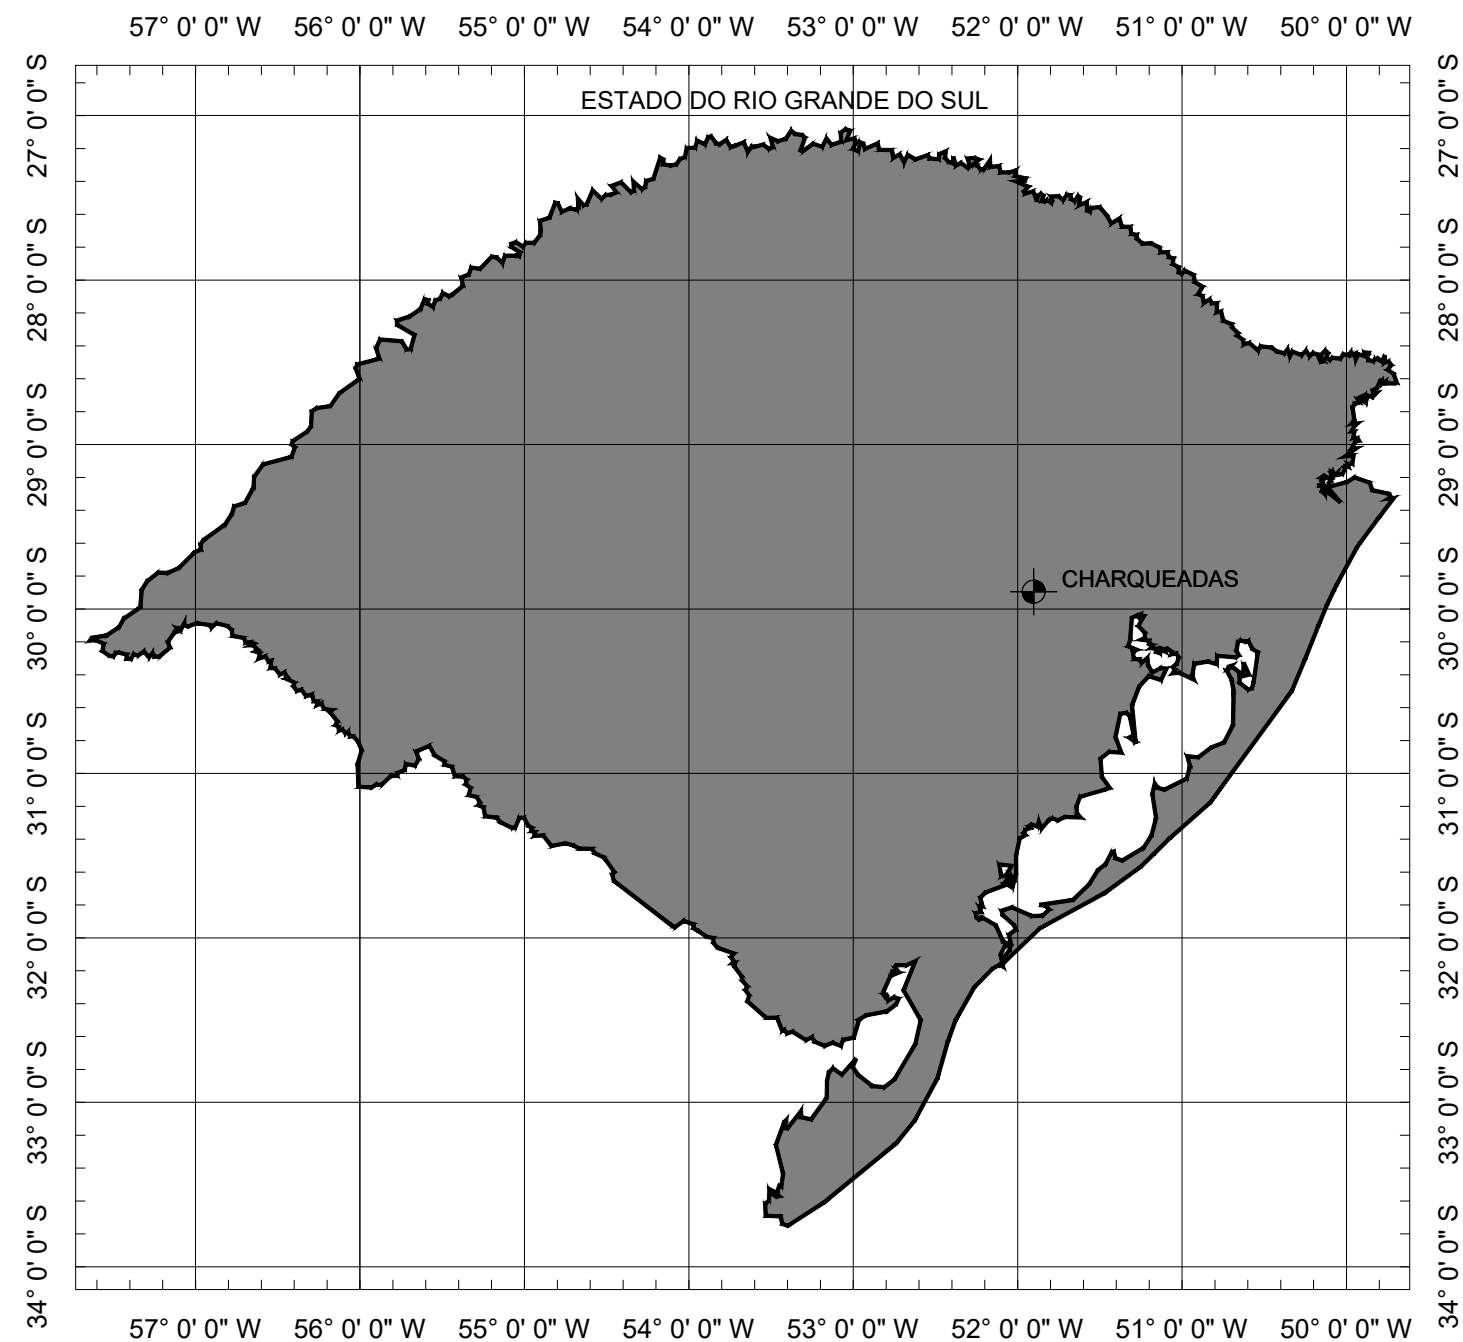


SITUAÇÃO
Sem escala

LOCALIZAÇÃO
Imagem de satélite
Sem escala

PREFEITURA MUNICIPAL DE CHARQUEADAS

TIPO: PLANTA DE SITUAÇÃO E LOCALIZAÇÃO	PROPRIETÁRIO: _____	DATA: 2023
LOCAL: RUA JOSÉ MANOEL G. DE SOUZA	RESPONSÁVEL TÉCNICO: _____	ESCALA: SEM ESCALA
TRECHO: RUA INGLATERRA ATÉ FIM DA RUA		FRANCHA: Única
ÁREA: 80,85m X 7,00m + 0,00 (BOCAS) = 565,95 m²		

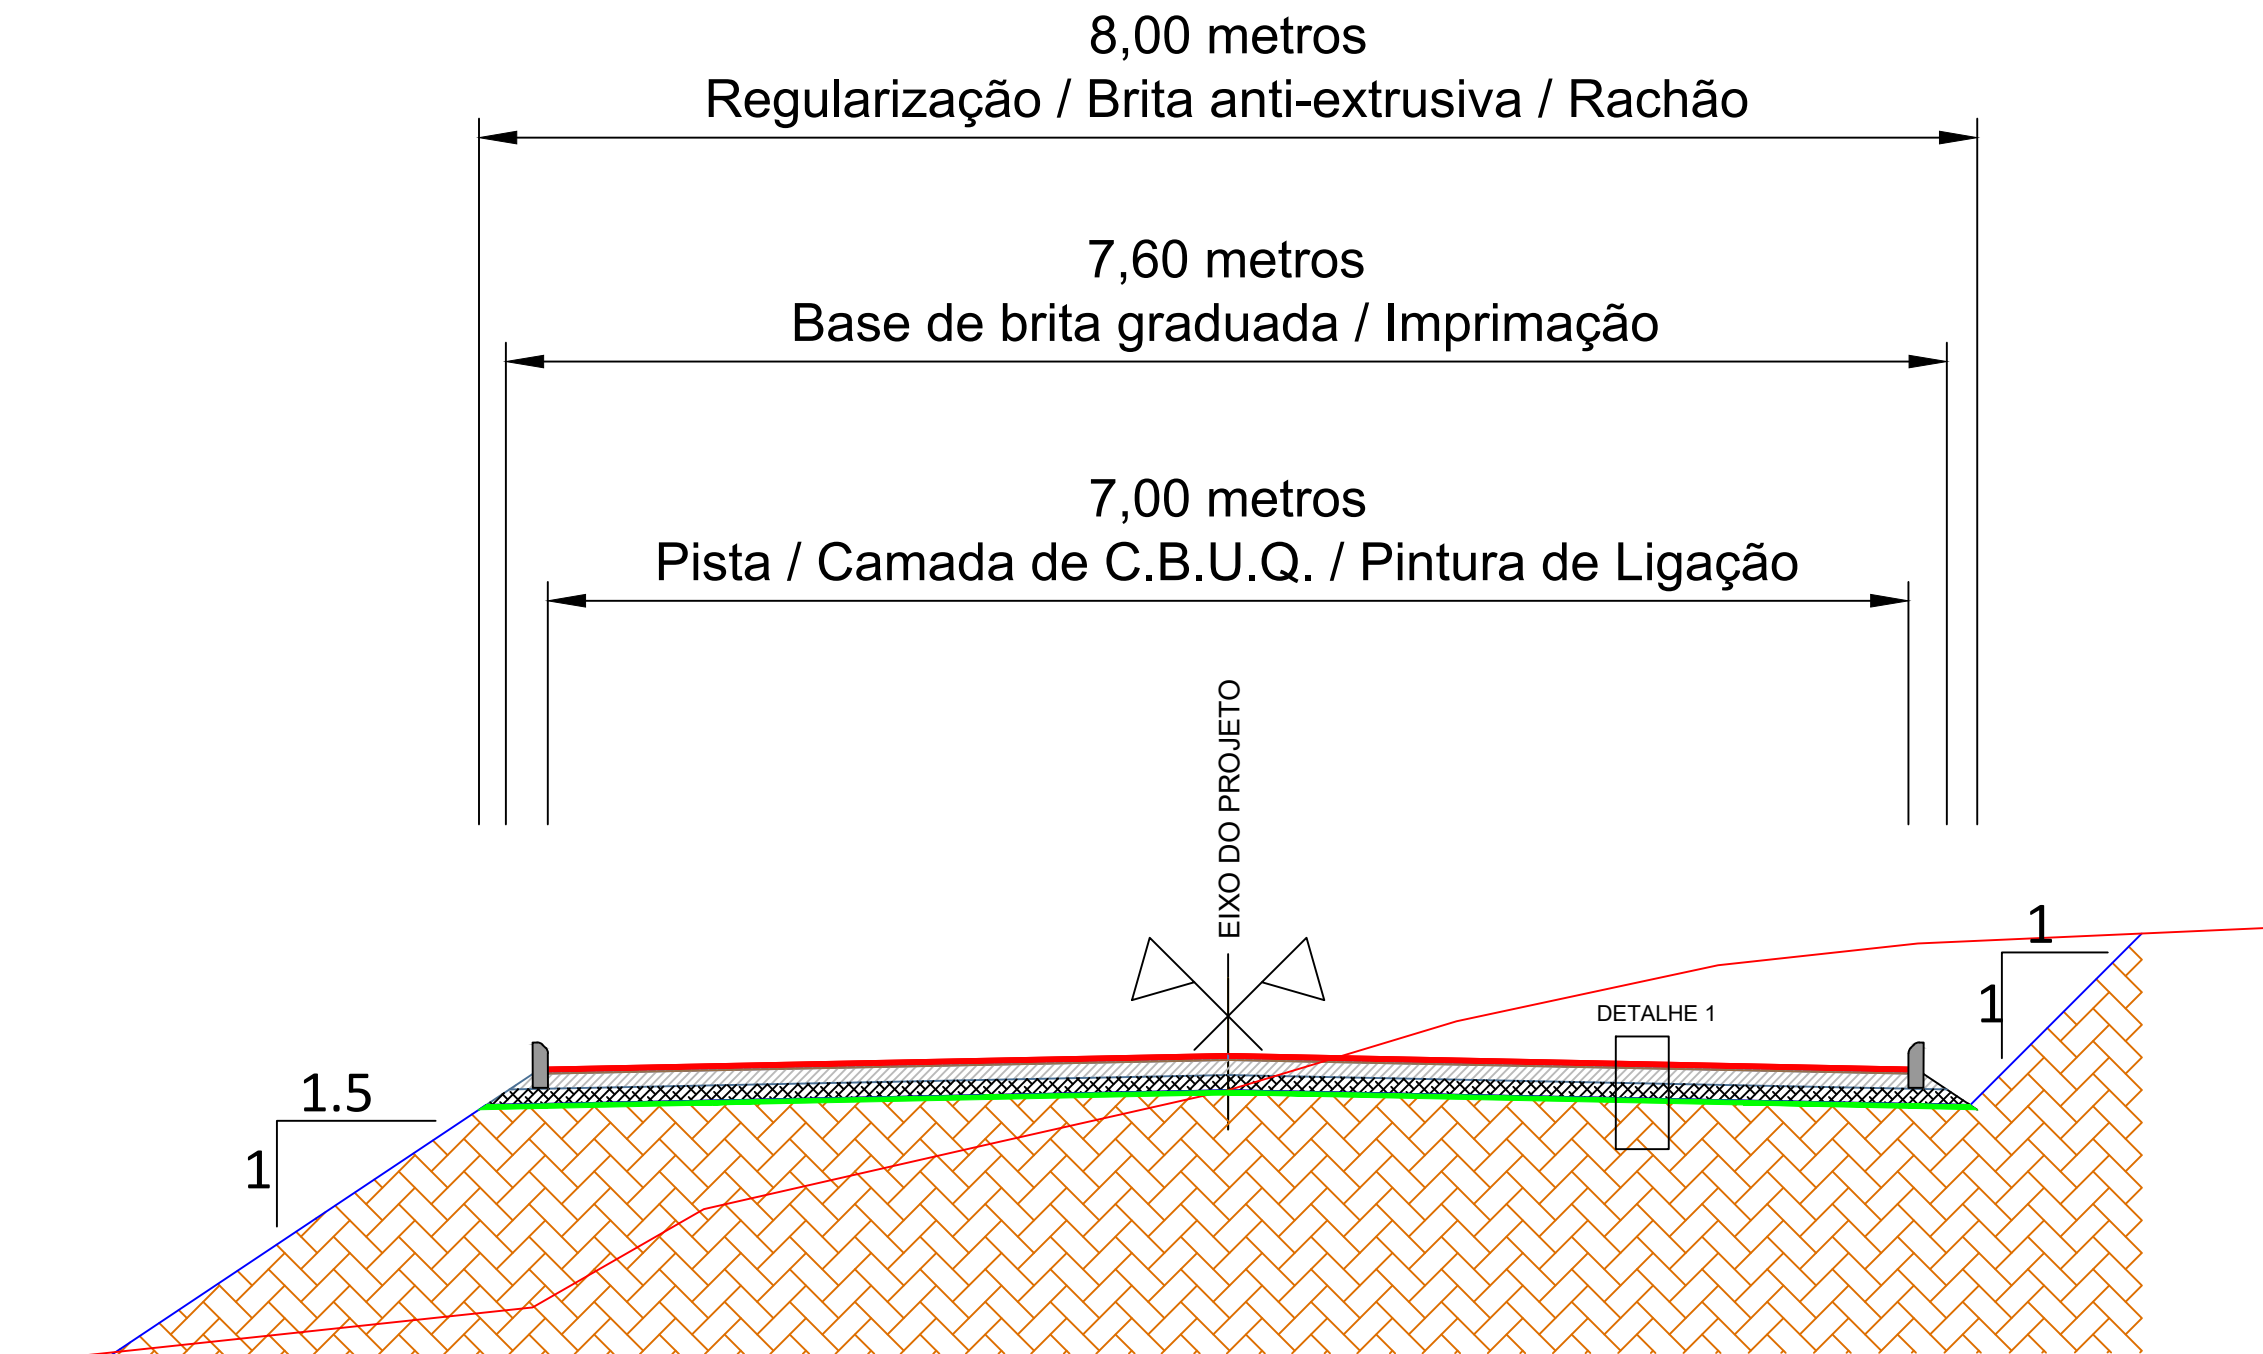

SEÇÃO TIPO DE PAVIMENTAÇÃO




SEM ESCALA

- DETALHE 1
- CBUQ (4.00cm)
 - Pintura de Ligação (RR-2C)
 - Imprimação (CM-30)
 - Base de Brita Graduada (12.00cm)
 - Sub-Base de Brita Rachão (15.00cm)
 - Brita Anti-Extrusiva (3.00cm)
 - Sub-Leito

PREFEITURA MUNICIPAL DE CHARQUEADAS

TIPO:	SEÇÃO TIPO PAVIMENTAÇÃO	PROPRIETÁRIO:	DATA:
LOCAL:	RUA JOSÉ MANOEL G. DE SOUZA		2023
TRECHO:	RUA INGLATERRA ATÉ FIM DA RUA	RESPONSÁVEL TÉCNICO:	ESCALA:
ÁREA:	80,85m X 7,00m + 0,00 (BOCAS) = 565,95 m ²		SEM ESCALA
			PRANCHA:
			Única

Rua José Manoel G. de Souza

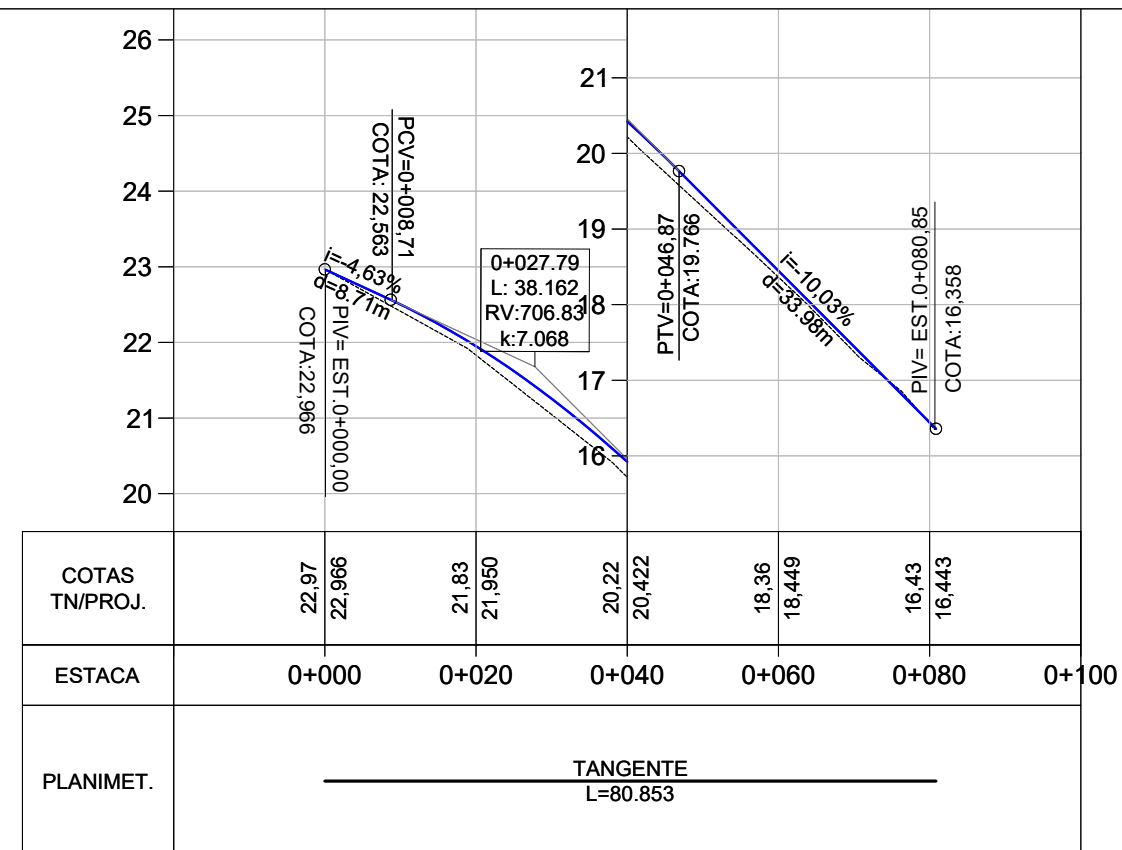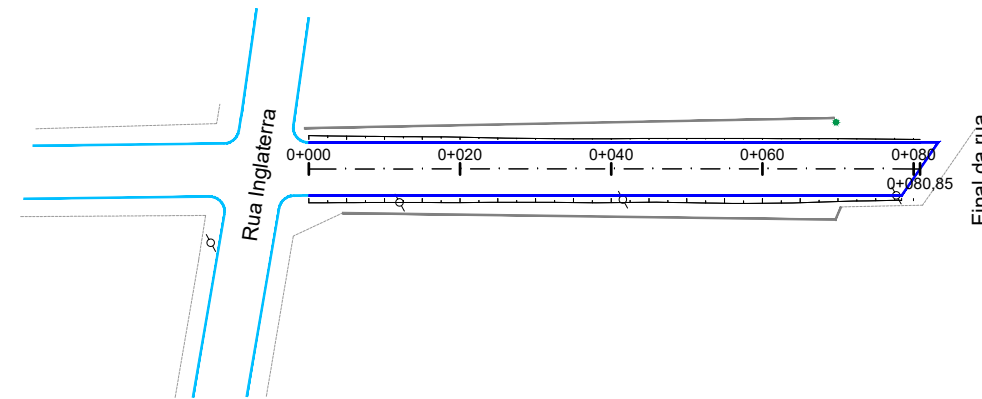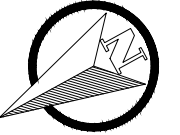

Norte
 Eixo Projetado
 0+020

Meio Fio Novo
 Offset de Terraplenagem
 Talude de Terraplenagem

PLANTA BAIXA

Cerca Existente
 Poste
 Árvore
 Muro Existente
 Meio Fio Existente



PERFIL

Perfil Terreno Natural
 Perfil projetado (Pavimento)

PREFEITURA MUNICIPAL DE CHARQUEADAS

TIPO: GEOMÉTRICO	PROPRIETÁRIO: _____	DATA: 2023
LOCAL: RUA JOSÉ MANOEL G. DE SOUZA		ESCALA: Horizontal: 1/1000 Vertical: 1/100
TRECHO: RUA INGLATERRA ATÉ FIM DA RUA	RESPONSÁVEL TÉCNICO: _____	PRANCHA: GE - 1
ÁREA: 80,85m X 7,00m + 0,00 (BOCAS) = 565,95 m²		

Rua José Manoel G. de Souza

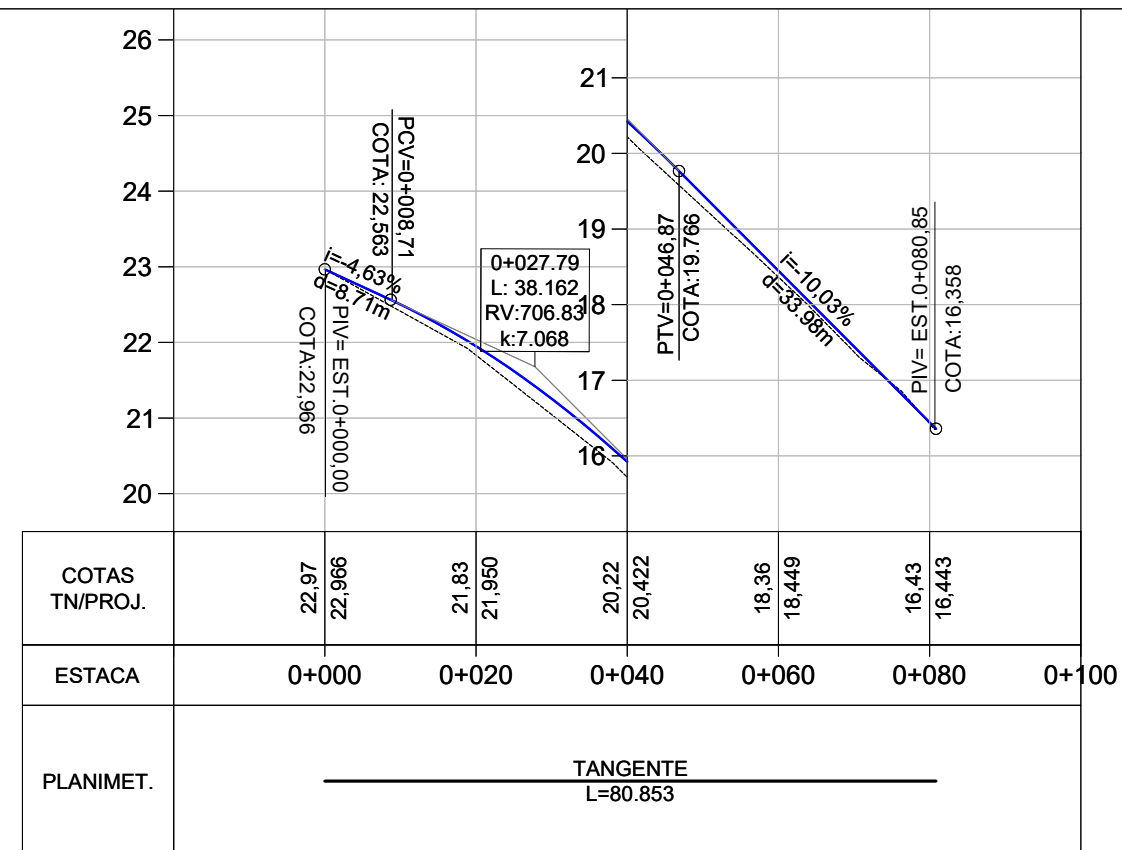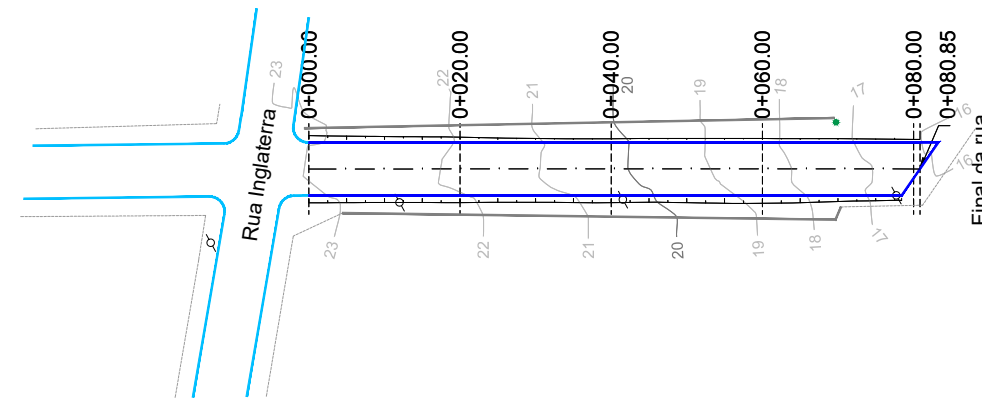

Norte
Eixo Projetado

Meio Fio Novo
Offset de Terraplenagem
Talude de Terraplenagem

PLANTA BAIXA

Cerca Existente
Poste
Árvore
Muro Existente
Meio Fio Existente

PERFIL

Perfil Terreno Natural
Perfil projetado (Pavimento)

PREFEITURA MUNICIPAL DE CHARQUEADAS

TIPO: TERRAPLENAGEM

LOCAL: RUA JOSÉ MANOEL G. DE SOUZA

TRECHO: RUA INGLATERRA ATÉ FIM DA RUA

ÁREA: 80,85m X 7,00m + 0,00 (BOCAS) = 565,95 m²







PROPRIETÁRIO:

RESPONSÁVEL TÉCNICO:

DATA: 2023

ESCALA: Horizontal: 1/1000
Vertical: 1/100

PRANCHA: TP - 1

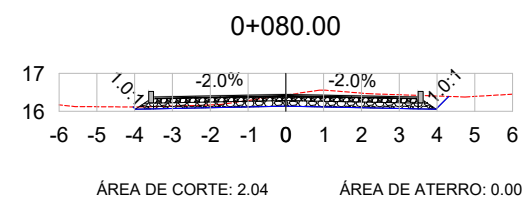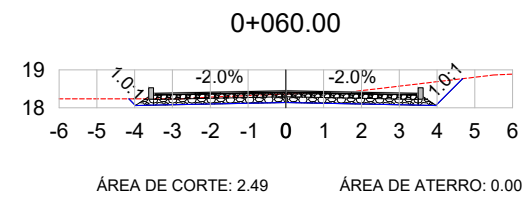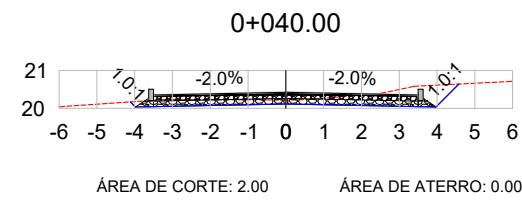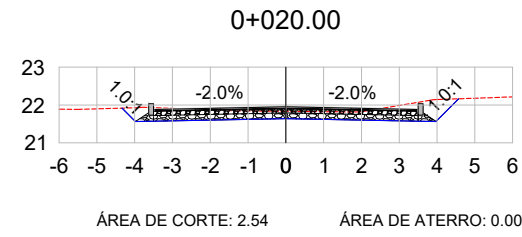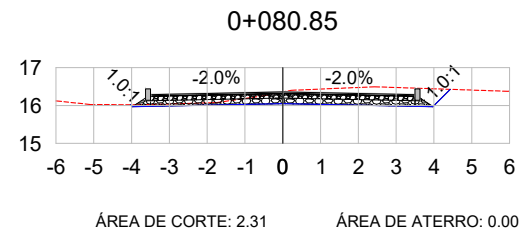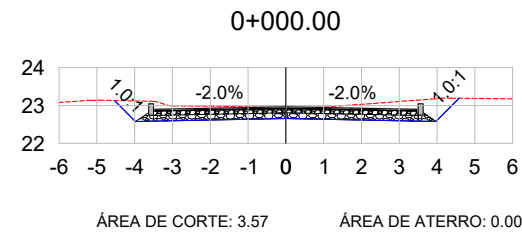

VOL. DE TERRAP. EIXO - Rua Jose Manoel Gonzalez de Souza							
Estaca	Área de Corte (m²)	Área de Aterro (m²)	Volume de Corte (m3)	Volume de Aterro (m3)	Volum. Corte Acum. (m3)	Volum Aterro Acum. (m3)	Volume Líquido (m3)
0+000,00	3,57	0,00	0,00	0,00	0,00	0,00	0,00
0+020,00	2,54	0,00	61,09	0,00	61,09	0,00	61,09
0+040,00	2,00	0,00	45,43	0,00	106,52	0,00	106,52
0+060,00	2,49	0,00	44,90	0,00	151,42	0,00	151,42
0+080,00	2,04	0,00	45,25	0,00	196,67	0,00	196,67
0+080,85	2,31	0,00	1,85	0,00	198,52	0,00	198,52



LEGENDA:

- TERRENO NATURAL
- TERRENO PROJETADO

PREFEITURA MUNICIPAL DE CHARQUEADAS

TIPO: SEÇÕES TRANSVERSAIS	PROPRIETÁRIO: _____	DATA: 2023
	LOCAL: RUA JOSÉ MANOEL G. DE SOUZA	ESCALA: 1/200
	TRECHO: RUA INGLATERRA ATÉ FIM DA RUA	PRANCHA: SEC - 1
ÁREA: 80,85m X 7,00m + 0,00 (BOCAS)= 565,95 m²	RESPONSÁVEL TÉCNICO: _____	

Rua José Manoel G. de Souza

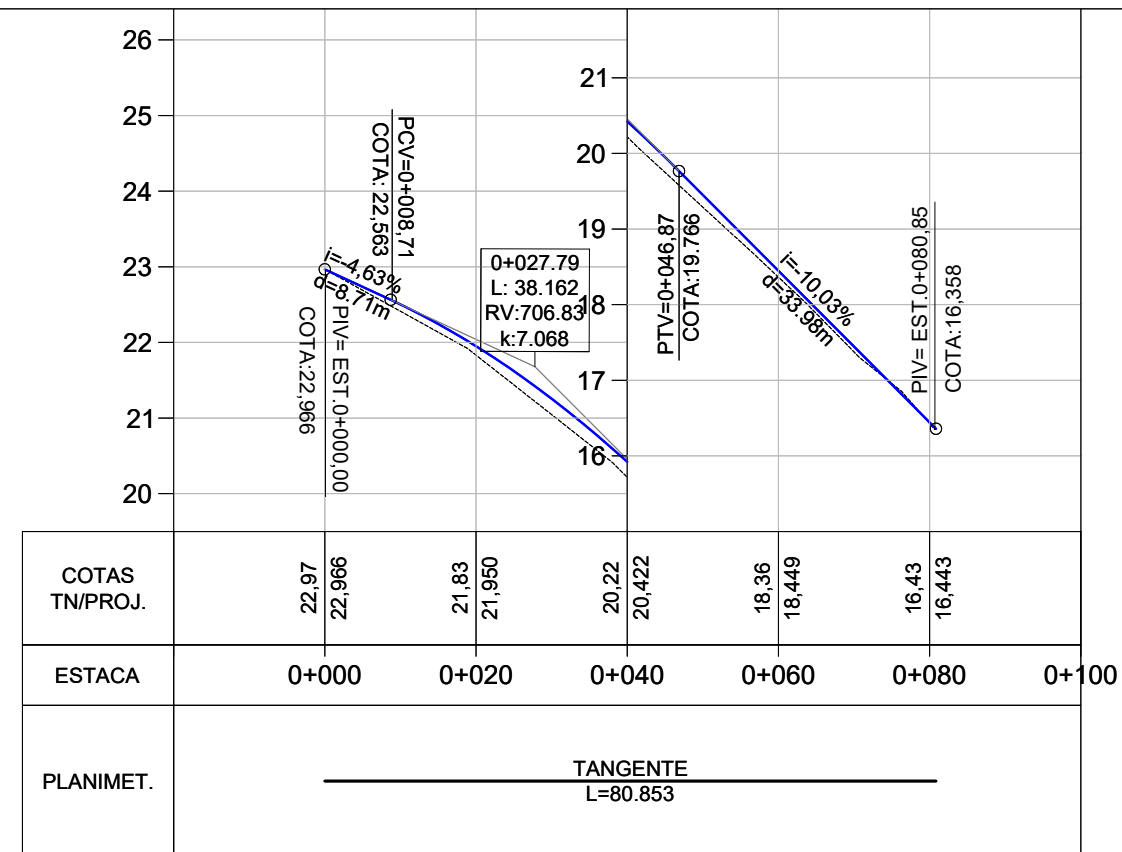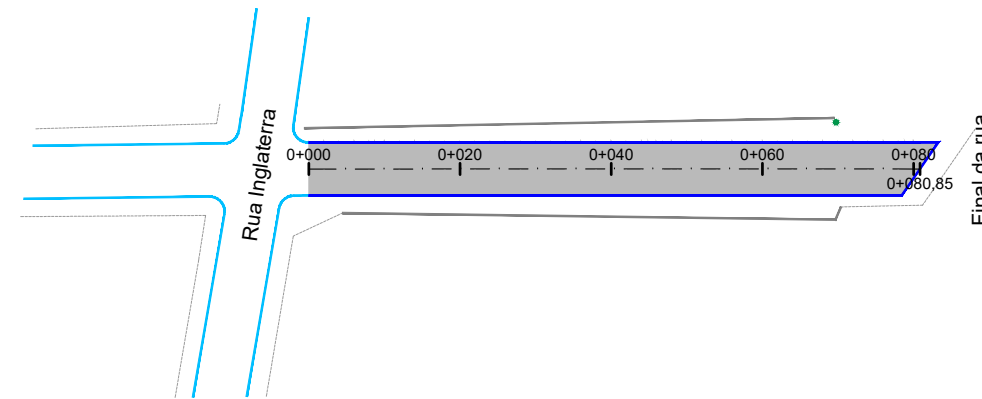

PLANTA BAIXA

- MEIO FIO NOVO
- SIMBOLO DE NORTE
- CERCA EXISTENTE
- POSTE
- MOURÃO DE DIVISA
- OFSSET DE TERRAPLENAGEM
- PAVIMENTO NOVO

PERFIL LONGITUDINAL

- ÁRVORE
- MURO EXISTENTE
- PERFIL DO PROJETO



MEIO FIO EXISTENTE

- MEIO FIO EXISTENTE

PREFEITURA MUNICIPAL DE CHARQUEADAS

TIPO: PAVIMENTAÇÃO	PROPRIETÁRIO: _____	DATA: 2023
LOCAL: RUA JOSÉ MANOEL G. DE SOUZA TRECHO: RUA INGLATERRA ATÉ FIM DA RUA ÁREA: 80,85m X 7,00m + 0,00 (BOCAS)= 565,95 m²	RESPONSÁVEL TÉCNICO: _____	ESCALA: Horizontal: 1/1000 Vertical: 1/100 PRANCHA: PAV - 1

Rua José Manoel G. de Souza

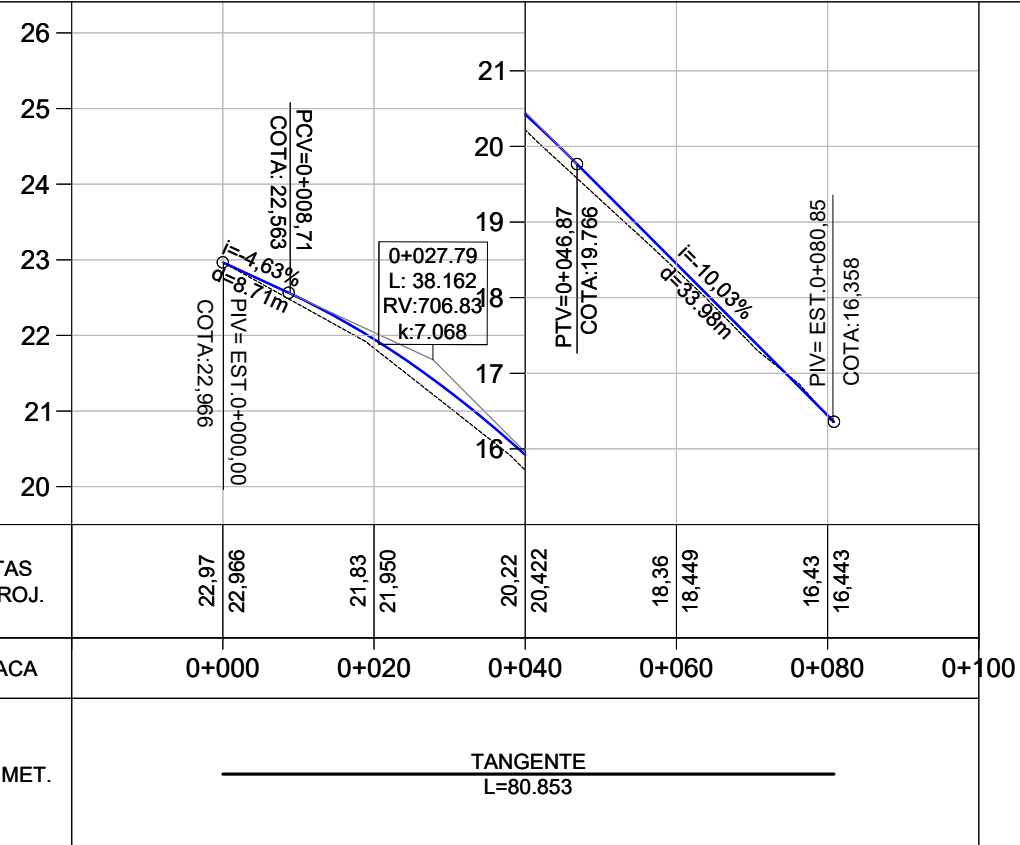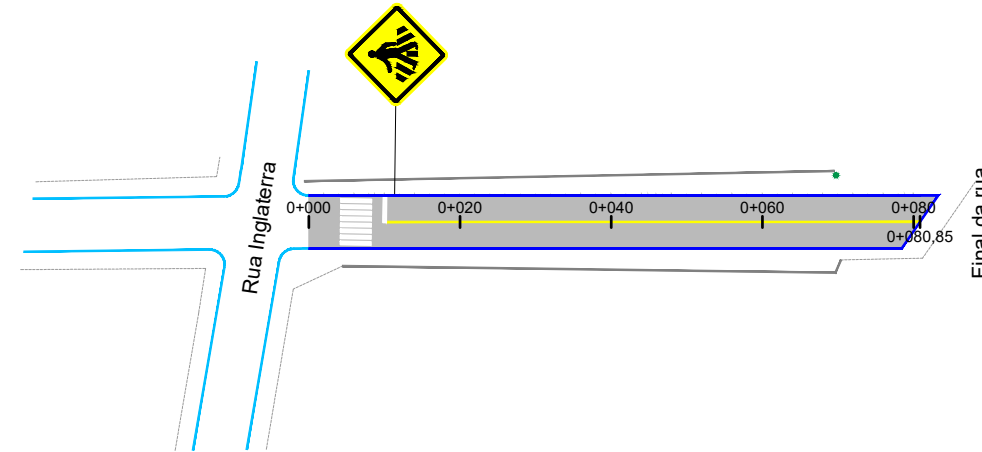



LEGENDA

	ÁREA DE PAVIMENTO		FAIXA DE PEDESTRES
	PINTURA DE EIXO		
	PLACA A-32b (PASSAGEM SINALIZADA DE PEDESTRES)		

PREFEITURA MUNICIPAL DE CHARQUEADAS

TIPO: SINALIZAÇÃO	PROPRIETÁRIO:	DATA: 2023
LOCAL: RUA JOSÉ MANOEL G. DE SOUZA		ESCALA: Horizontal: 1/1000 Vertical: 1/100
TRECHO: RUA INGLATERRA ATÉ FIM DA RUA	RESPONSÁVEL TÉCNICO:	PRANCHA: SIN - 1
ÁREA: 80,85m X 7,00m + 0,00 (BOCAS)= 565,95 m²		

Rua José Manoel G. de Souza

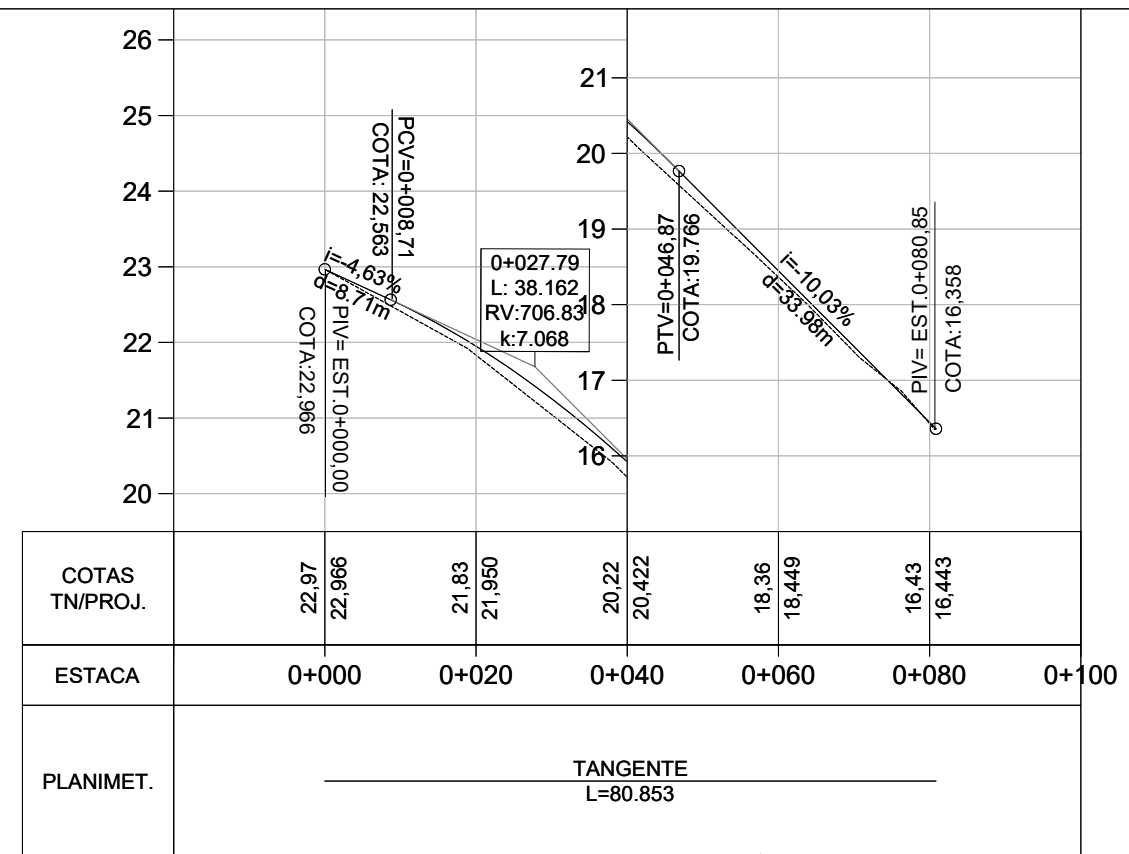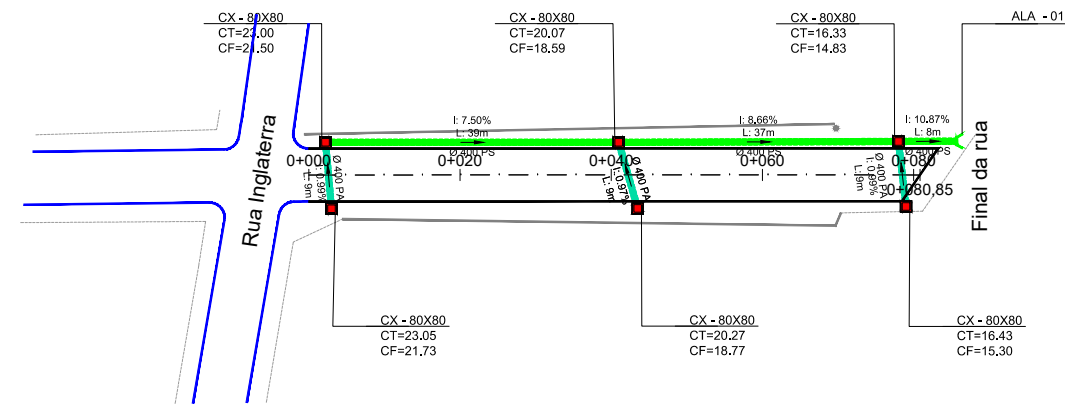

LEGENDA

- Bueiro Simples PS1 Ø400mm
- Bueiro Simples PA1 Ø400mm
- Bueiro Simples PS1 Ø600mm
- Bueiro Simples PA1 Ø600mm
- Rede Coletora Projetada em Outra Rua
- Rede Coletora Existente
- Caixa Coletora 0,80 x 0,80 (Interna)
- Caixa Coletora Mista
- Caixa Projetada em Outra Rua
- Caixa Coletora Existente

PREFEITURA MUNICIPAL DE CHARQUEADAS

TIPO: DRENAGEM	PROPRIETÁRIO: 	DATA: 2023
LOCAL: RUA JOSÉ MANOEL G. DE SOUZA TRECHO: RUA INGLATERRA ATÉ FIM DA RUA ÁREA: 80,85m X 7,00m + 0,00 (BOCAS) = 565,95 m²	RESPONSÁVEL TÉCNICO: 	ESCALA: Horizontal: 1/1000 Vertical: 1/100 PRANCHA: DRE - 1