



Planta de Marcação de Quadra
Todas as linhas estão locadas pela parte externa das figuras geometricas.
Portanto, a pintura deverá ser por dentro das figuras.


OBS.:PINTURA COM TINTA ACRILICA

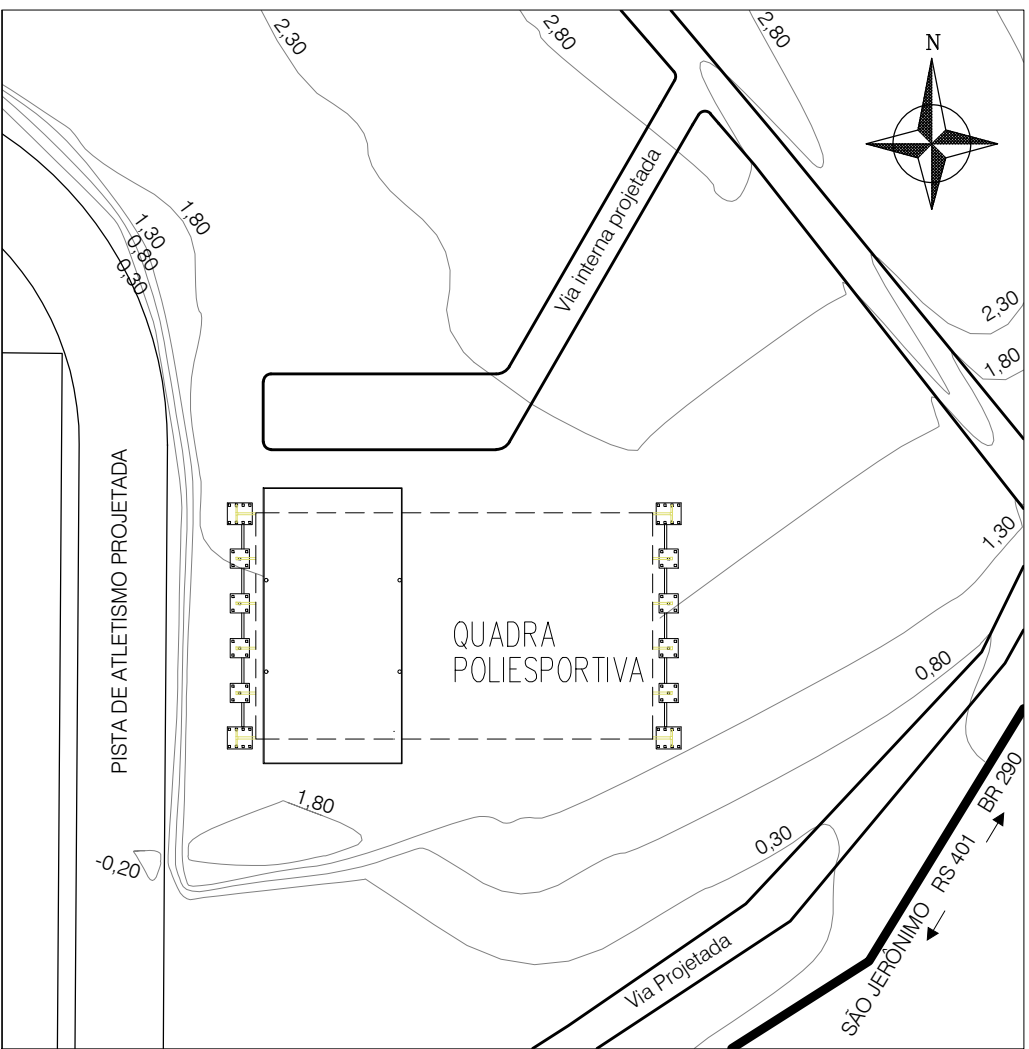


TOPOGRAFIA
ESC 1/1000

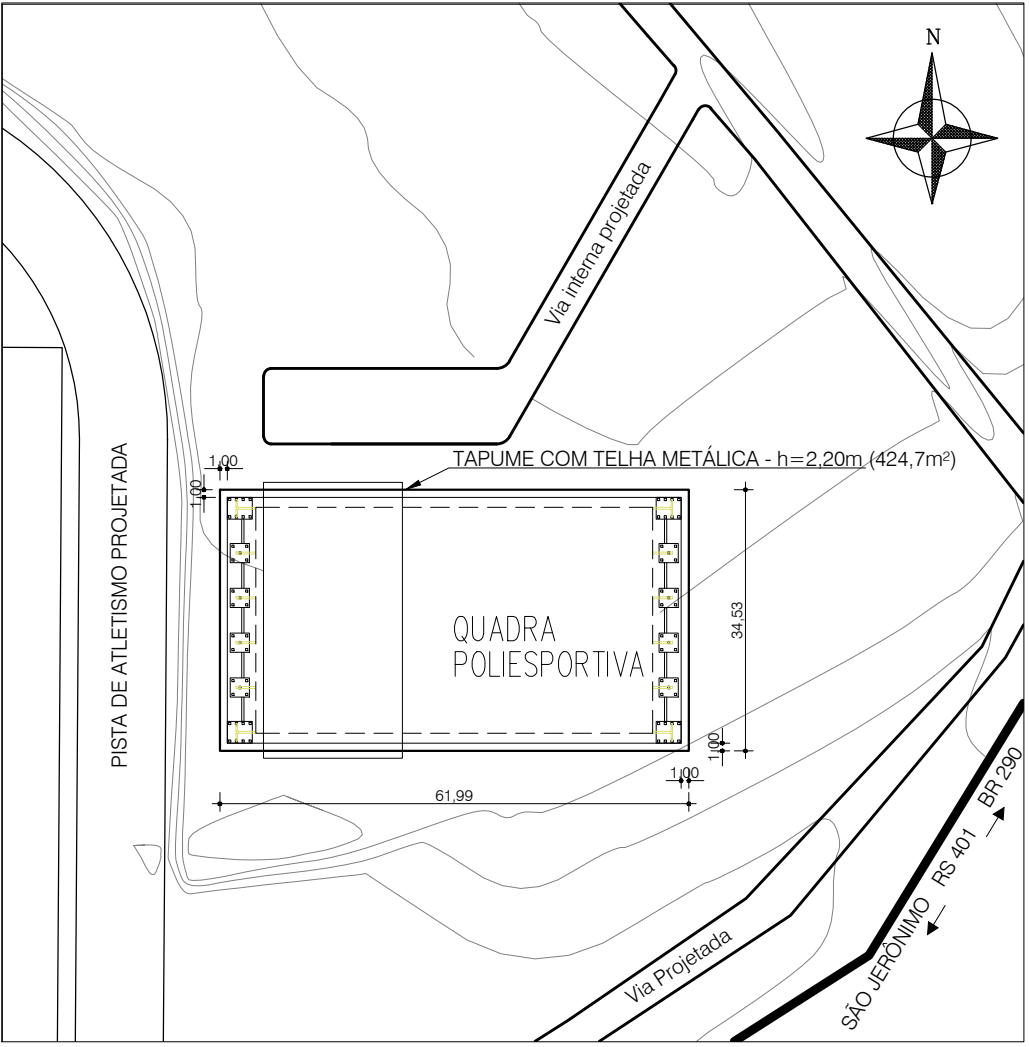

LOCAÇÃO TAPUMES
ESC 1/1000

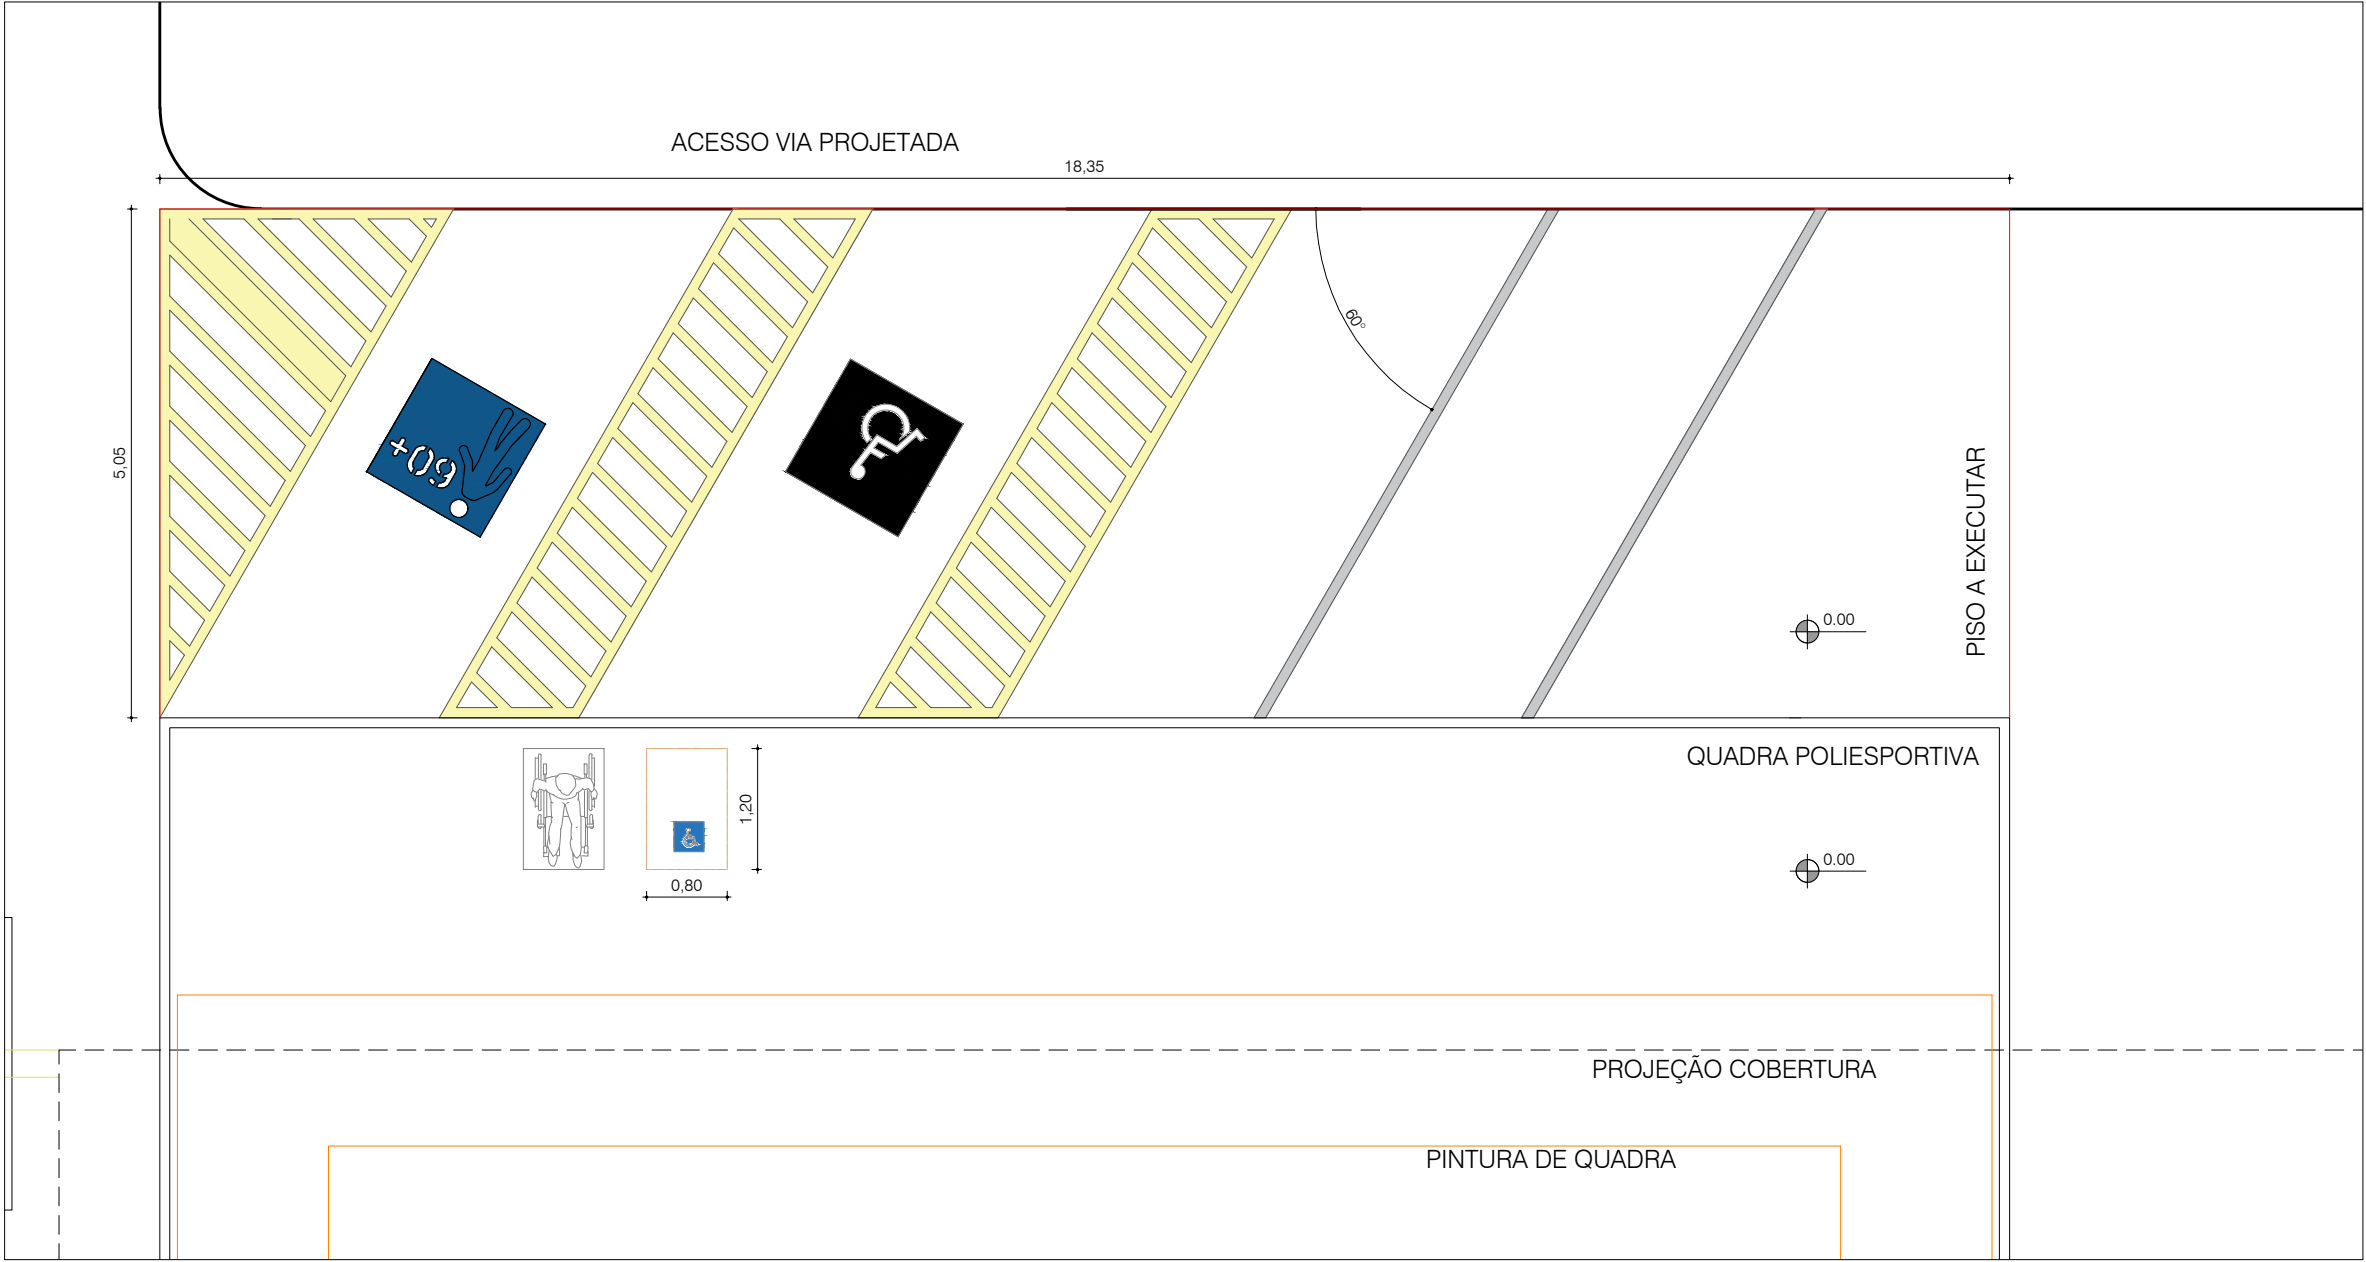

ACESSIBILIDADE
ESC 1/75

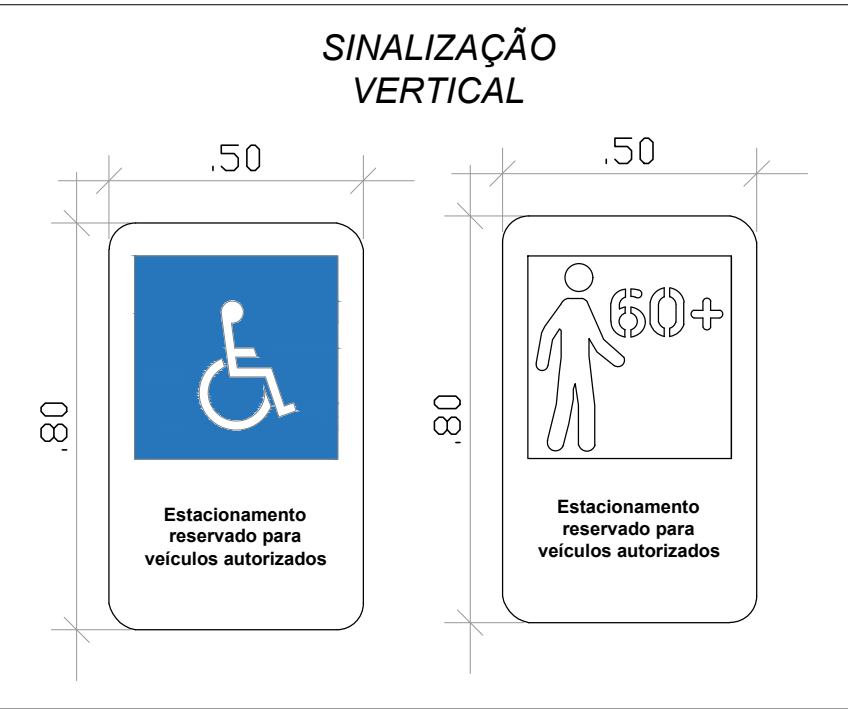

S/ ESC

TODAS AS MEDIDAS E NIVEIS DEVERÃO SER CONFERIDOS NO LOCAL.			
R003			
R002			
R001			
REVISÃO	ALTERAÇÕES	EMISSION	RESPONSÁVEL

QUADRA COBERTA DO PARQUE MUNICIPAL

 <div>PREFEITURA MUNICIPAL DE CHARQUEADAS Secretaria Municipal de Planejamento e Gestão de Projetos</div>			
RESPONSÁVEL TÉCNICO:		PREFEITO MUNICIPAL	
ALBERTO FARIAS PINHEIRO		RICARDO MACHADO VARGAS	
ARQUITETO E URBANISTA – CAU A 24046-0		DESENHO	
		AFP	
OBRA		ÁREA	
QUADRA COBERTA PARQUE ADHEMAR DE FARIA		1.730,56 m²	
ENDEREÇO		MUNICÍPIO	
RODOVIA ERS 401		CHARQUEADAS/RS	
PROJETO		ASSUNTO	
ARQUITETÔNICO		TOPOGRAFIA	
		PINTURA DO PISO DE QUADRA	
ESCALA		LOCAÇÃO TAPUMES	
INDICADA		ACESSIBILIDADE	
		Nº PRANCHA	
		02/02	