


PLANTA DE LOCAÇÃO DAS LIGAÇÕES

ESC.: 1:150  
(m)



ARCOS - DIVISÃO

ESC.: 1:150  
(m)

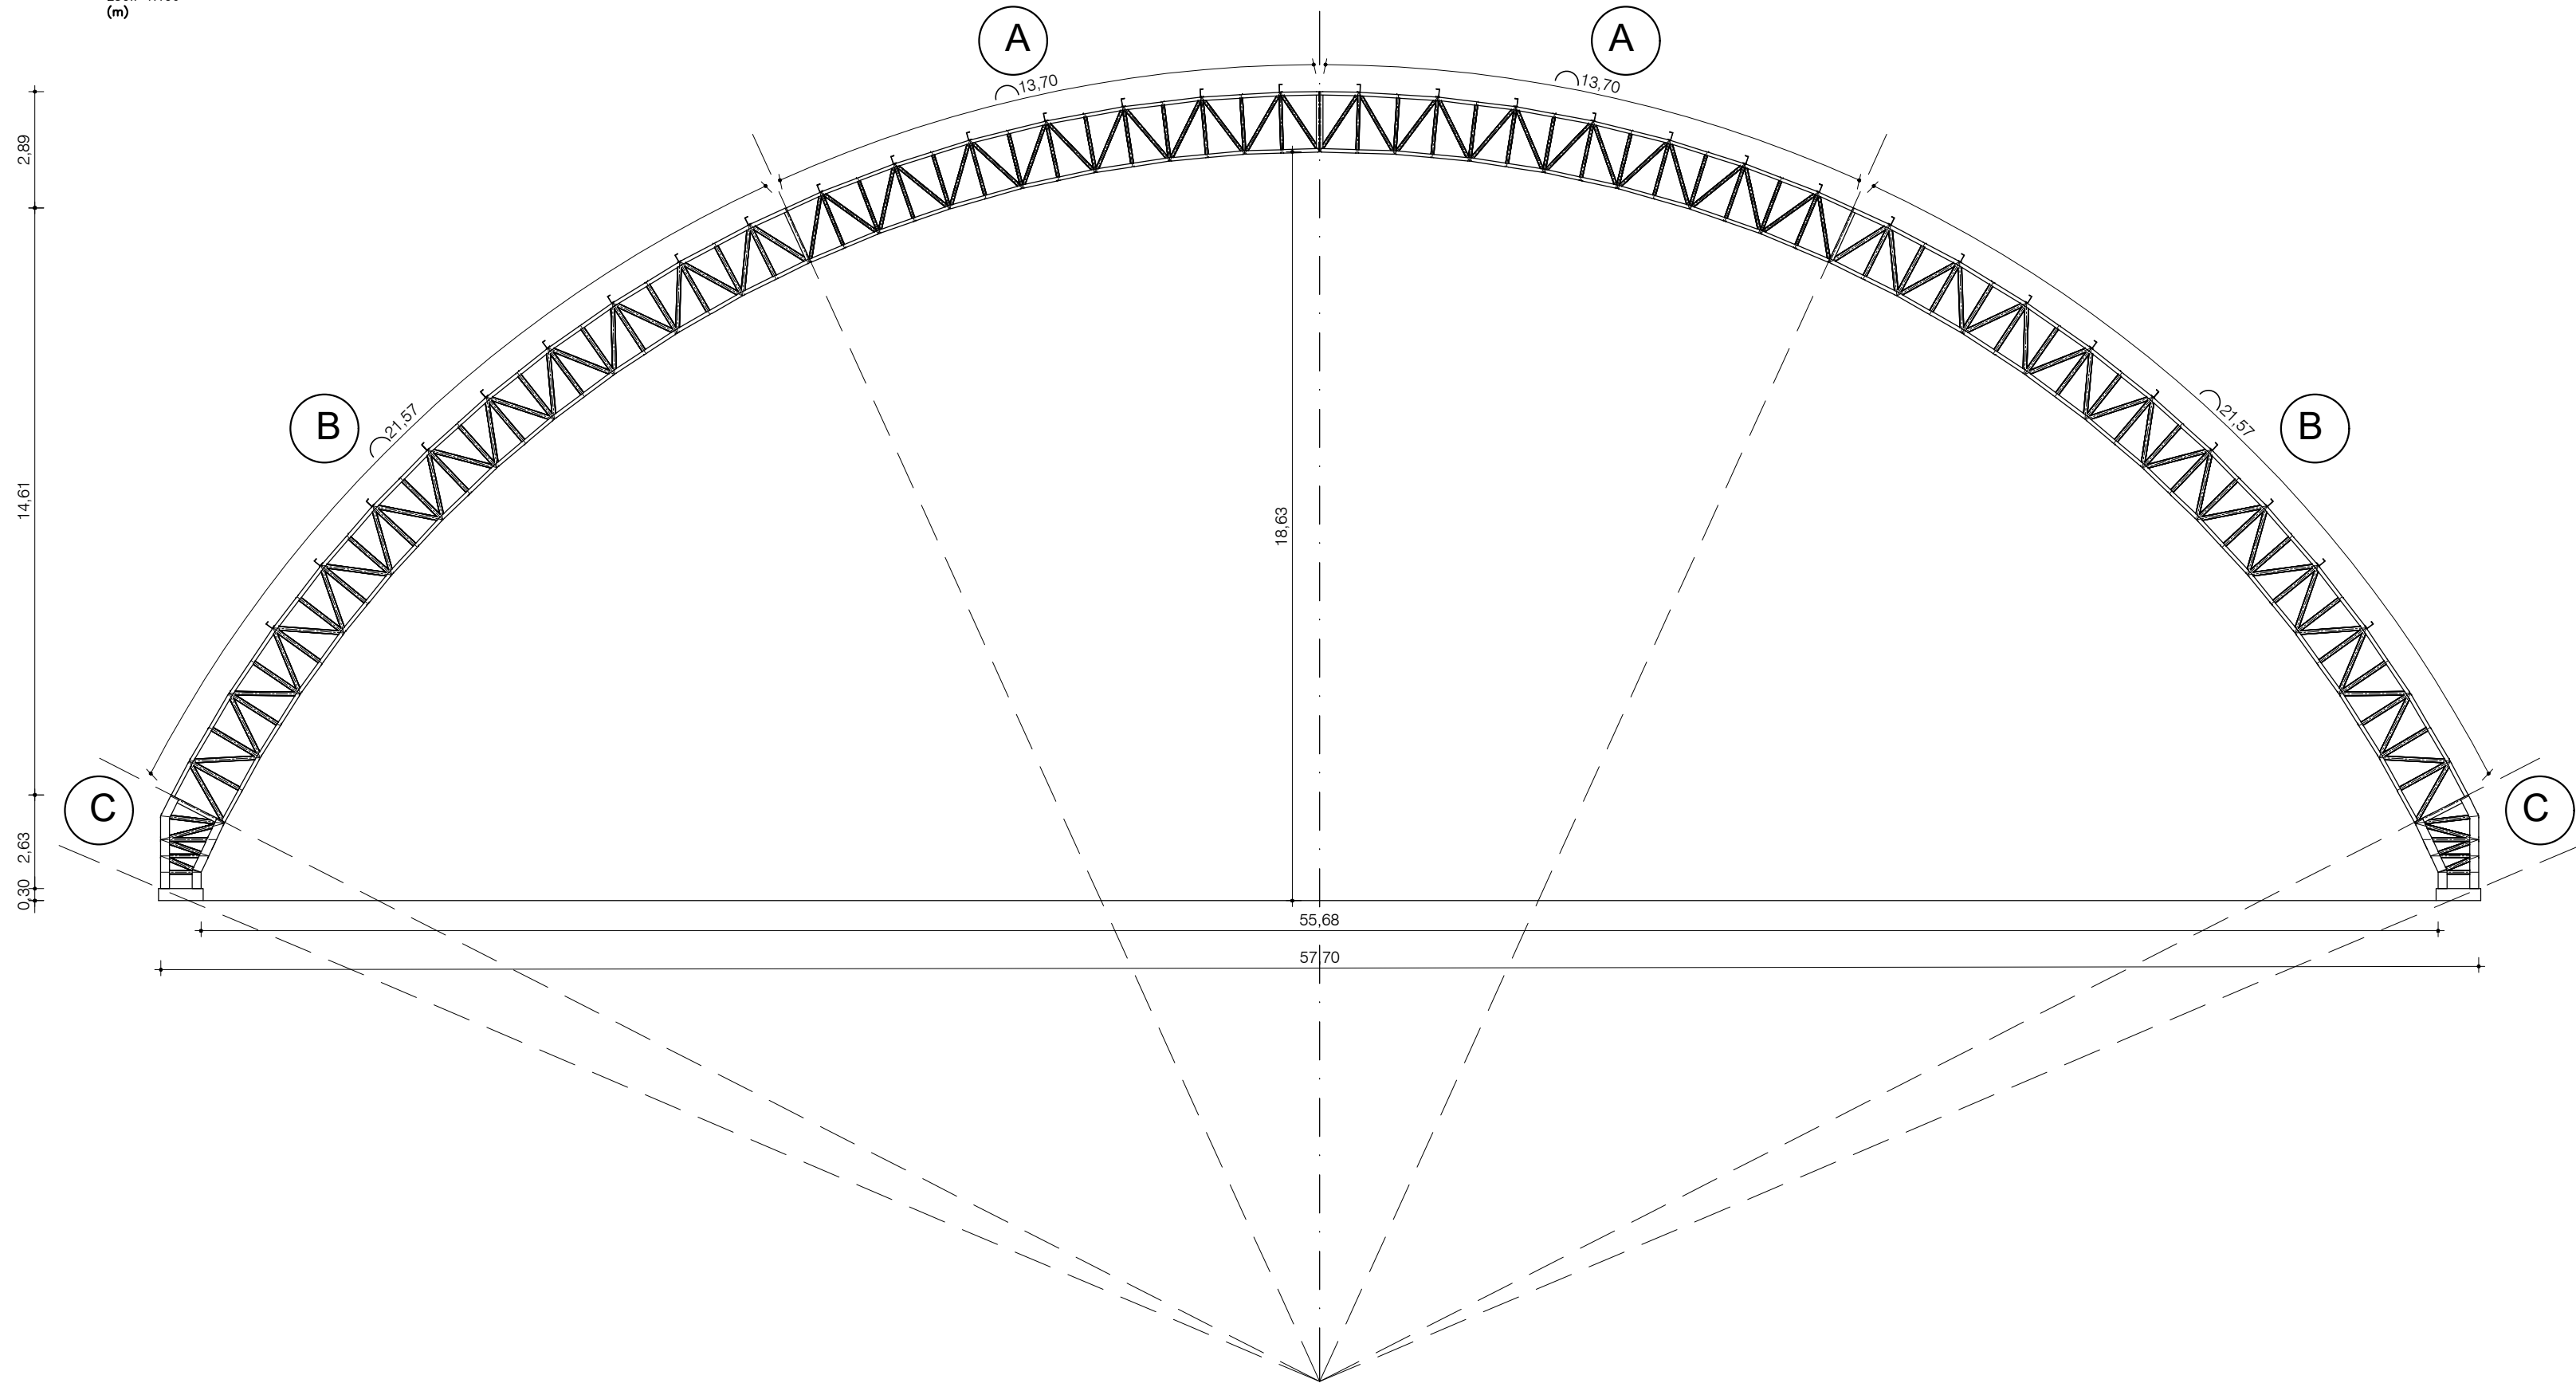

TODAS AS MEDIDAS E NÍVEIS DEVERÃO SER CONFERIDOS NO LOCAL.

R003			
R002			
R001			
REVISÃO	ALTERAÇÕES	EMIÇÃO	RESPONSÁVEL

QUADRA COBERTA DO PARQUE MUNICIPAL

PREFEITURA MUNICIPAL DE CHARQUEADAS  
Secretaria Municipal de Planejamento e Gestão de Projetos

RESPONSÁVEL TÉCNICO:	PREFEITO MUNICIPAL:
Alex Koch de Almeida ENGENHEIRO CIVIL CREA/RS: 216282   ID. FUNC.: 11689	Ricardo Machado Vargas DESENHO Alex Koch de Almeida

OBRA		Cobertura de quadra em estrutura metálica		ÁREA	1730,56 m²
ENDEREÇO		Parque Municipal Adhemar Faria		MUNICÍPIO	Charqueadas / RS
PROJETO		ASSUNTO		Nº PRANCHA	
Estruturas metálicas		Locação das ligações Divisão dos arcos		01/06	
ESCALA	INDICADA	DATA			
		Setembro 2023			

NOME ARQUIVO  
SEPLAG-COB\_QUA-ESTR-01a06-REV00.dwg