



TERÇAS

ESC.: 1:50
(m)

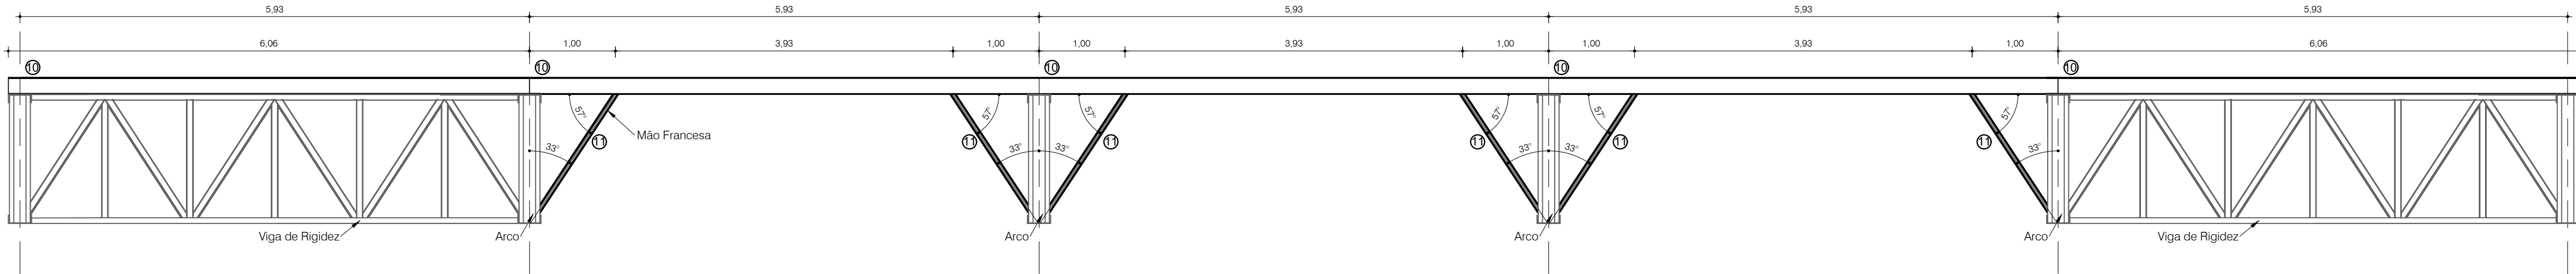


ARCO B

ESC.: 1:50
(m)

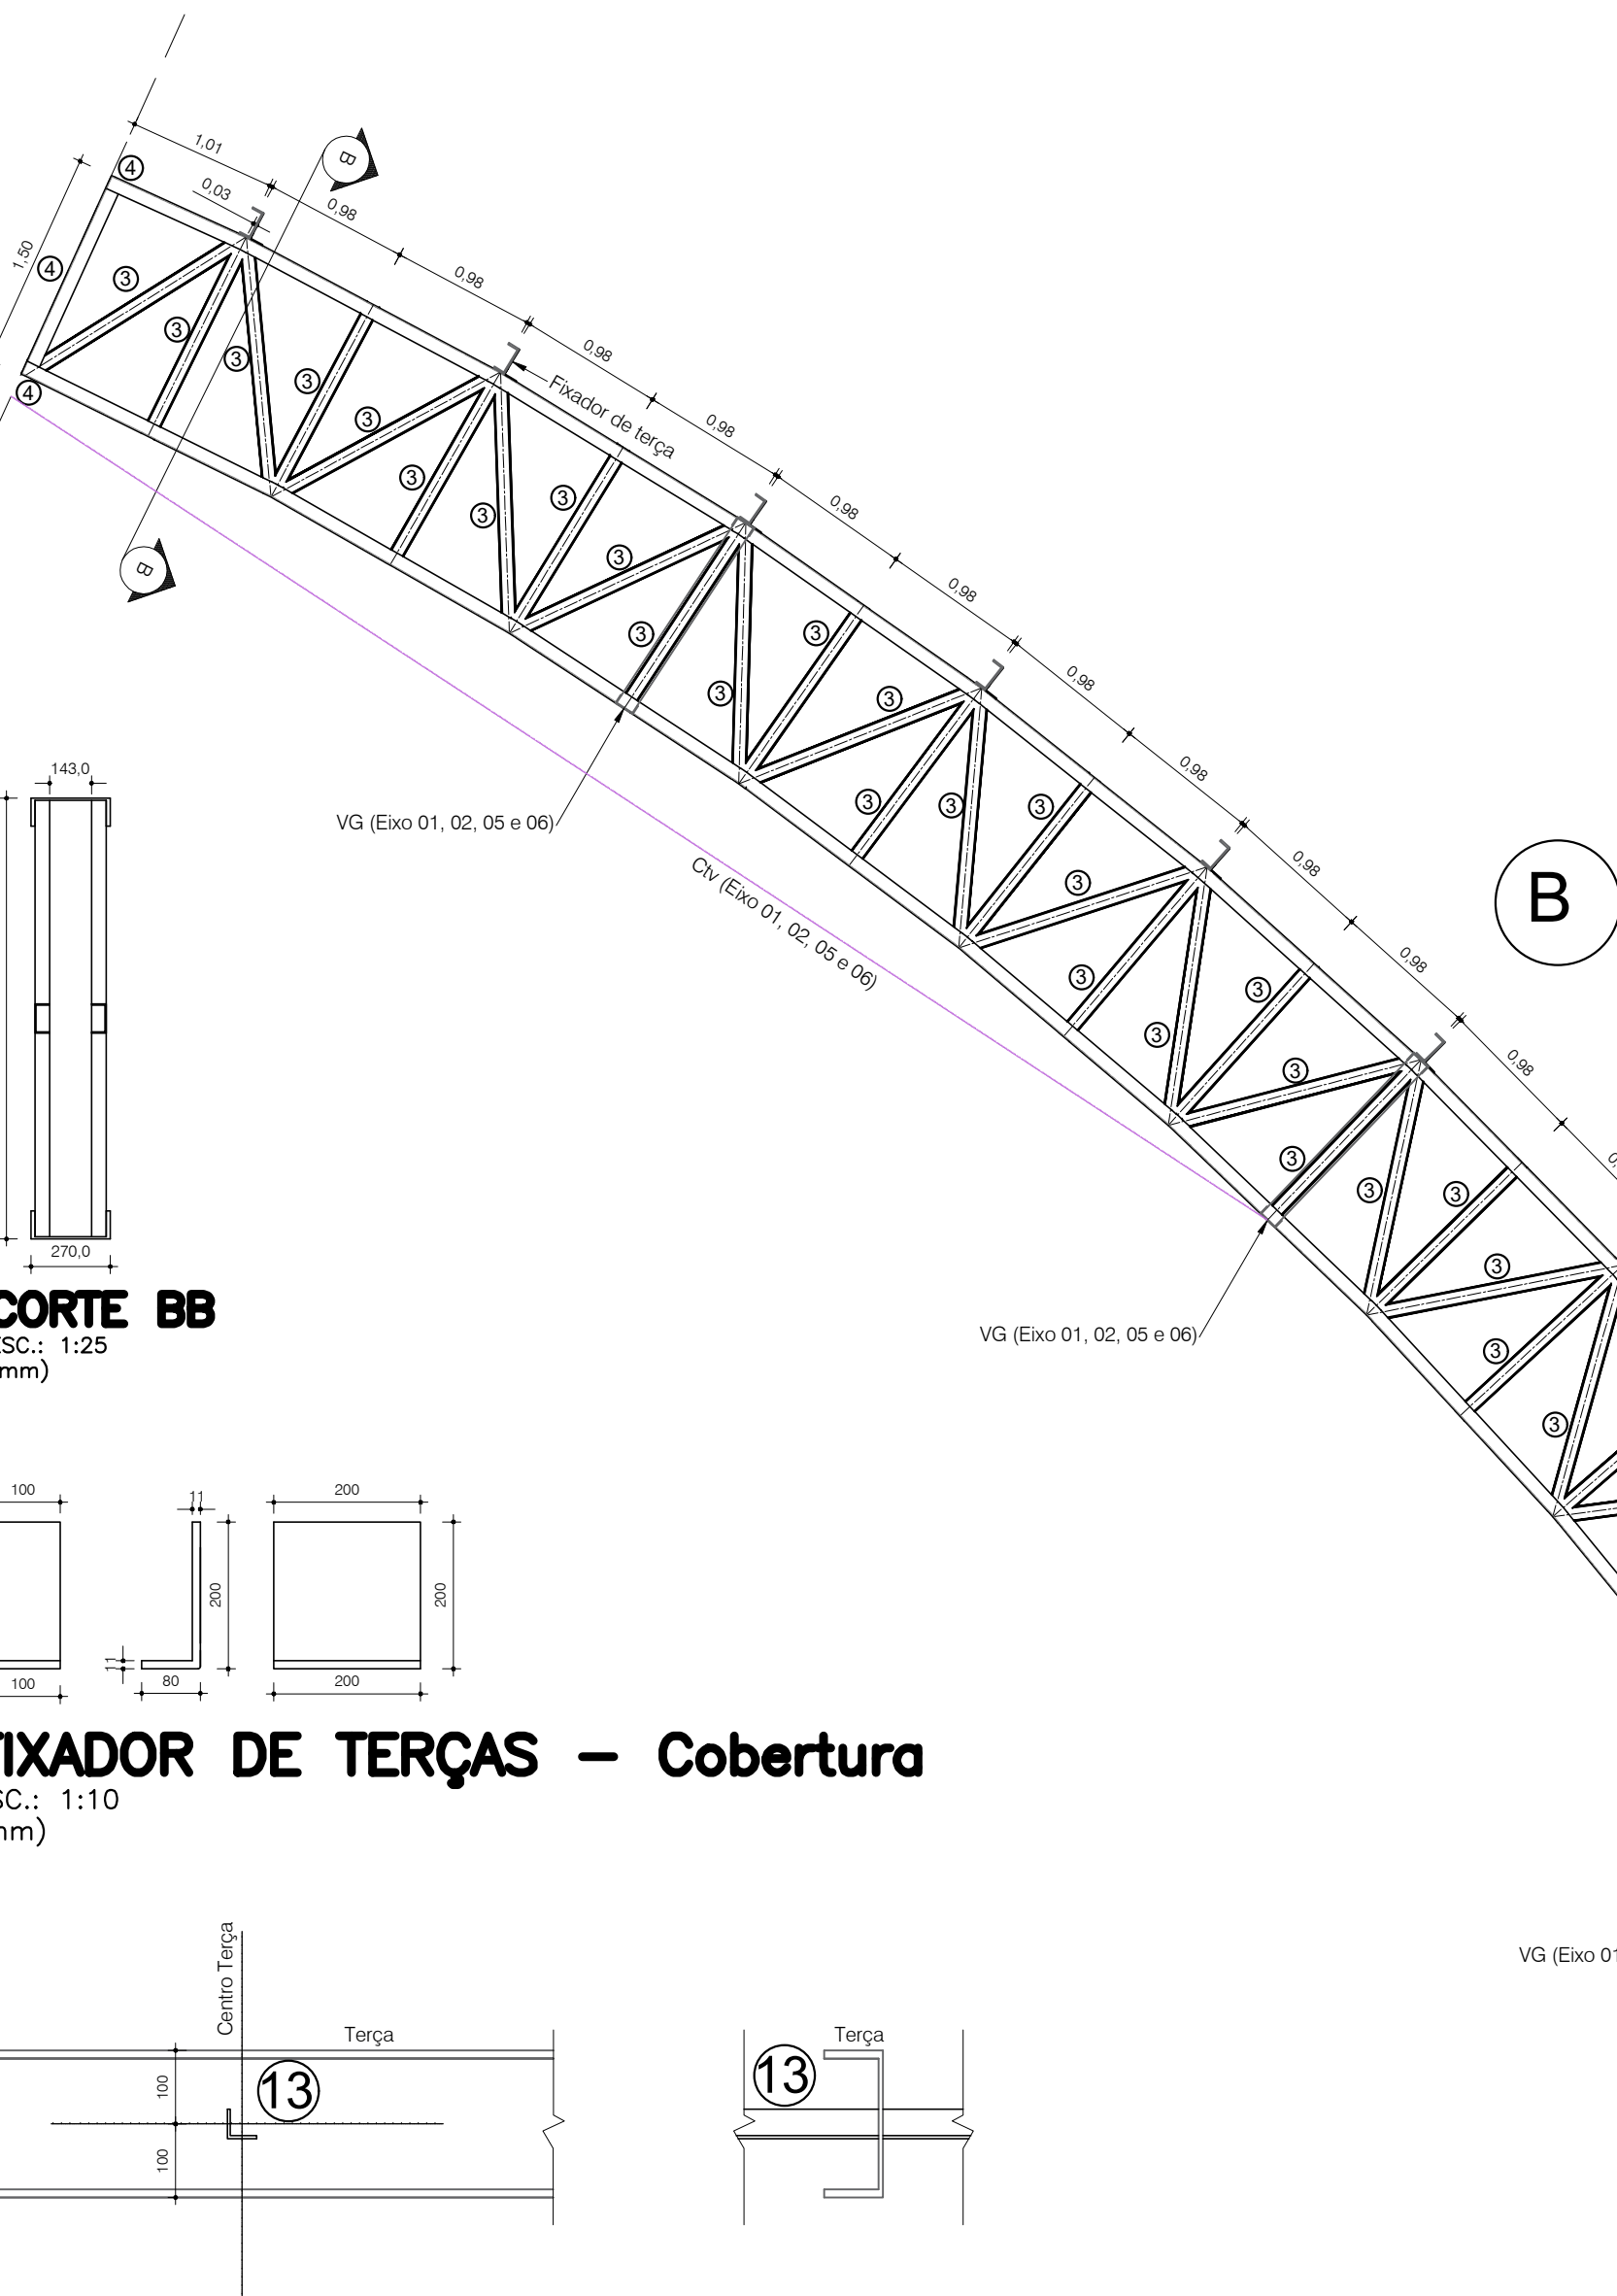

ARCO A

ESC.: 1:50
(m)

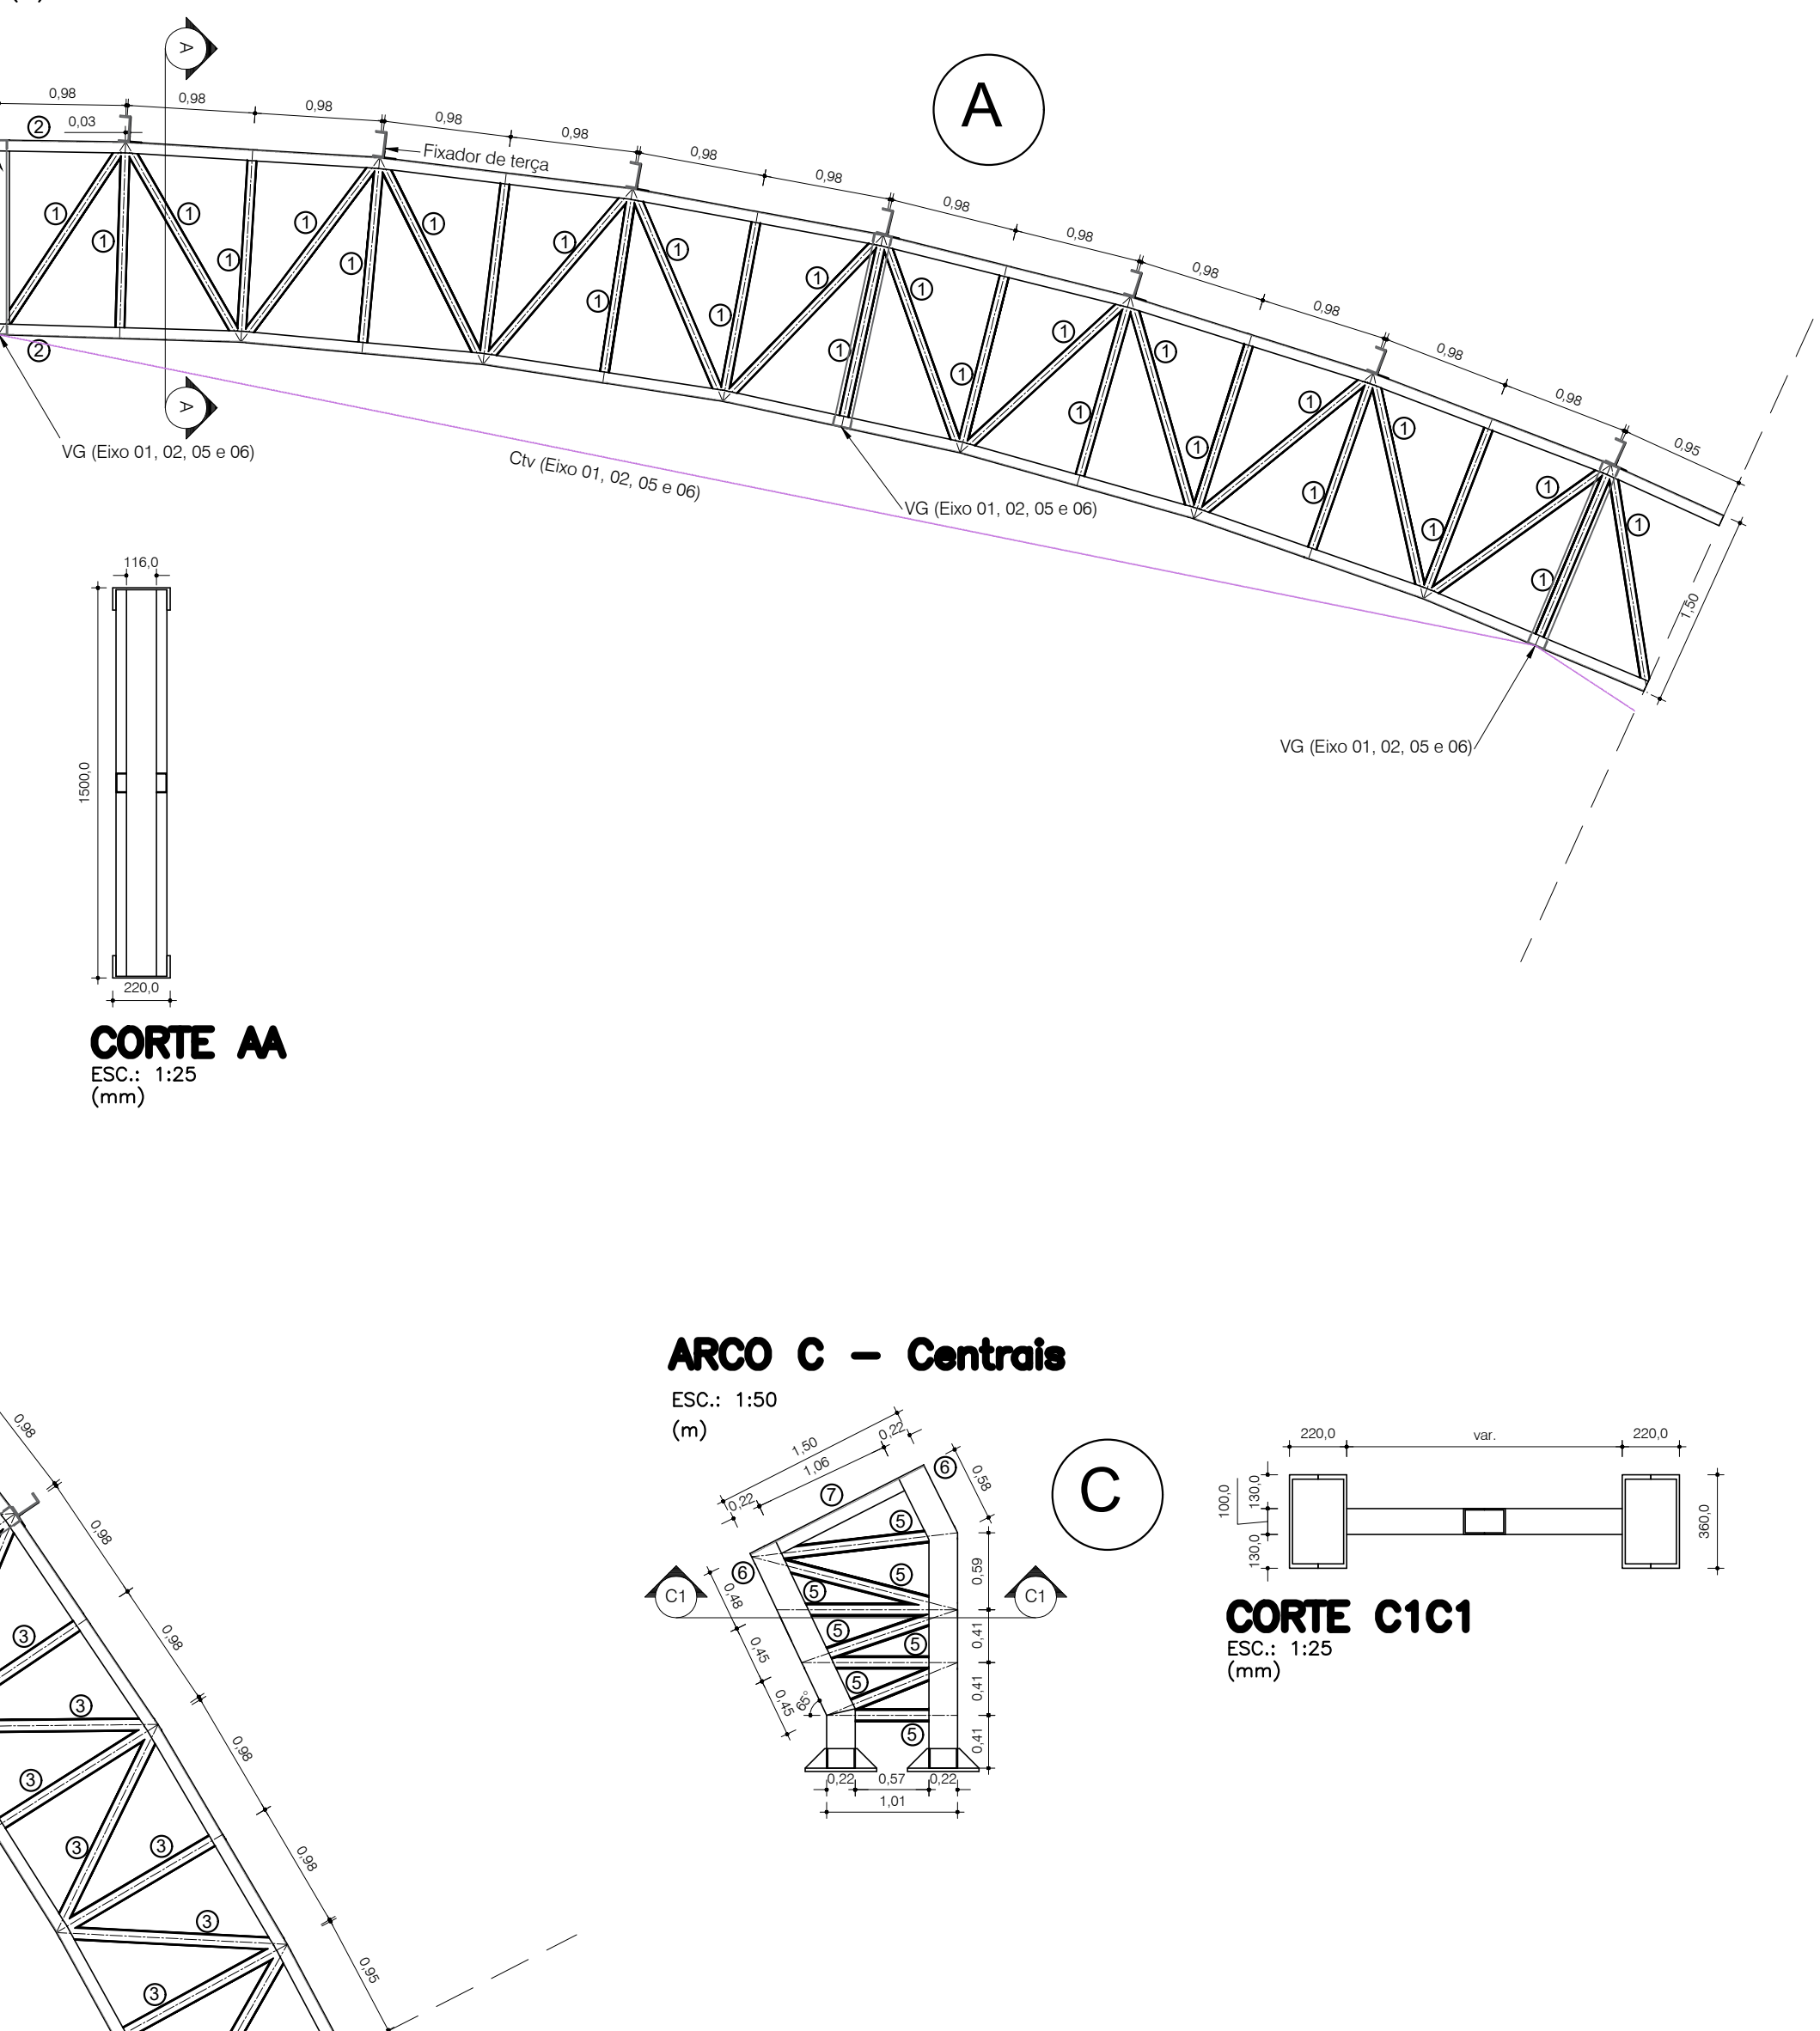


CORTE AA

ESC.: 1:25
(mm)



ARCO C - Centrais

ESC.: 1:50
(m)

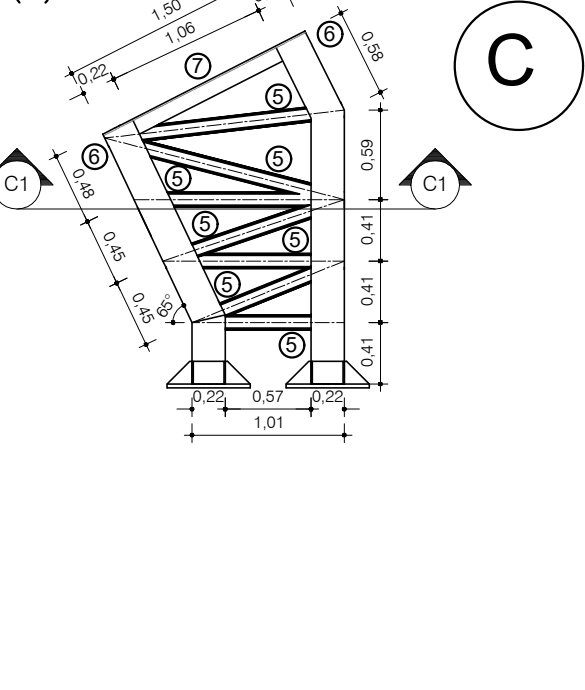


CORTE C1C1

ESC.: 1:25
(mm)



ARCO C - Extremidades

ESC.: 1:50
(m)

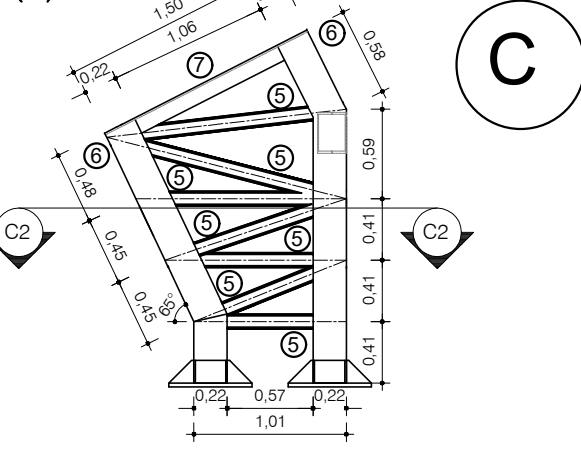

CORTE C2C2

ESC.: 1:25
(mm)



Vista C2

ESC.: 1:25
(mm)




CORTE BB

ESC.: 1:25
(mm)




FIXADOR DE TERÇAS - Cobertura

ESC.: 1:10
(mm)

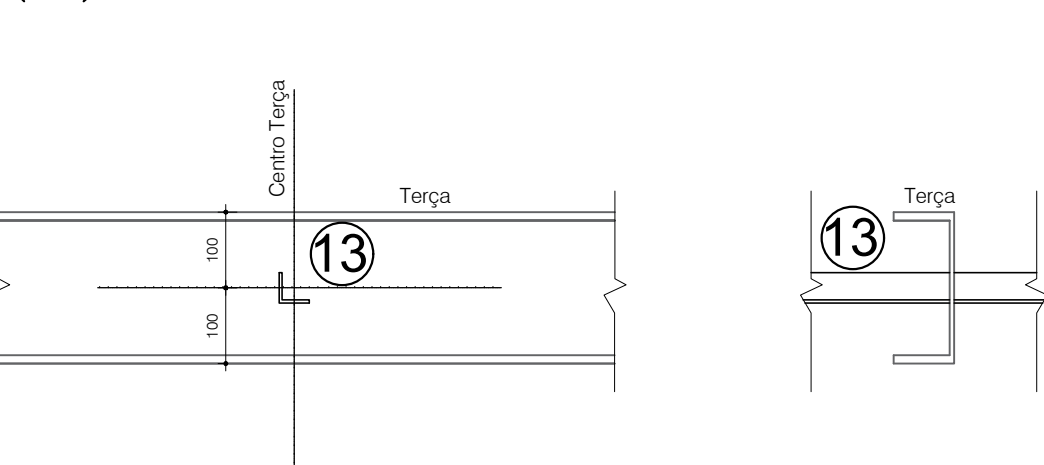


ESTABILIZADOR DE TERÇAS - Cobertura

ESC.: 1:10
(mm)

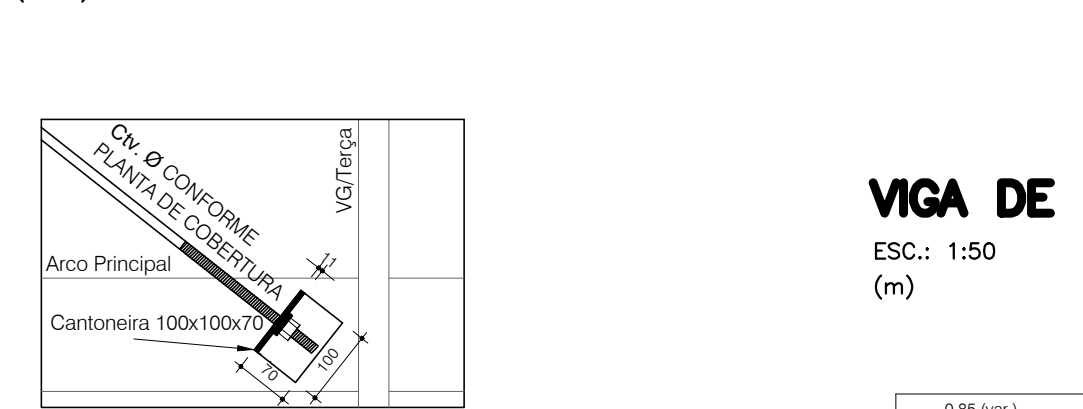


FIXADOR DE CONTRAVENTAMENTO

ESC.: 1:10
(mm)

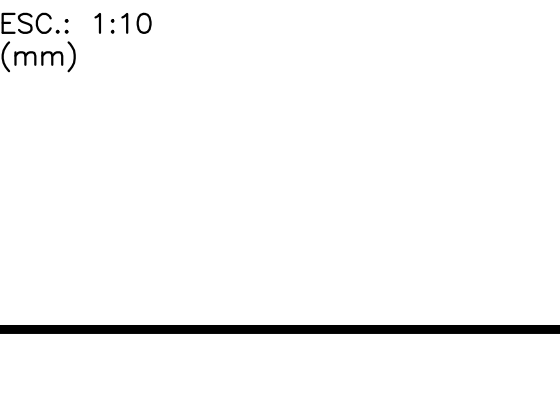

VIGA DE RIGIDEZ

ESC.: 1:50
(m)

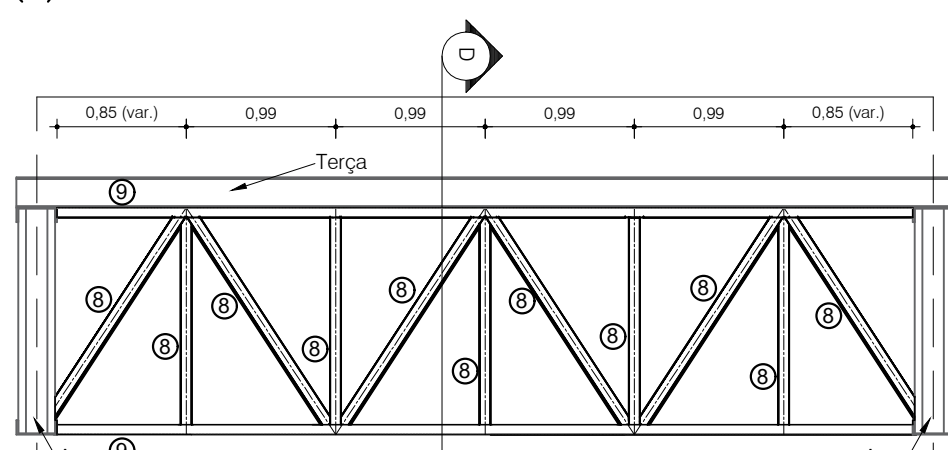

CORTE DD

ESC.: 1:25
(mm)



LEGENDA PERFIS

- ① [] <2x> U 75x40x3,4
② [] UPE 220x85
③ [] <2x> U 100x50x4,2
④ [] UPE 270x95
⑤ [] <2x> U 100x80x6,3
⑥ [] <2x> UPE 360x110
⑦ [] UPE 360x110
⑧ [] <2x> U 75x40x1,9
⑨ [] UPE 140x65
⑩ [] UPE 200x80
⑪ [] CF 60x2,5
⑫ [] <2x> UPE 270x95
⑬ [] L 40x2,31

TODAS AS MEDIDAS E NÍVEIS DEVERÃO SER CONFERIDOS NO LOCAL.

| | | | |
|---------|------------|---------|-------------|
| R003 | | | |
| R002 | | | |
| R001 | | | |
| REVISÃO | ALTERAÇÕES | EMISSÃO | RESPONSÁVEL |

QUADRA COBERTA DO PARQUE MUNICIPAL

PREFEITURA MUNICIPAL DE CHARQUEADAS
Secretaria Municipal de Planejamento e Gestão de Projetos

| | | | |
|--|---|---|--|
| RESPONSÁVEL TÉCNICO: Alex Koch de Almeida ENGENHEIRO CIVIL CREA/RS: 216282 ID. FUNC.: 11689 | | PREFEITO MUNICIPAL Ricardo Machado Vargas DESENHO Alex Koch de Almeida | |
| OBRA | Cobertura de quadra em estrutura metálica | ÁREA | 1730,56 m² |
| ENDEREÇO | Parque Municipal Adhemar Faria | MUNICÍPIO | Charqueadas / RS |
| PROJETO | Estruturas metálicas | ASSUNTO | Detalhamento: Arcos Vigas de rigidez Terças Contraventamento |
| ESCALA | INDICADA | DATA | Setembro 2023 |
| NOME ARQUIVO | | SEPLAG-COB_QUA-ESTR-01a06-REV00.dwg | |
| Nº PRANCHA | | 04/06 | |