



1 FACHADA EXISTENTE

ESCALA: 1/125

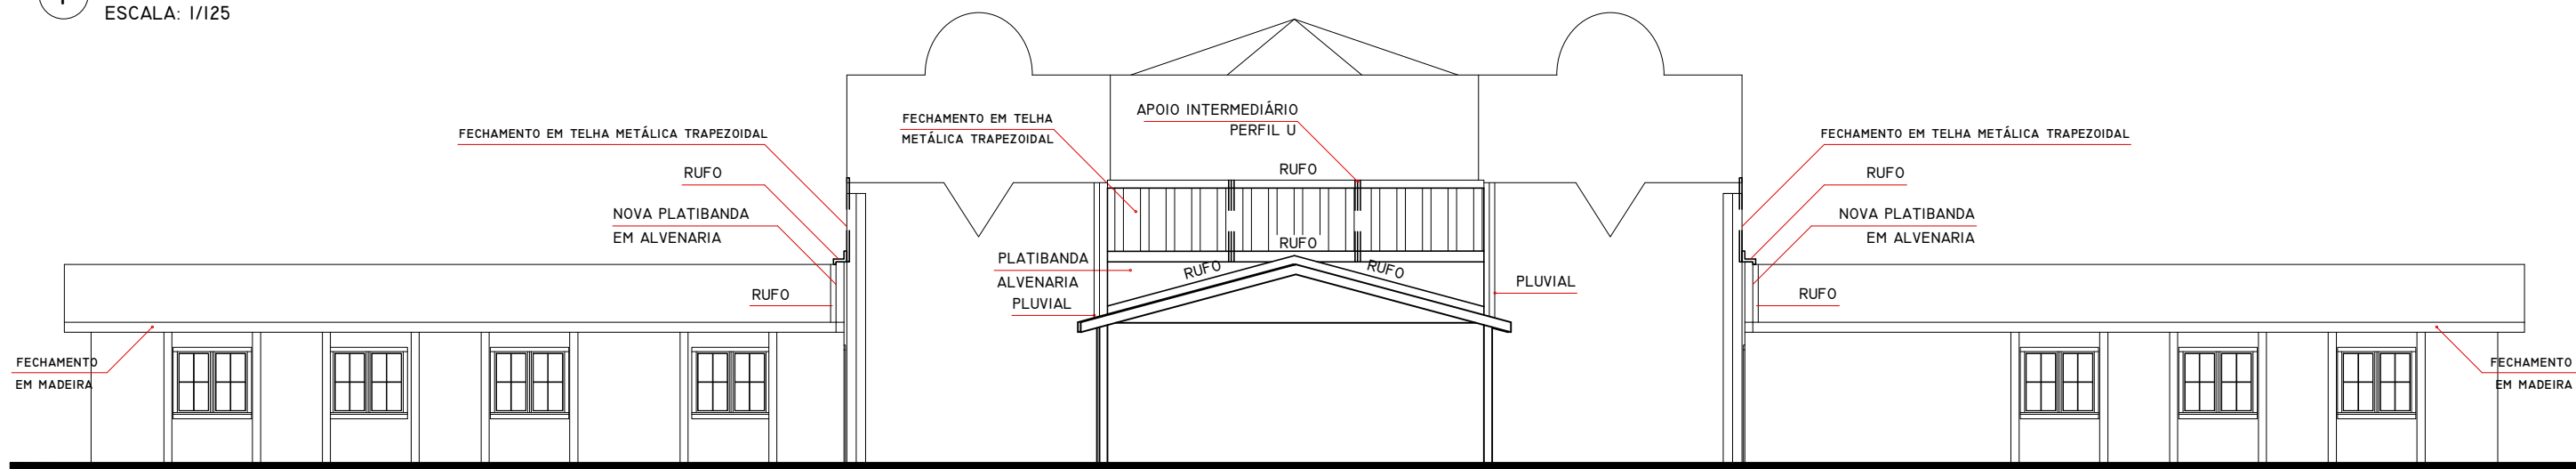

2 FACHADA REFORMA

ESCALA: 1/125

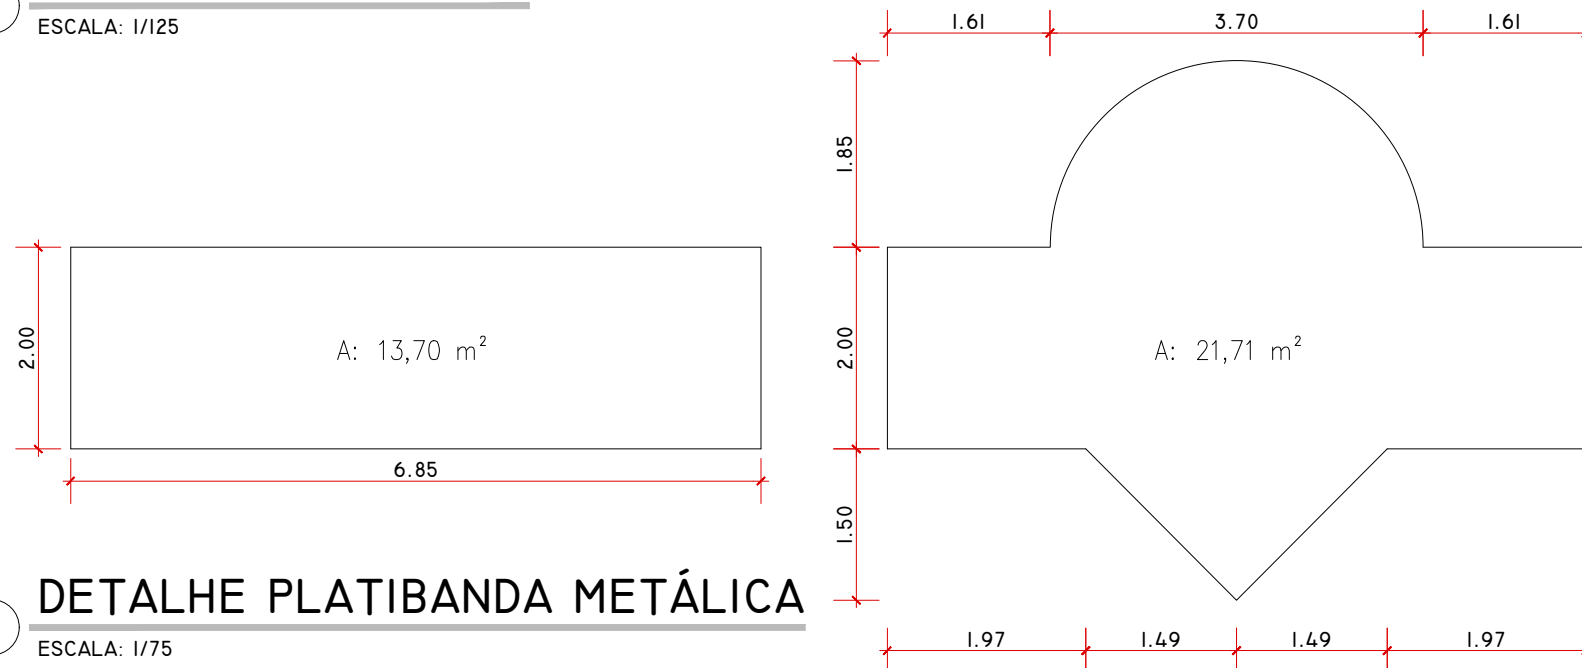

3 DETALHE PLATIBANDA METÁLICA

ESCALA: 1/75
OBSERVAÇÃO: MEDIDAS APROXIMADAS

Prefeito em Exercício

PREFEITURA MUNICIPAL DE CHARQUEADAS			
	Prefeito Ricardo Vargas	Resp.Técnico Alex Koch de Almeida Engenheiro Civil CREA: RS216282	
	Data DEZEMBRO/2024	Escala Indicado	
	Título Revitalização dos Prédios das Bandeiras		Endereço Av. Getúlio Vargas, s/nº, Centro.
Discriminação PROJETO ARQUITETÔNICO – Fachadas		Prancha 07/07	