


PLANTA DE COBERTURA REFORMA


ESCALA: 1/200

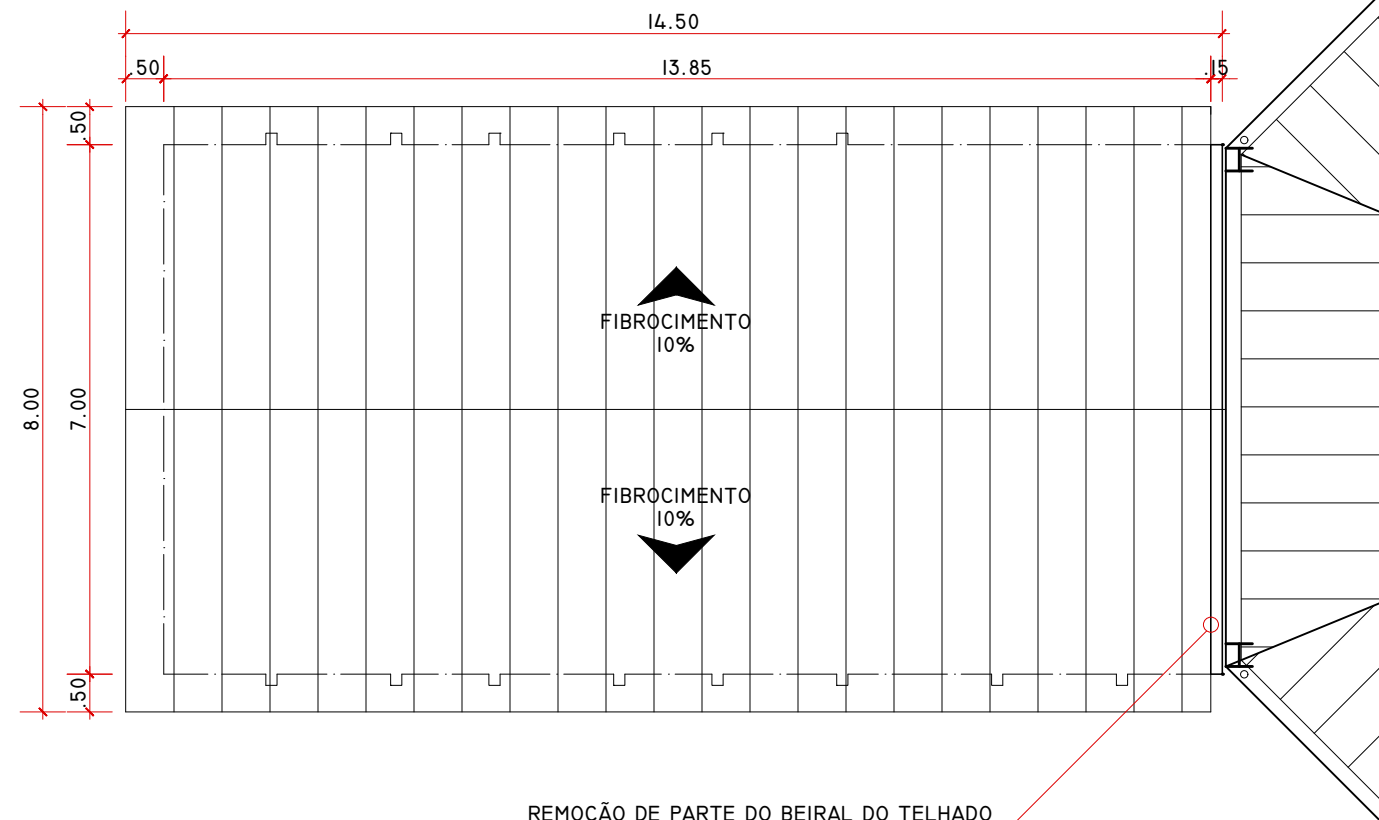

REMOÇÃO DE PARTE DO BEIRAL DO TELhado
E CONSTRUÇÃO DE PLATIBANDA EM ALVENARIA

PLANTA DE COBERTURA AMPLIADA

ESCALA: 1/100

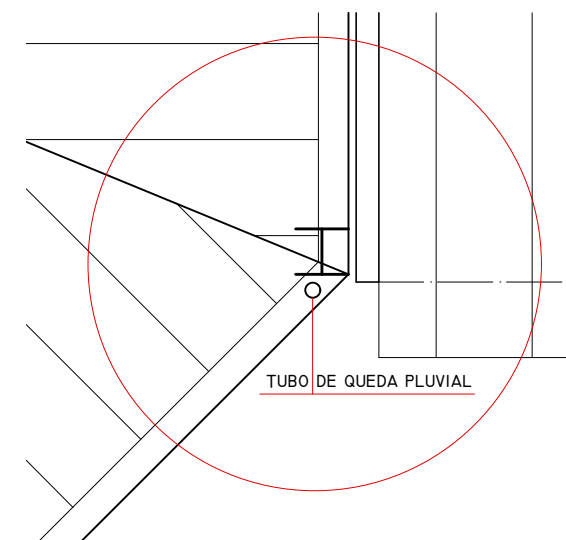

Prefeito em Exercício

PREFEITURA MUNICIPAL DE CHARQUEADAS



Prefeito
Ricardo Vargas

Data
DEZEMBRO/2024

Título
Revitalização dos Prédios das Bandeiras

Discriminação
PROJETO ARQUITETÔNICO - Planta de cobertura reforma

Resp.Técnico
Alex Koch de Almeida
Engenheiro Civil
CREA: RS216282

Escala
Indicado

Endereço
Av. Getúlio Vargas, s/nº, Centro.

Prancha
04/07