




PISTA DE ATLETISMO
DRENAGEM
ESC.: 1:200

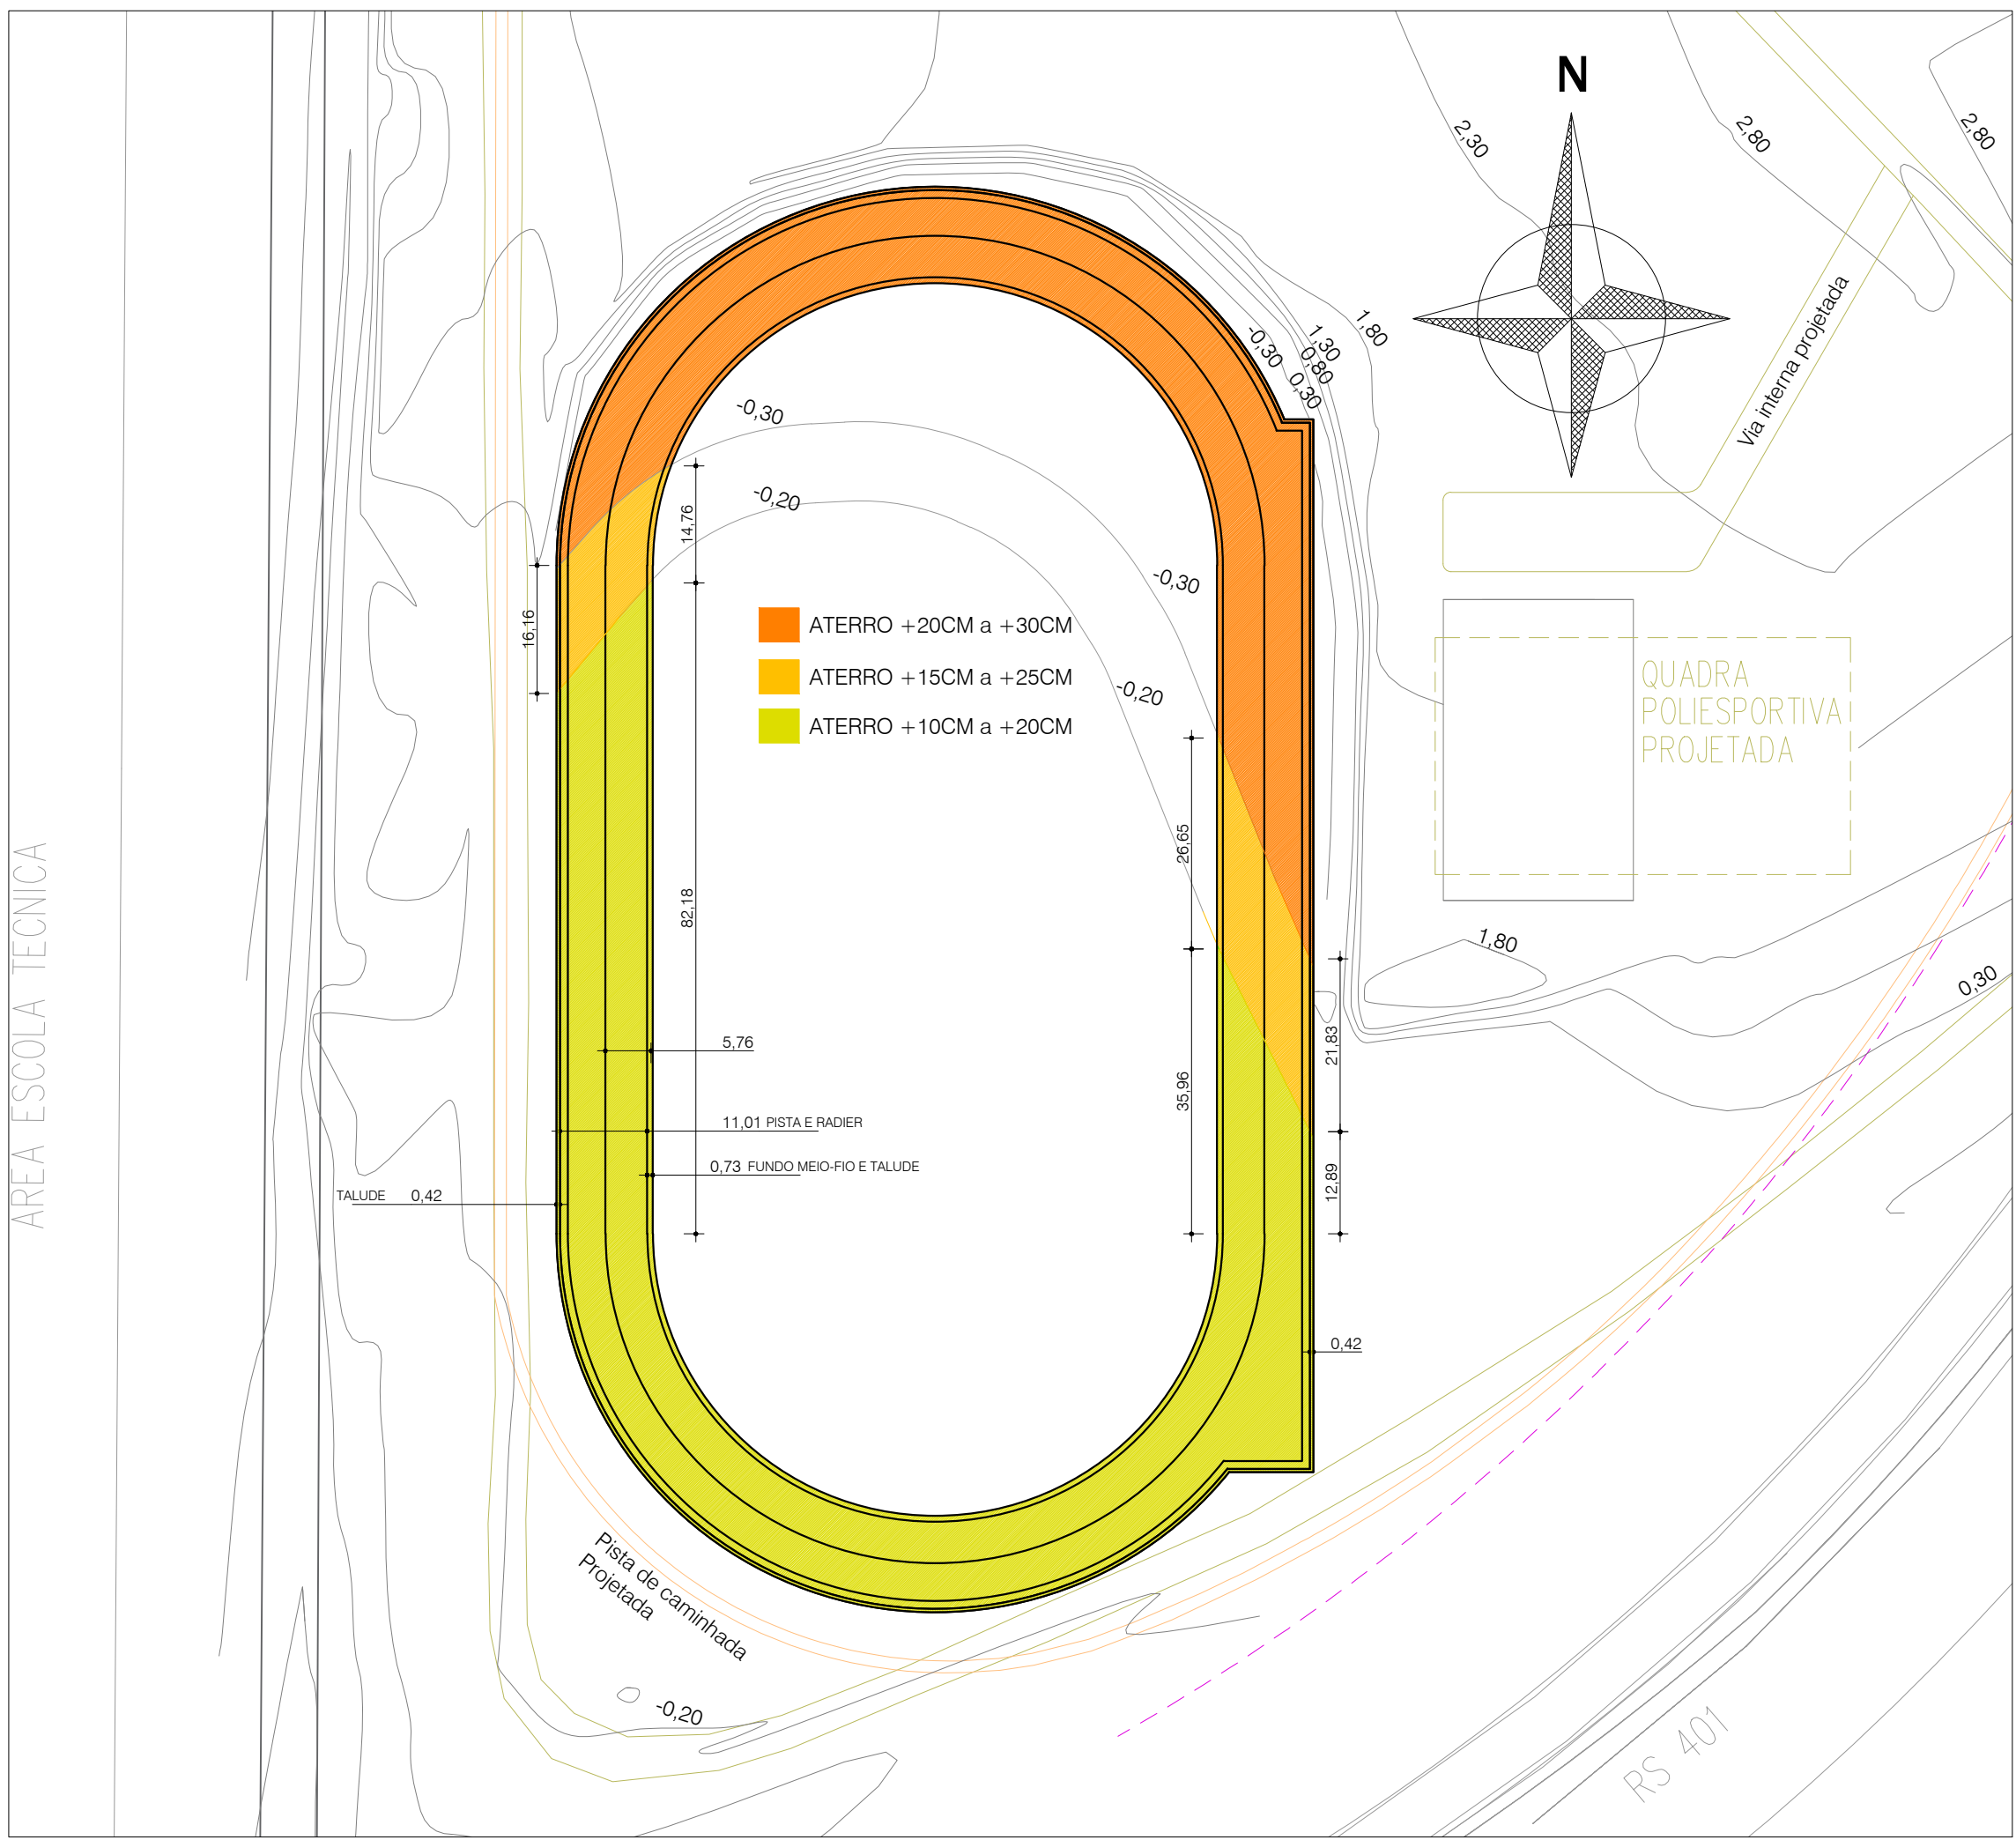

PISTA DE ATLETISMO
PROJETO DE ATERRO
ESC.: 1:1000

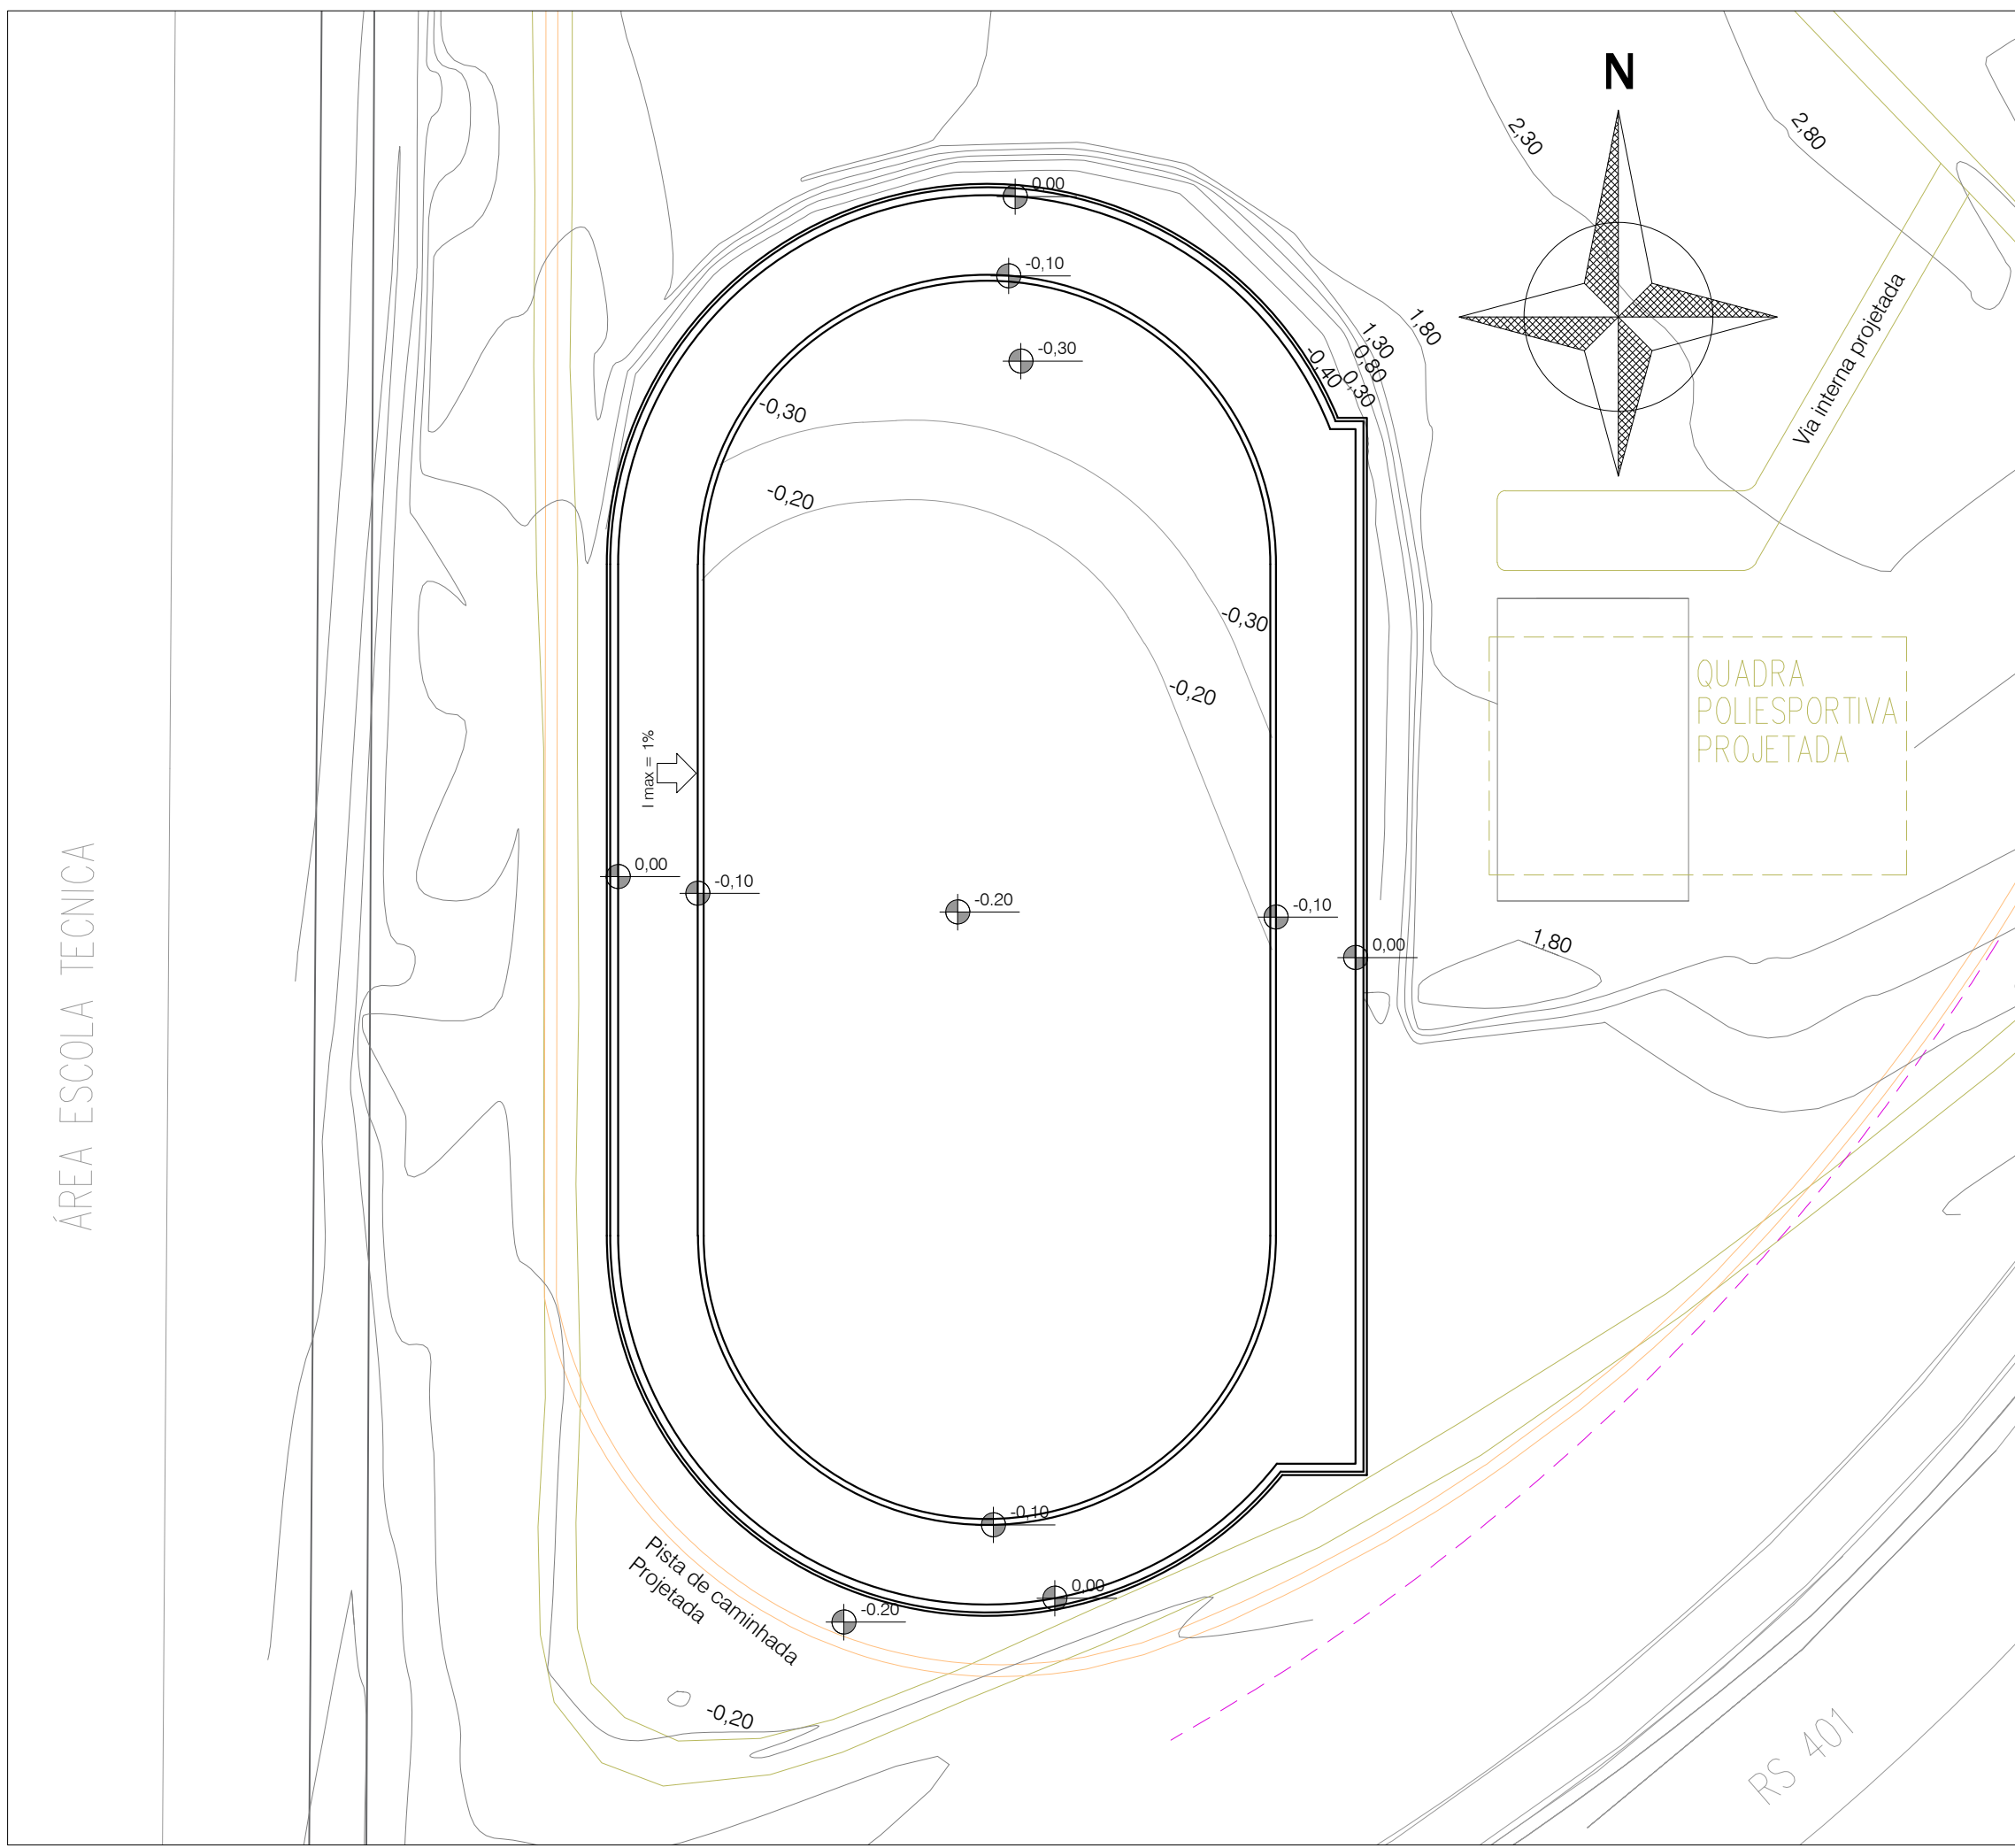

PISTA DE ATLETISMO
GREIDE
ESC.: 1:1000

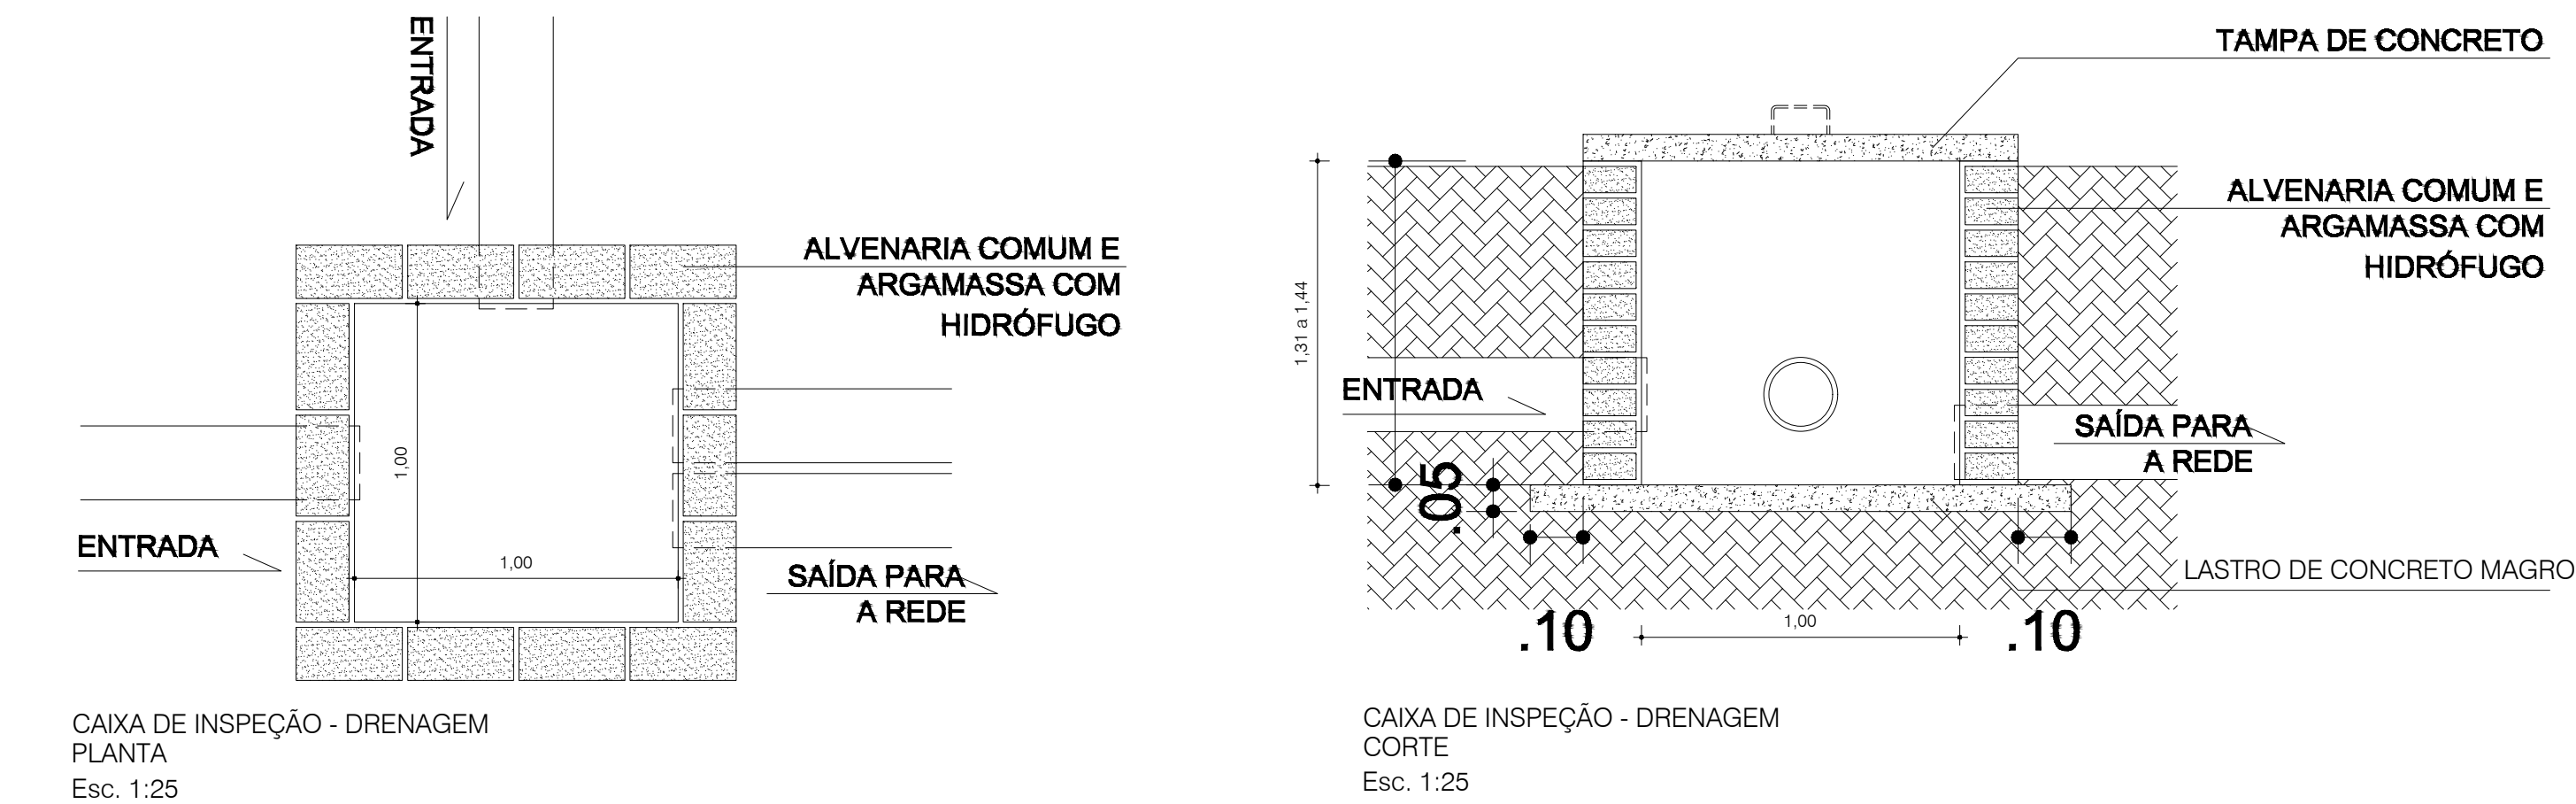

| SONDAGEM SPT REPRESENTATIVA | | | |
|-----------------------------|------------------|------------|----------------|
| NA | PROFUNDIDADE (M) | NSPT MÉDIO | SOLO |
| 1,9 | 1 | 15 | Argila arenosa |
| | 2 | 14 | |
| | 3 | 8 | |
| | 4 | 6 | |
| | 5 | 7 | |
| | 6 | 9 | Areia argilosa |
| | 7 | 15 | |
| | 8 | 35 | |
| | 9 | 46 | |
| | 10 | 49 | |
| | 11 | 48 | |
| | 12 | 48 | |

*Representativa da área de intervenção

| | | | |
|---|--------------------|--|-------------|
| TODAS AS MEDIDAS E NÍVEIS DEVERÃO SER CONFERIDOS NO LOCAL. | | | |
| R003 | | | |
| R002 | | | |
| R001 | | | |
| REVISÃO | ALTERAÇÕES | EMISSÃO | RESPONSÁVEL |
| PISTA DE ATLETISMO DO PARQUE MUNICIPAL | | | |
| PREFEITURA MUNICIPAL DE CHARQUEADAS Secretaria Municipal de Planejamento e Gestão de Projetos | | | |
| RESPONSÁVEL TÉCNICO: ALEX KOCH DE ALMEIDA ENGENHEIRO CIVIL - CREA RS 216282 MAT 11689 | | PREFEITO MUNICIPAL: RICARDO MACHADO VARGAS DESENHO: ANA TAB | |
| OBRA: PISTA DE ATLETISMO DO PARQUE ADHEMAR DE FARIA ENGENHEIRO AL GEBELIO VARGAS S/NL CENTRO | | ÁREA: 5362,29 M² MUNICÍPIO CHARQUEADAS/RS | |
| PROJETO: ARQUITETÔNICO E PAVIMENTAÇÃO | | ASSUNTO: DRENAGEM PROJETO DE ATERRO SONDAGEM SPT REPRESENTATIVA | |
| ESCALA INDICADA | DATA 11/11/2024 | Nº PRANCHAS 02/02 | |
| NOME ARQUIVO: SPLUG-2_ATL-VR2-01002-RV00 | | | |