

ESTADO DO RIO GRANDE DO SUL



PREFEITURA MUNICIPAL DE CHARQUEADAS

# PROJETO DE PAVIMENTAÇÃO

LOCAL: RUA IGREJINHA

TRECHO: RUA SILMAR BERBIGER ATÉ A RUA AGICÊ J. RAMOS

ÁREA:  $103,61\text{m} \times 7,00\text{m} + 4,63 \text{ (BOCAS)} = 729,90 \text{ m}^2$

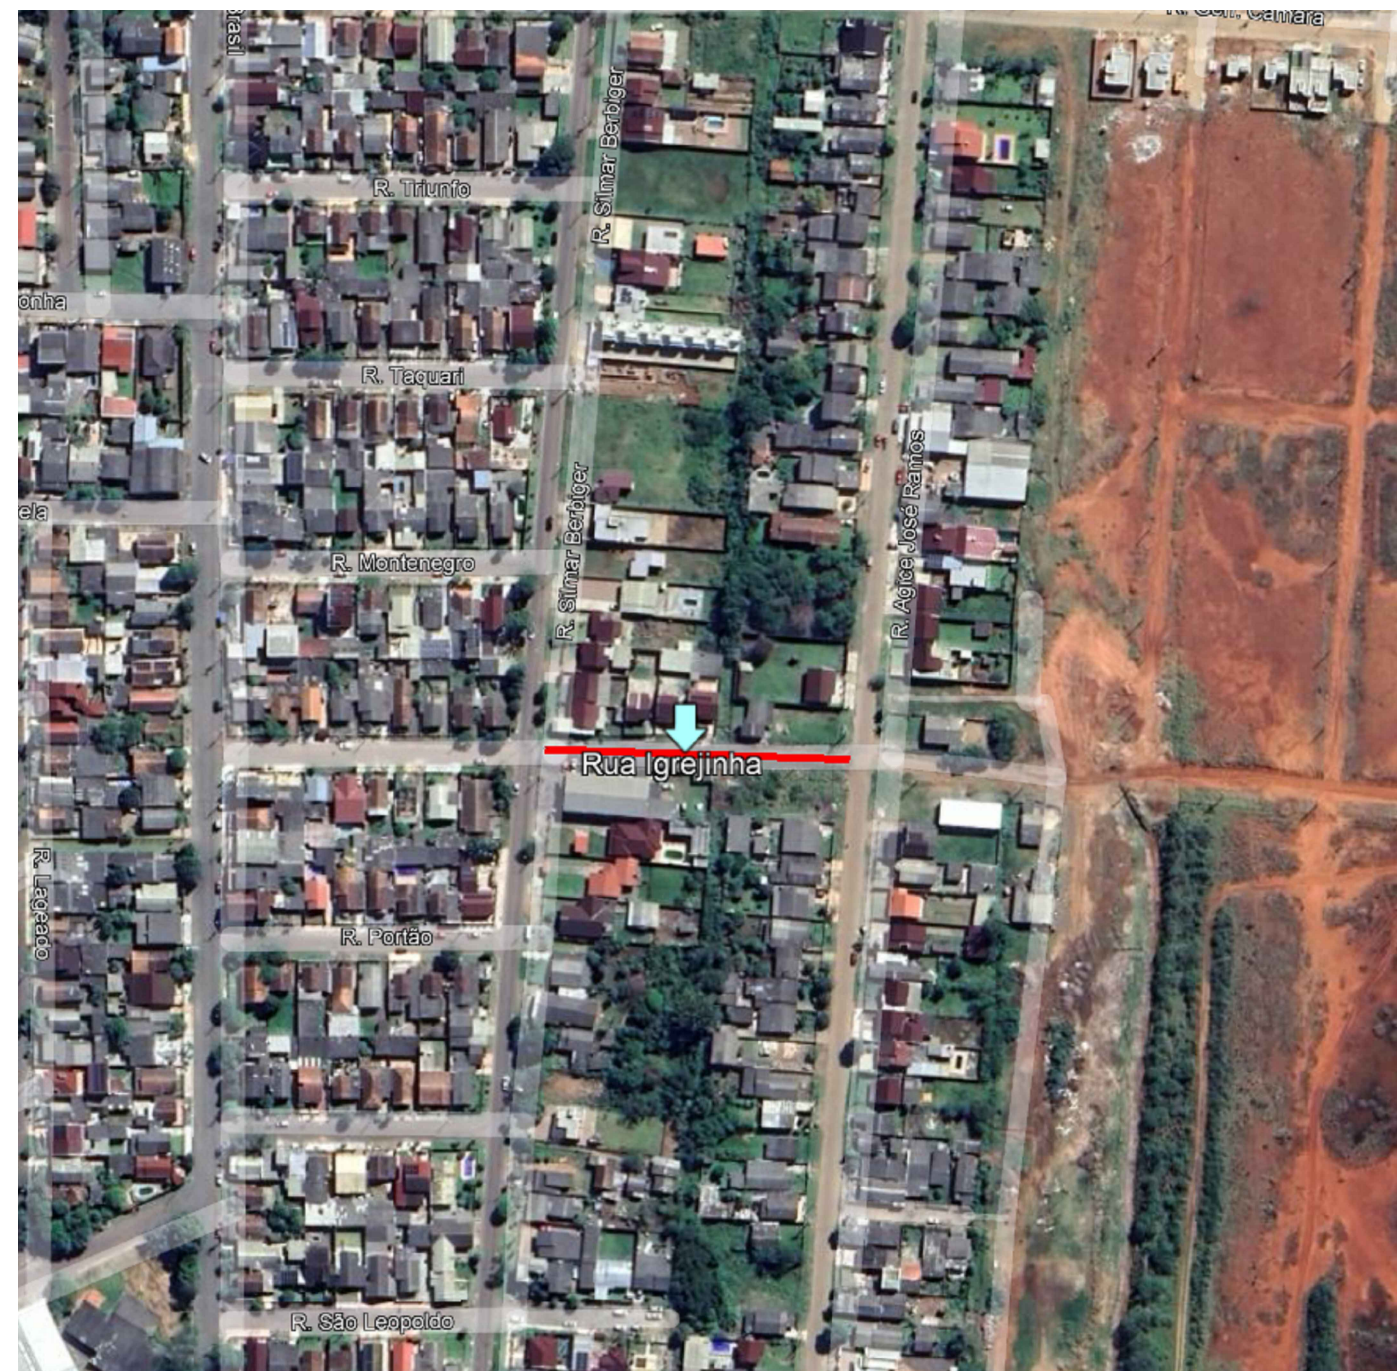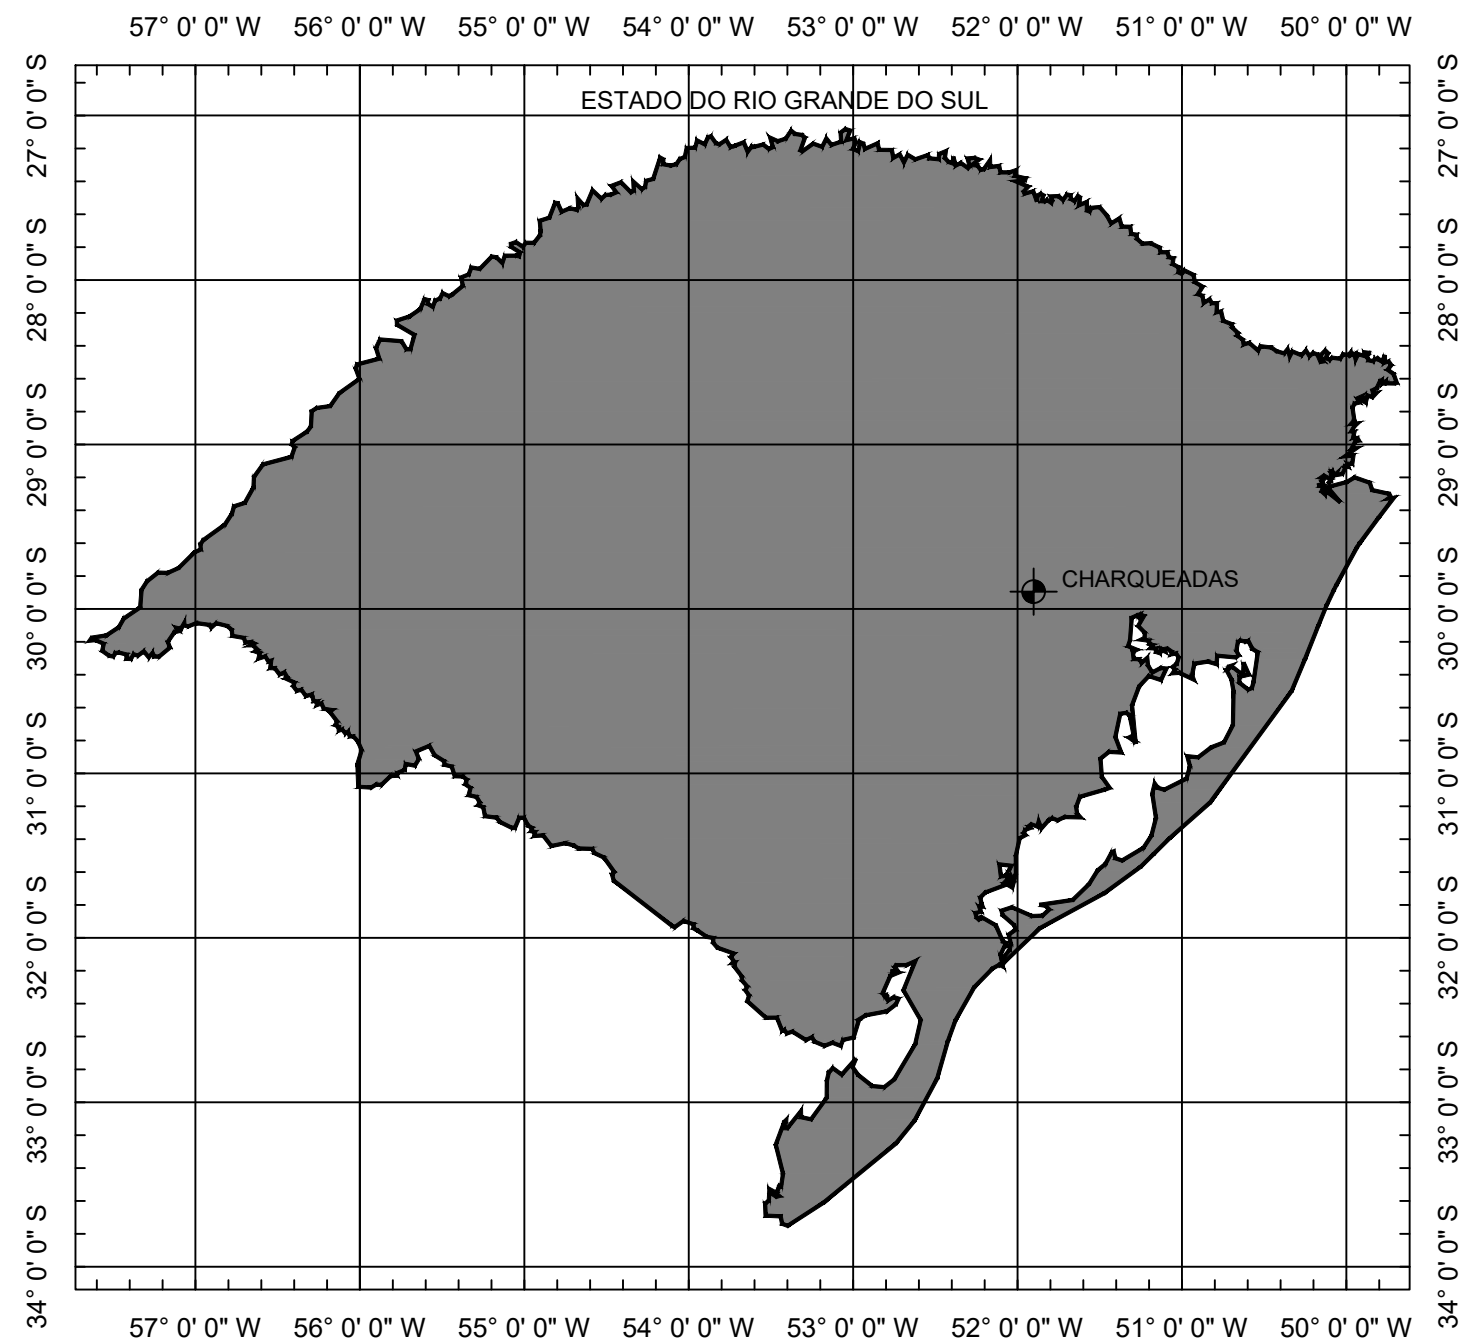


SITUAÇÃO  
Sem escala


LOCALIZAÇÃO  
Imagem de satélite  
Sem escala

PREFEITURA MUNICIPAL DE CHARQUEADAS

TIPO: <b>PLANTA DE SITUAÇÃO E LOCALIZAÇÃO</b>	PROPRIETÁRIO: _____	DATA: 2023
LOCAL: RUA IGREJINHA	RESPONSÁVEL TÉCNICO: _____	ESCALA: SEM ESCALA
TRECHO: RUA SILMAR BERBIGIER ATÉ A RUA AGICÉ J. RAMOS		FRANCHA: Única
ÁREA: 103,61m X 7,00m + 4,63 (BOCAS)= 729,90 m <sup>2</sup>		

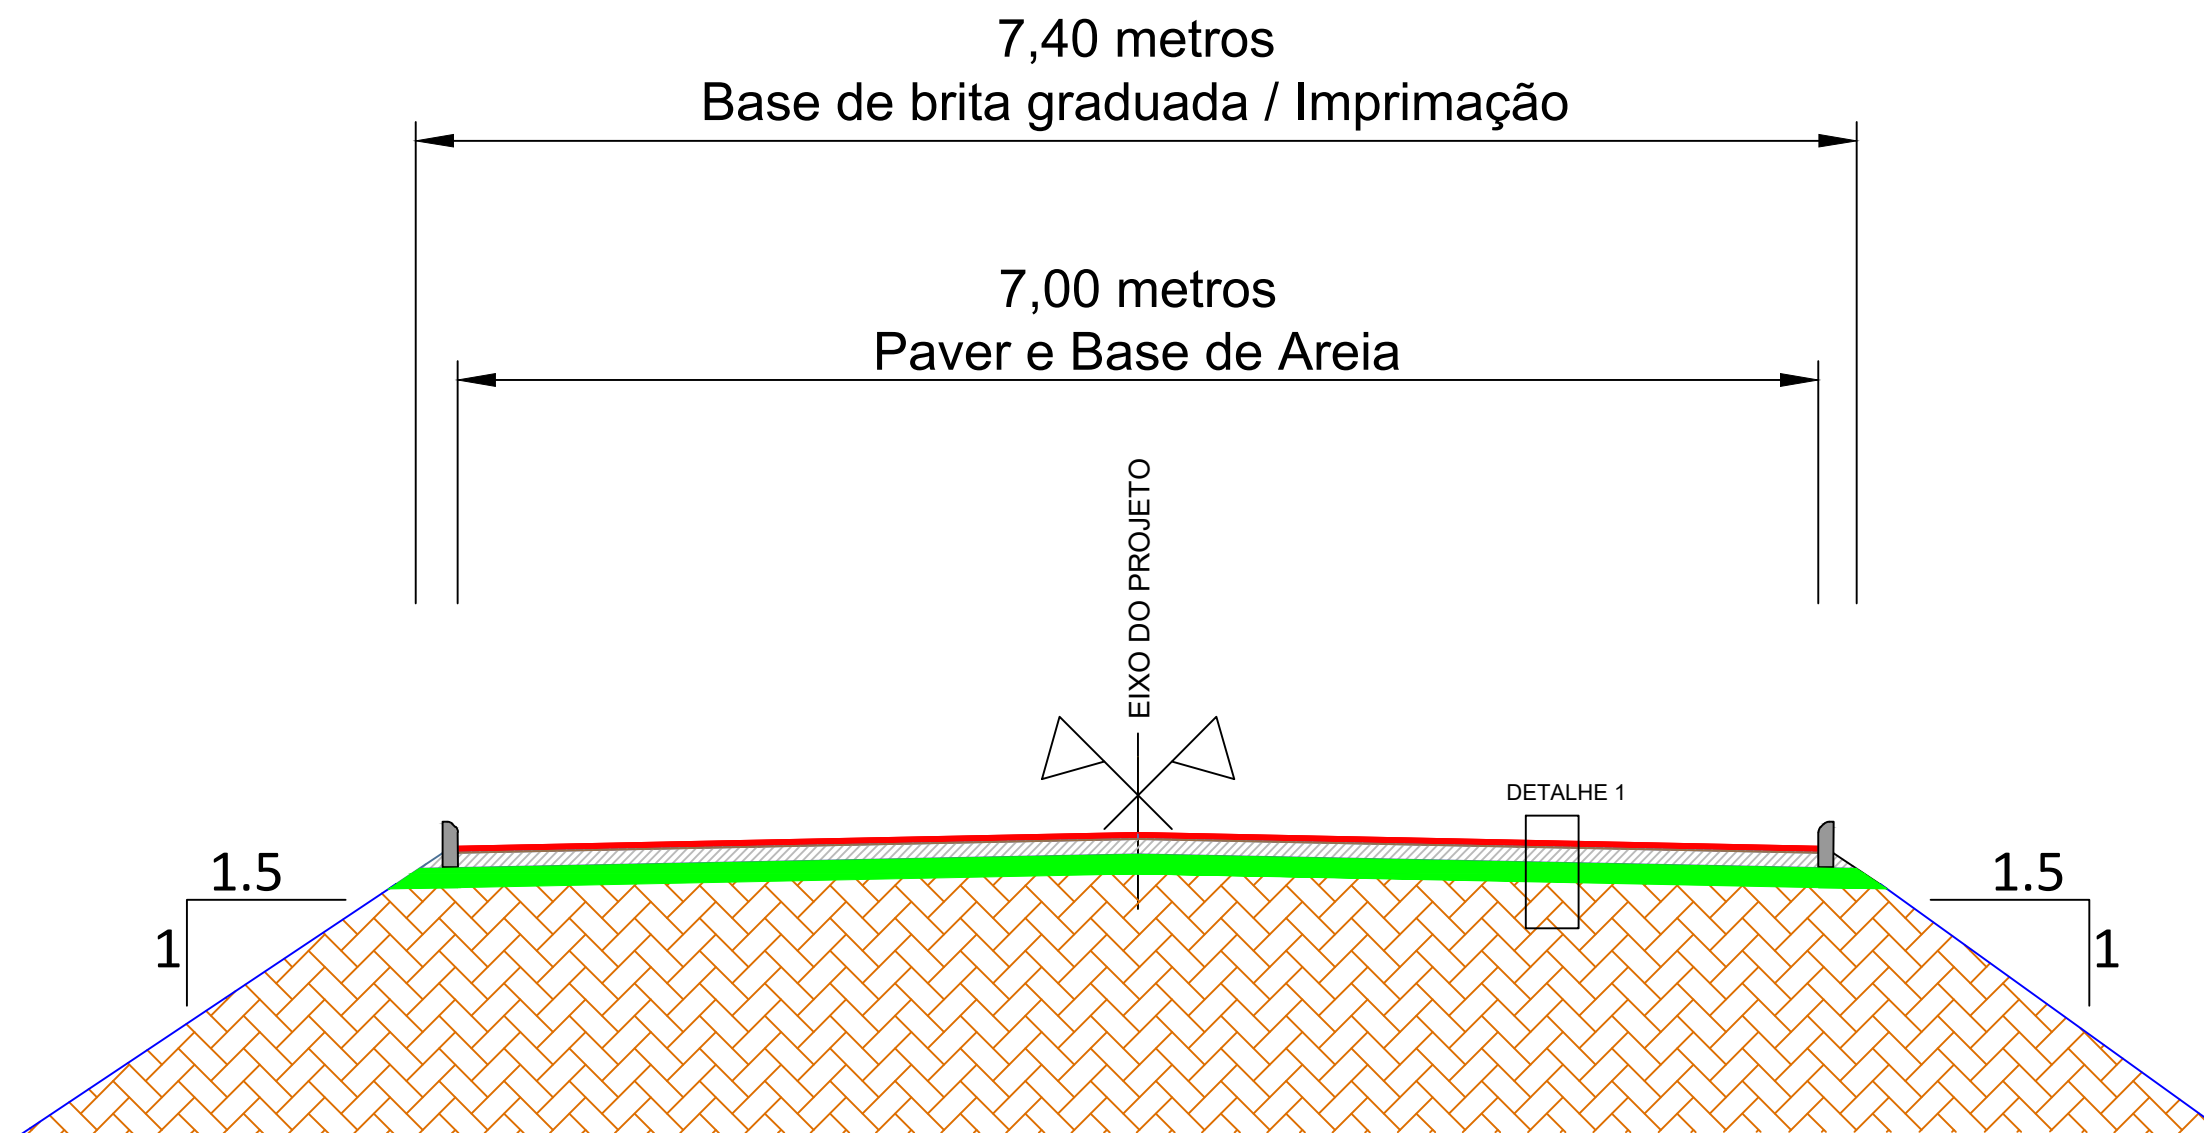


SEÇÃO TIPO DE PAVIMENTAÇÃO  
SEM ESCALA


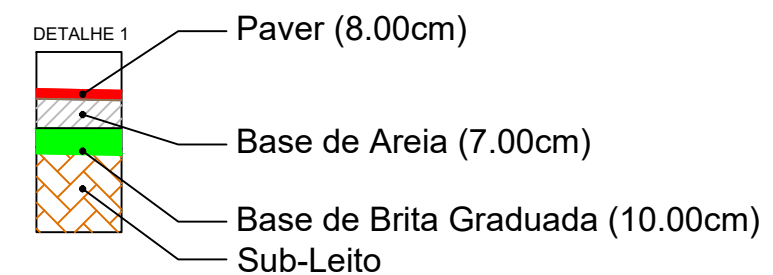


PREFEITURA MUNICIPAL DE CHARQUEADAS

TIPO: SEÇÃO TIPO PAVIMENTAÇÃO	PROPRIETÁRIO: _____	DATA: 2023
LOCAL: RUA IGREJINHA	RESPONSÁVEL TÉCNICO: _____	ESCALA: SEM ESCALA
TRECHO: RUA SILMAR BERBIGER ATÉ A RUA AGICÉ J. RAMOS		PRANCHA: Única
ÁREA: 103,61m X 7,00m + 4,63 (BOCAS) = 729,90 m²		

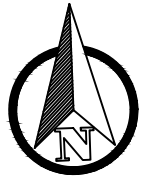

# Rua Igrejinha






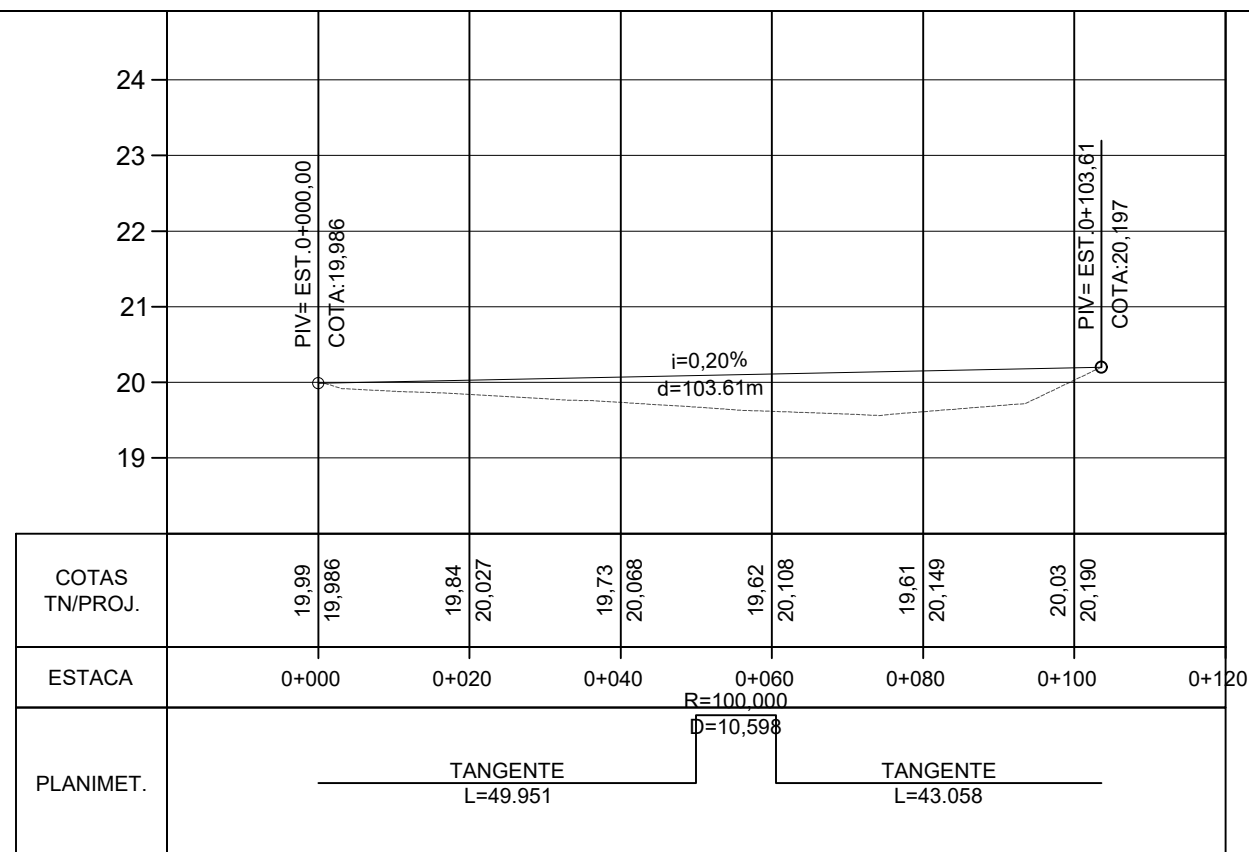
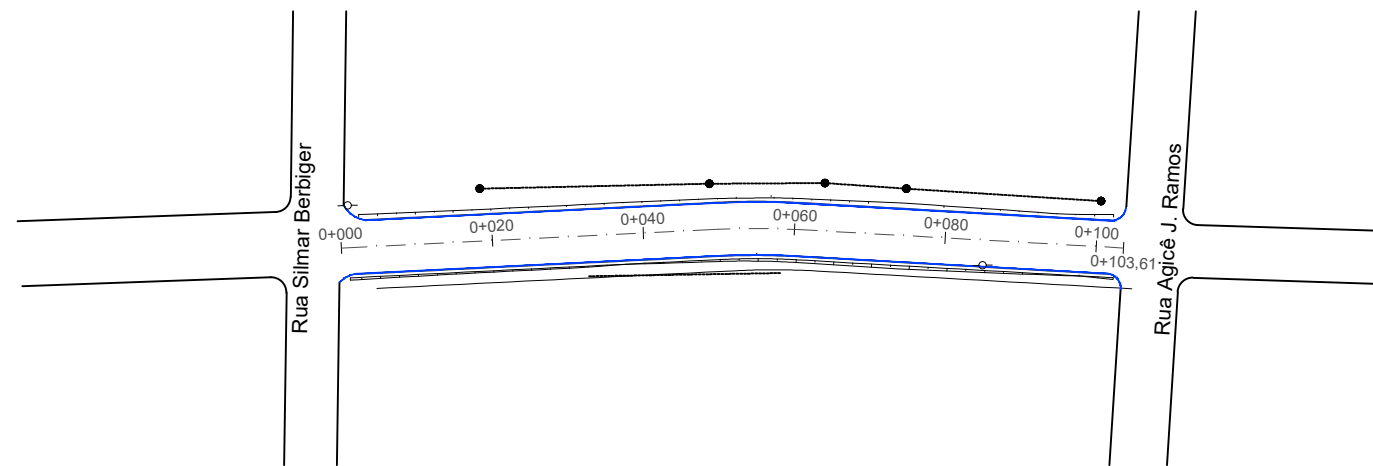


- PLANTA BAIXA**
- Norte
  - Eixo Projetado
  - Meio Fio Novo
  - Offset de Terraplenagem
  - Talude de Terraplenagem
  - Cerca Existente
  - Poste
  - Meio Fio Existente

- PERFIL**
- Perfil Terreno Natural
  - Perfil projetado (Pavimento)

## PREFEITURA MUNICIPAL DE CHARQUEADAS

TIPO: <b>GEOMÉTRICO</b>	PROPRIETÁRIO: _____	DATA: 2023
LOCAL: RUA IGREJINHA	RESPONSÁVEL TÉCNICO: _____	ESCALA: Horizontal: 1/1000 Vertical: 1/100
TRECHO: RUA SILMAR BERBIGIER ATÉ A RUA AGICÉ J. RAMOS		PRANCHA: <b>GE - 1</b>
ÁREA: 103,61m X 7,00m + 4,63 (BOCAS) = 729,90 m²		

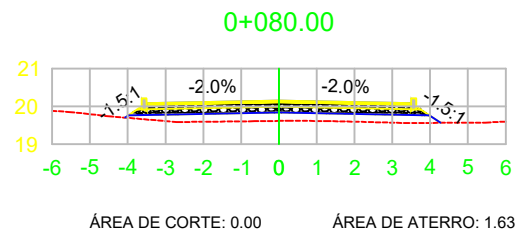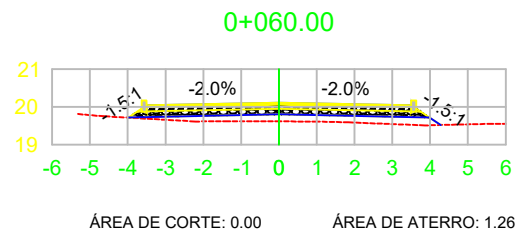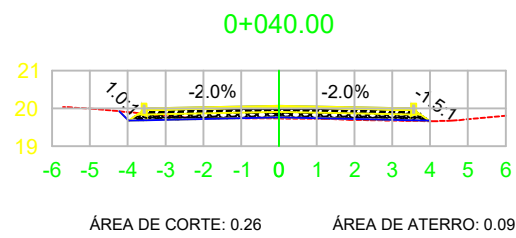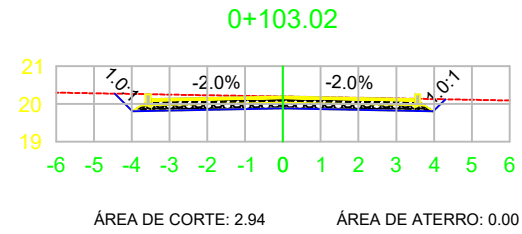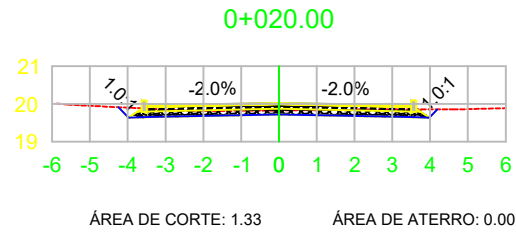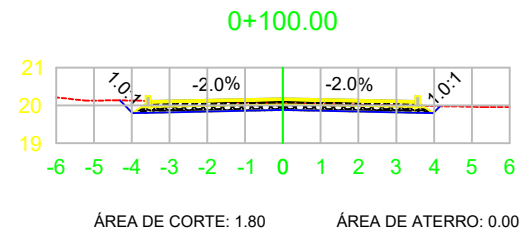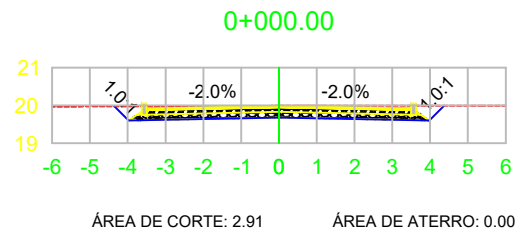


VOL. DE TERRAP. EIXO - Rua Igrejinha							
Estaca	Área de Corte (m²)	Área de Aterro (m²)	Volume de Corte (m³)	Volume de Aterro (m³)	Volum. Corte Acum. (m³)	Volum. Aterro Acum. (m³)	Volume Líquido (m³)
0+000,00	2,91	0,00	0,00	0,00	0,00	0,00	0,00
0+020,00	1,33	0,00	42,45	0,00	42,45	0,00	42,45
0+040,00	0,26	0,09	15,95	0,95	58,40	0,95	57,45
0+060,00	0,00	1,26	2,62	13,51	61,02	14,46	46,57
0+080,00	0,00	1,63	0,00	28,81	61,02	43,27	17,76
0+100,00	1,80	0,00	17,97	16,28	78,99	59,54	19,45
0+103,02	2,94	0,00	7,16	0,00	86,15	59,54	26,60

LEGENDA:



- TERRENO NATURAL
- TERRENO PROJETADO

PREFEITURA MUNICIPAL DE CHARQUEADAS

TIPO: <b>SEÇÕES TRANSVERSAIS</b>	PROPRIETÁRIO: _____	DATA: 2023
LOCAL: RUA IGREJINHA	RESPONSÁVEL TÉCNICO: _____	ESCALA: 1/200
TRECHO: RUA SILMAR BERBIGER ATÉ A RUA AGICÉ J. RAMOS		PRANCHA: <b>SEC - 1</b>
ÁREA: 103,61m X 7,00m + 4,63 (BOCAS)= 729,90 m²		

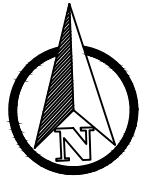

# Rua Igrejinha

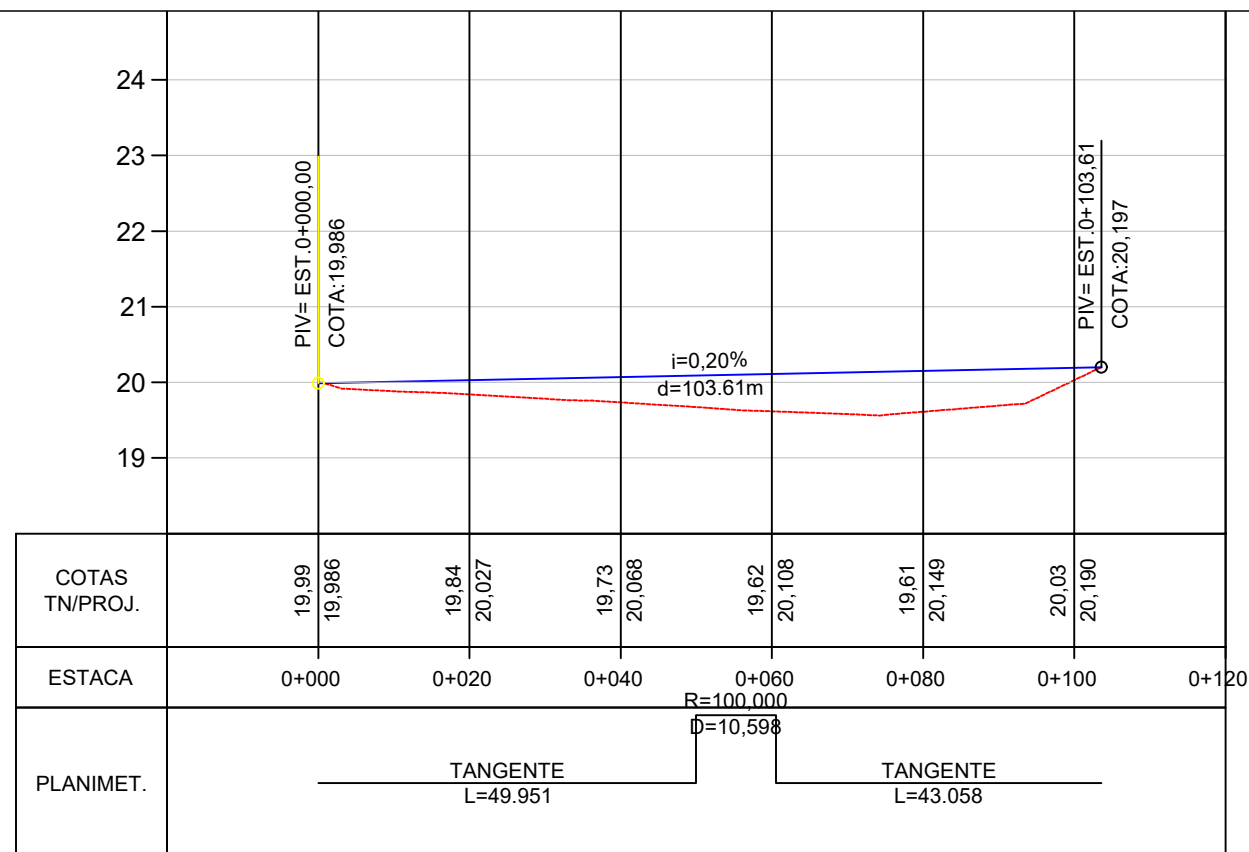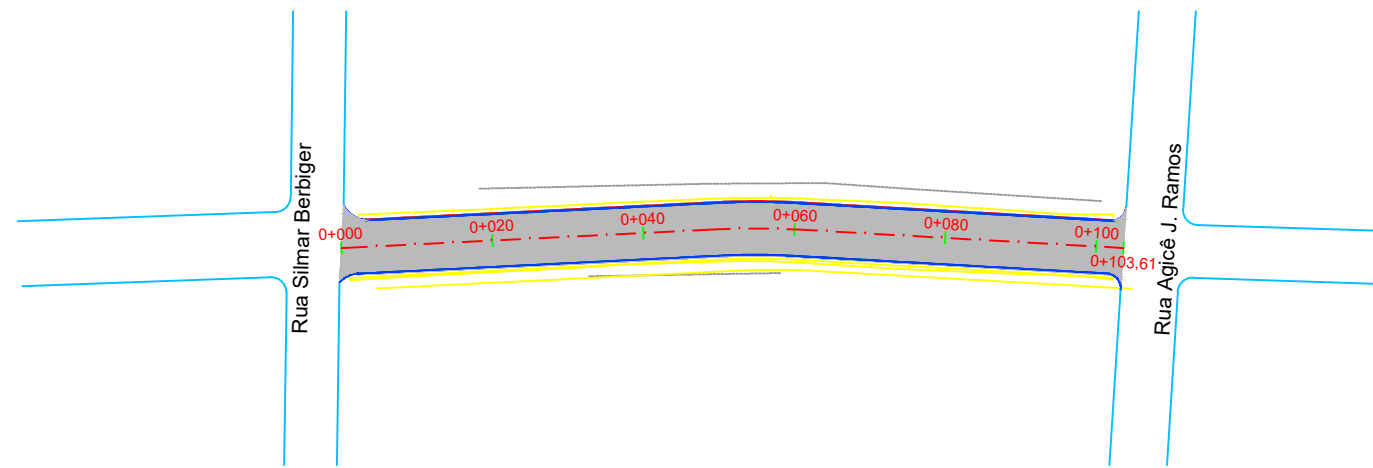

## PLANTA BAIXA

## PERFIL LONGITUDINAL

## PREFEITURA MUNICIPAL DE CHARQUEADAS



- MEIO FIO NOVO
- MEIO FIO EXISTENTE
- SIMBOLO DE NORTE
- CERCA EXISTENTE
- POSTE
- MOURÃO DE DIVISA
- OFSSET DE TERRAPLENAGEM
- PAVIMENTO NOVO

PERFIL DO PROJETO

TIPO: <b>PAVIMENTAÇÃO</b>	PROPRIETÁRIO: _____	DATA: 2023
LOCAL: RUA IGREJINHA	RESPONSÁVEL TÉCNICO: _____	ESCALA: Horizontal: 1/1000 Vertical: 1/100
TRECHO: RUA SILMAR BERBIGIER ATÉ A RUA AGICÉ J. RAMOS		PRANCHA: <b>PAV - 1</b>
ÁREA: 103,61m X 7,00m + 4,63 (BOCAS) = 729,90 m²		



### Rua Igrejinha

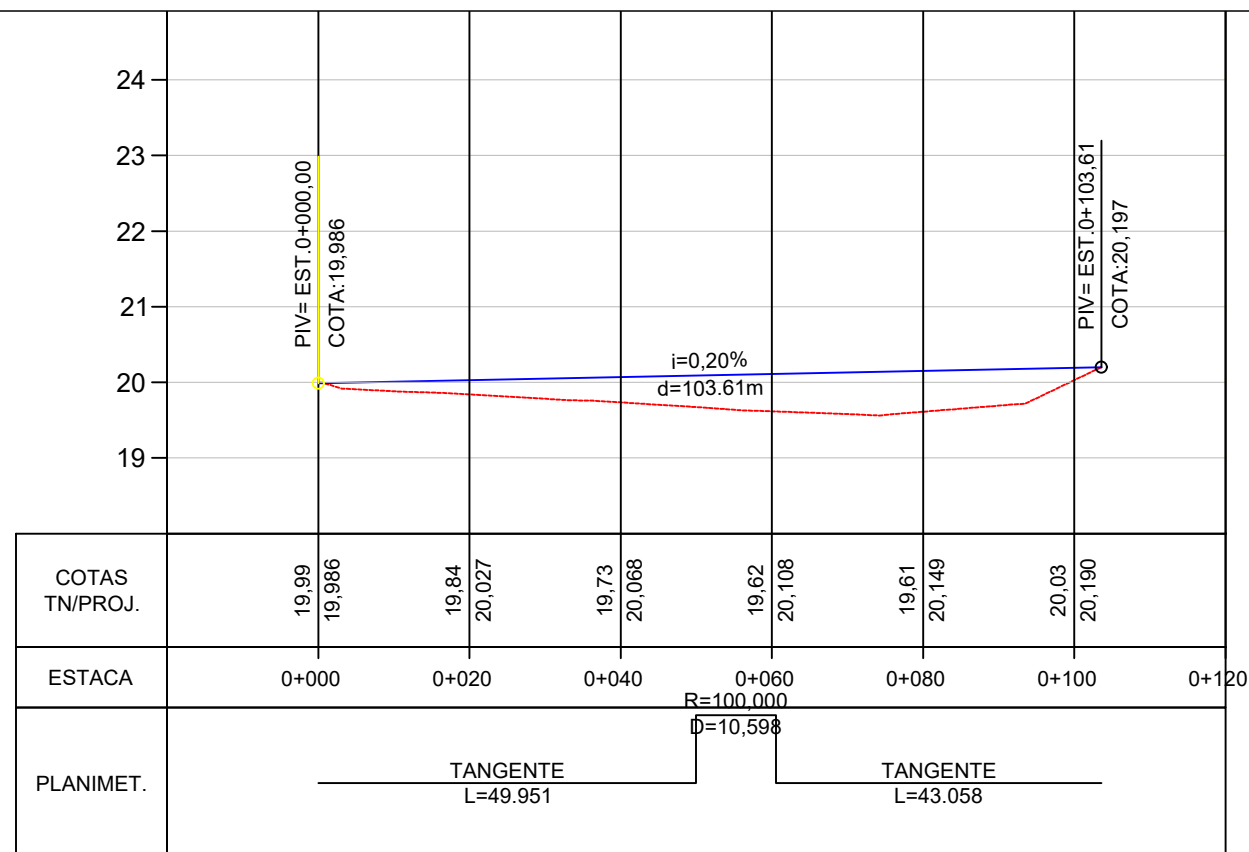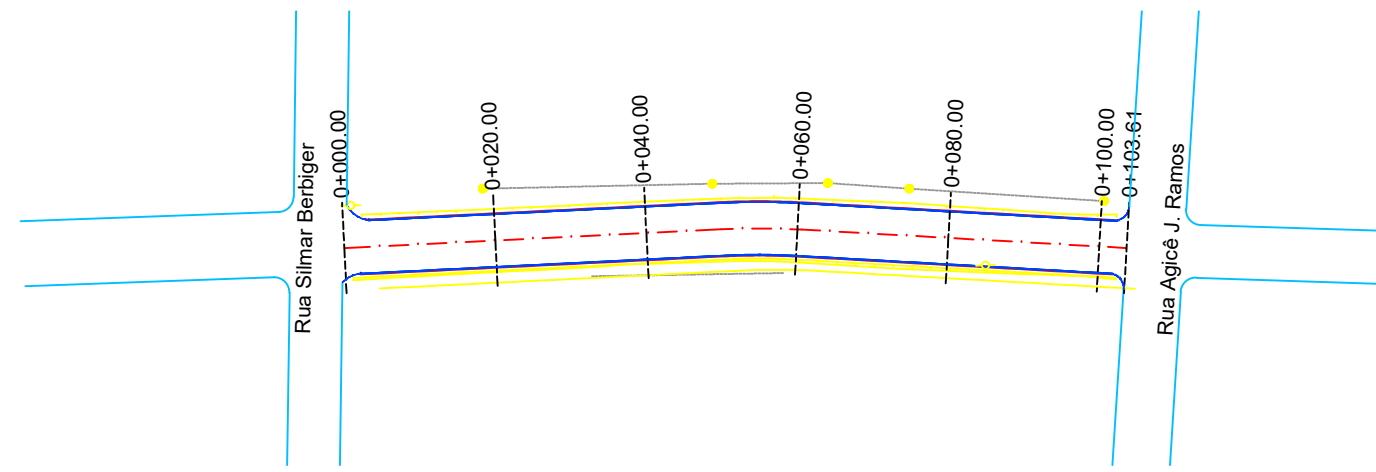

### PREFEITURA MUNICIPAL DE CHARQUEADAS

- PLANTA BAIXA**
- Norte
  - Cerca Existente
  - Eixo Projetado
  - Meio Fio Novo
  - Offset de Terraplenagem
  - Talude de Terraplenagem
  - Poste
  - Meio Fio Existente

- PERFIL**
- Perfil Terreno Natural
  - Perfil projetado (Pavimento)


TIPO:	TERRAPLENAGEM
LOCAL:	RUA IGREJINHA
TRECHO:	RUA SILMAR BERBIGIER ATÉ A RUA AGICÉ J. RAMOS
ÁREA:	103,61m X 7,00m + 4,63 (BOCAS)= 729,90 m²

PROPRIETÁRIO:	_____
RESPONSÁVEL TÉCNICO:	_____

DATA:	2023
ESCALA:	Horizontal: 1/1000 Vertical: 1/100
PRANCHA:	TP - 1



# Rua Igrejinha

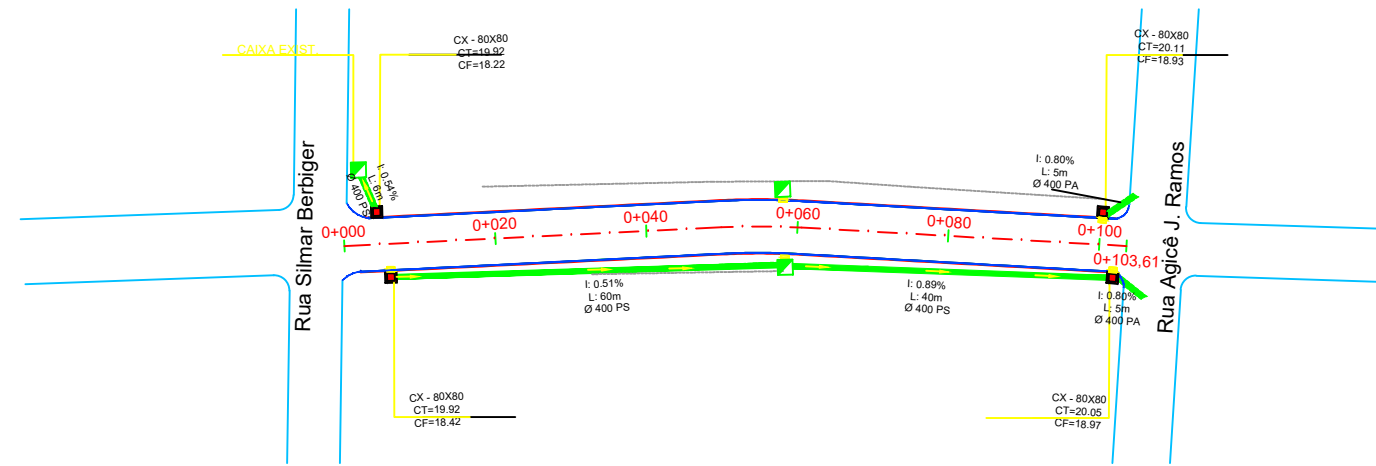

## LEGENDA

- Bueiro Simples PS1 Ø400mm
- Bueiro Simples PA1 Ø400mm
- Bueiro Simples PS1 Ø300mm
- Bueiro Simples PA1 Ø300mm
- Rede Coletora Projetada em Outra Rua
- Rede Coletora Existente
- Caixa Coletora 0,80 x 0,80 (Interna)
- Caixa Coletora Mista
- Caixa Projetada em Outra Rua
- Caixa Coletora Existente
- Boca de Lobo



## PREFEITURA MUNICIPAL DE CHARQUEADAS

TIPO:	DRENAGEM		PROPRIETÁRIO:	DATA:
LOCAL: RUA IGREJINHA				2023
TRECHO: RUA SILMAR BERBIGIER ATÉ A RUA AGICÉ J. RAMOS			RESPONSÁVEL TÉCNICO:	ESCALA:
ÁREA: 103,61m X 7,00m + 4,63 (BOCAS) = 729,90 m²				Horizontal: 1/1000 Vertical: 1/100
				PRANCHA:
				DRE - 1





### Rua Igrejinha

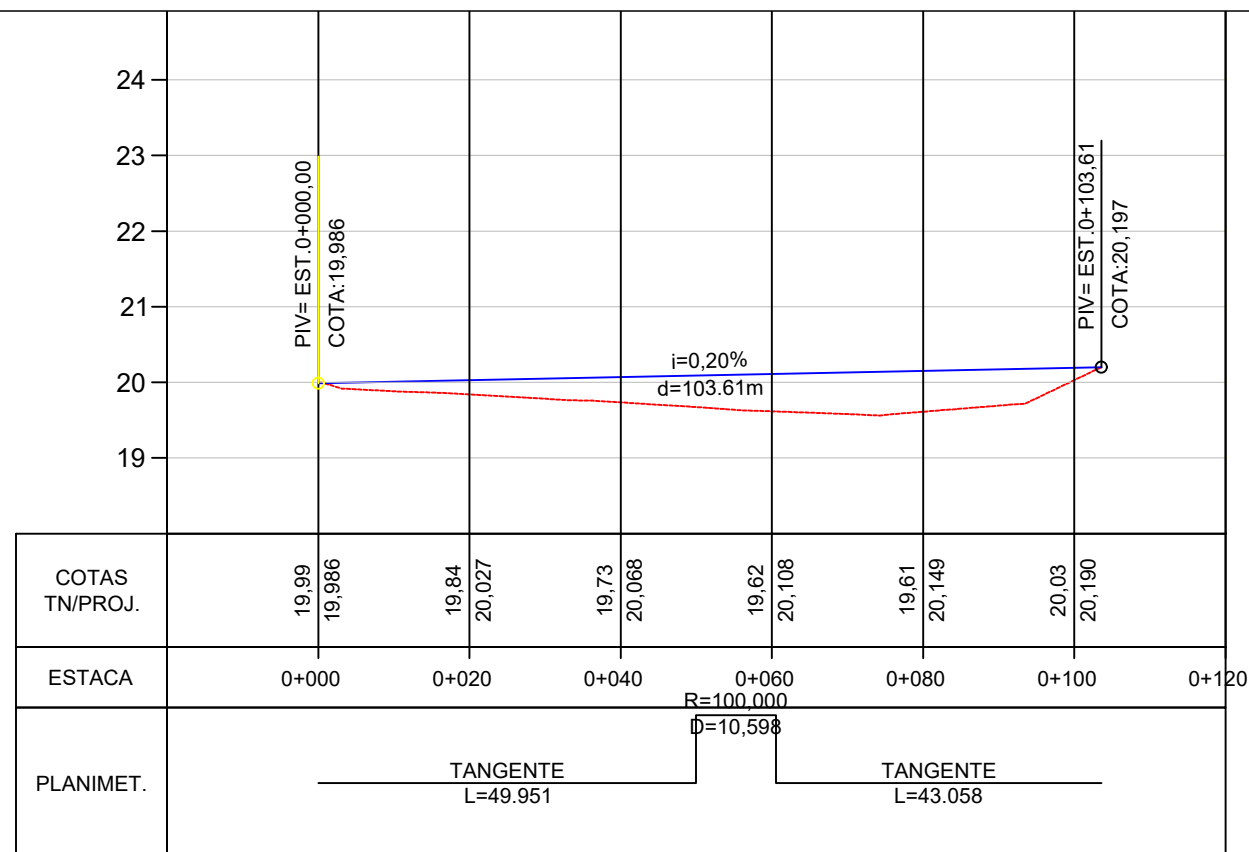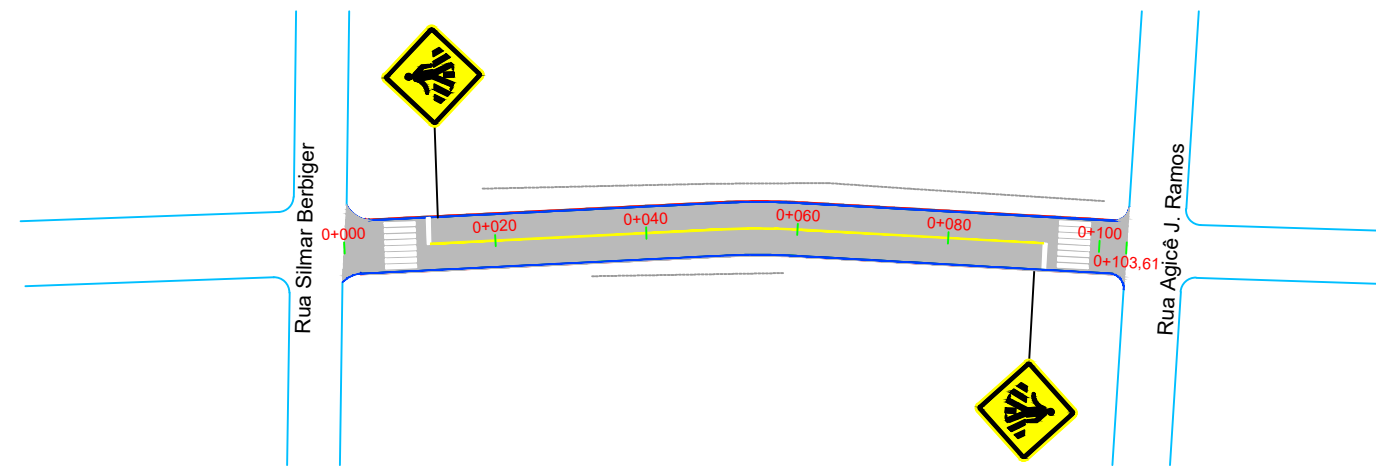

#### LEGENDA

	ÁREA DE PAVIMENTO		FAIXA DE PEDESTRES
	PINTURA DE EIXO E BORDOS		
	PLACA A-32b (PASSAGEM SINALIZADA DE PEDESTRES)		

#### PREFEITURA MUNICIPAL DE CHARQUEADAS

TIPO:	SINALIZAÇÃO	PROPRIETÁRIO:	DATA:
LOCAL: RUA IGREJINHA			2023
TRECHO: RUA SILMAR BERBIGIER ATÉ A RUA AGICÉ J. RAMOS		RESPONSÁVEL TÉCNICO:	ESCALA:
ÁREA: 103,61m X 7,00m + 4,63 (BOCAS)= 729,90 m²			Horizontal: 1/1000 Vertical: 1/100
			PRANCHA:
			<b>SIN - 1</b>