

ESTADO DO RIO GRANDE DO SUL


PREFEITURA MUNICIPAL DE CHARQUEADAS

PROJETO DE PAVIMENTAÇÃO

LOCAL: RUA NOVO HAMBURGO

TRECHO: RUA SILMAR BERBIGER ATÉ A RUA AGICÊ J. RAMOS

ÁREA: $85,00\text{m} \times 7,00\text{m} + 4,63 \text{ (BOCAS)} = 599,63 \text{ m}^2$

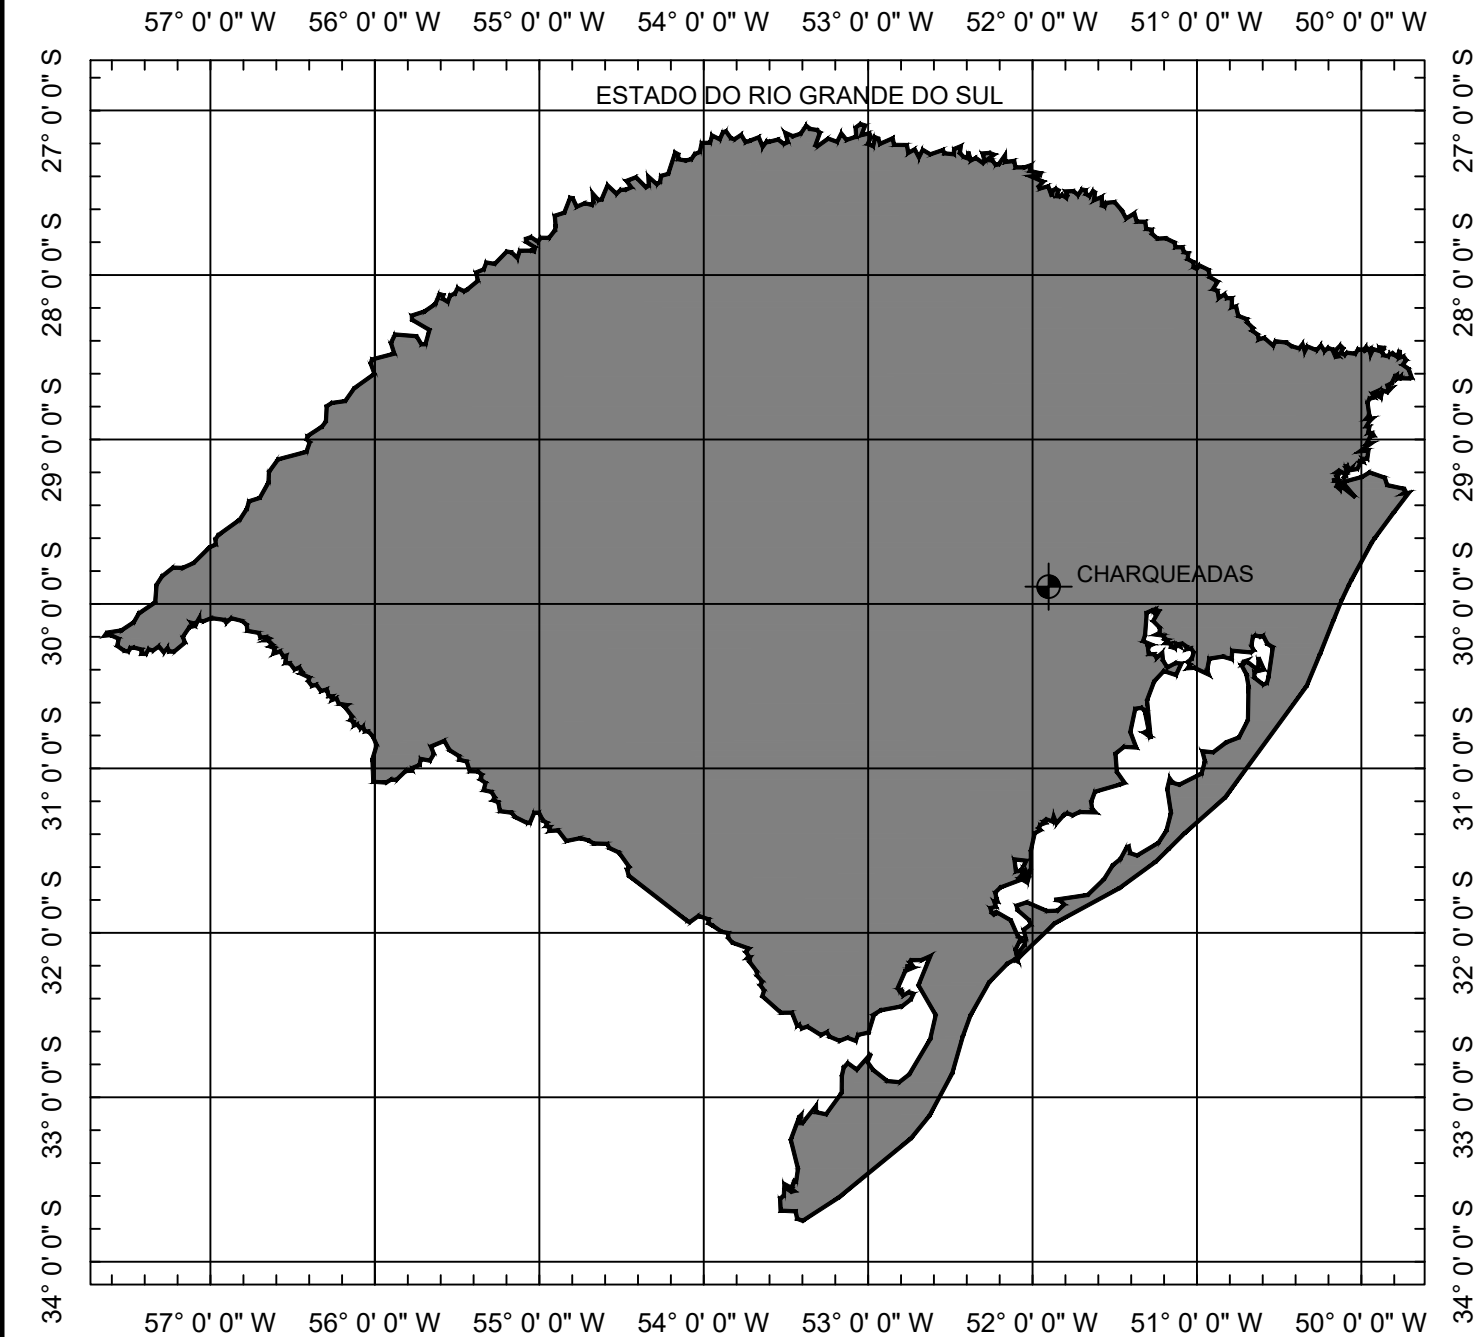


SITUAÇÃO
Sem escala




LOCALIZAÇÃO
Imagem de satélite
Sem escala

PREFEITURA MUNICIPAL DE CHARQUEADAS

TIPO: LOCAL: RUA NOVO HAMBURGO TRECHO: RUA SILMAR BERBIGIER ATÉ A RUA AGICÉ J. RAMOS ÁREA: 85,00m X 7,00m + 4,63 (BOCAS)= 599,63 m²	PROPRIETÁRIO: RESPONSÁVEL TÉCNICO: 	DATA: 2023
		ESCALA: SEM ESCALA
		PRANCHA: Única

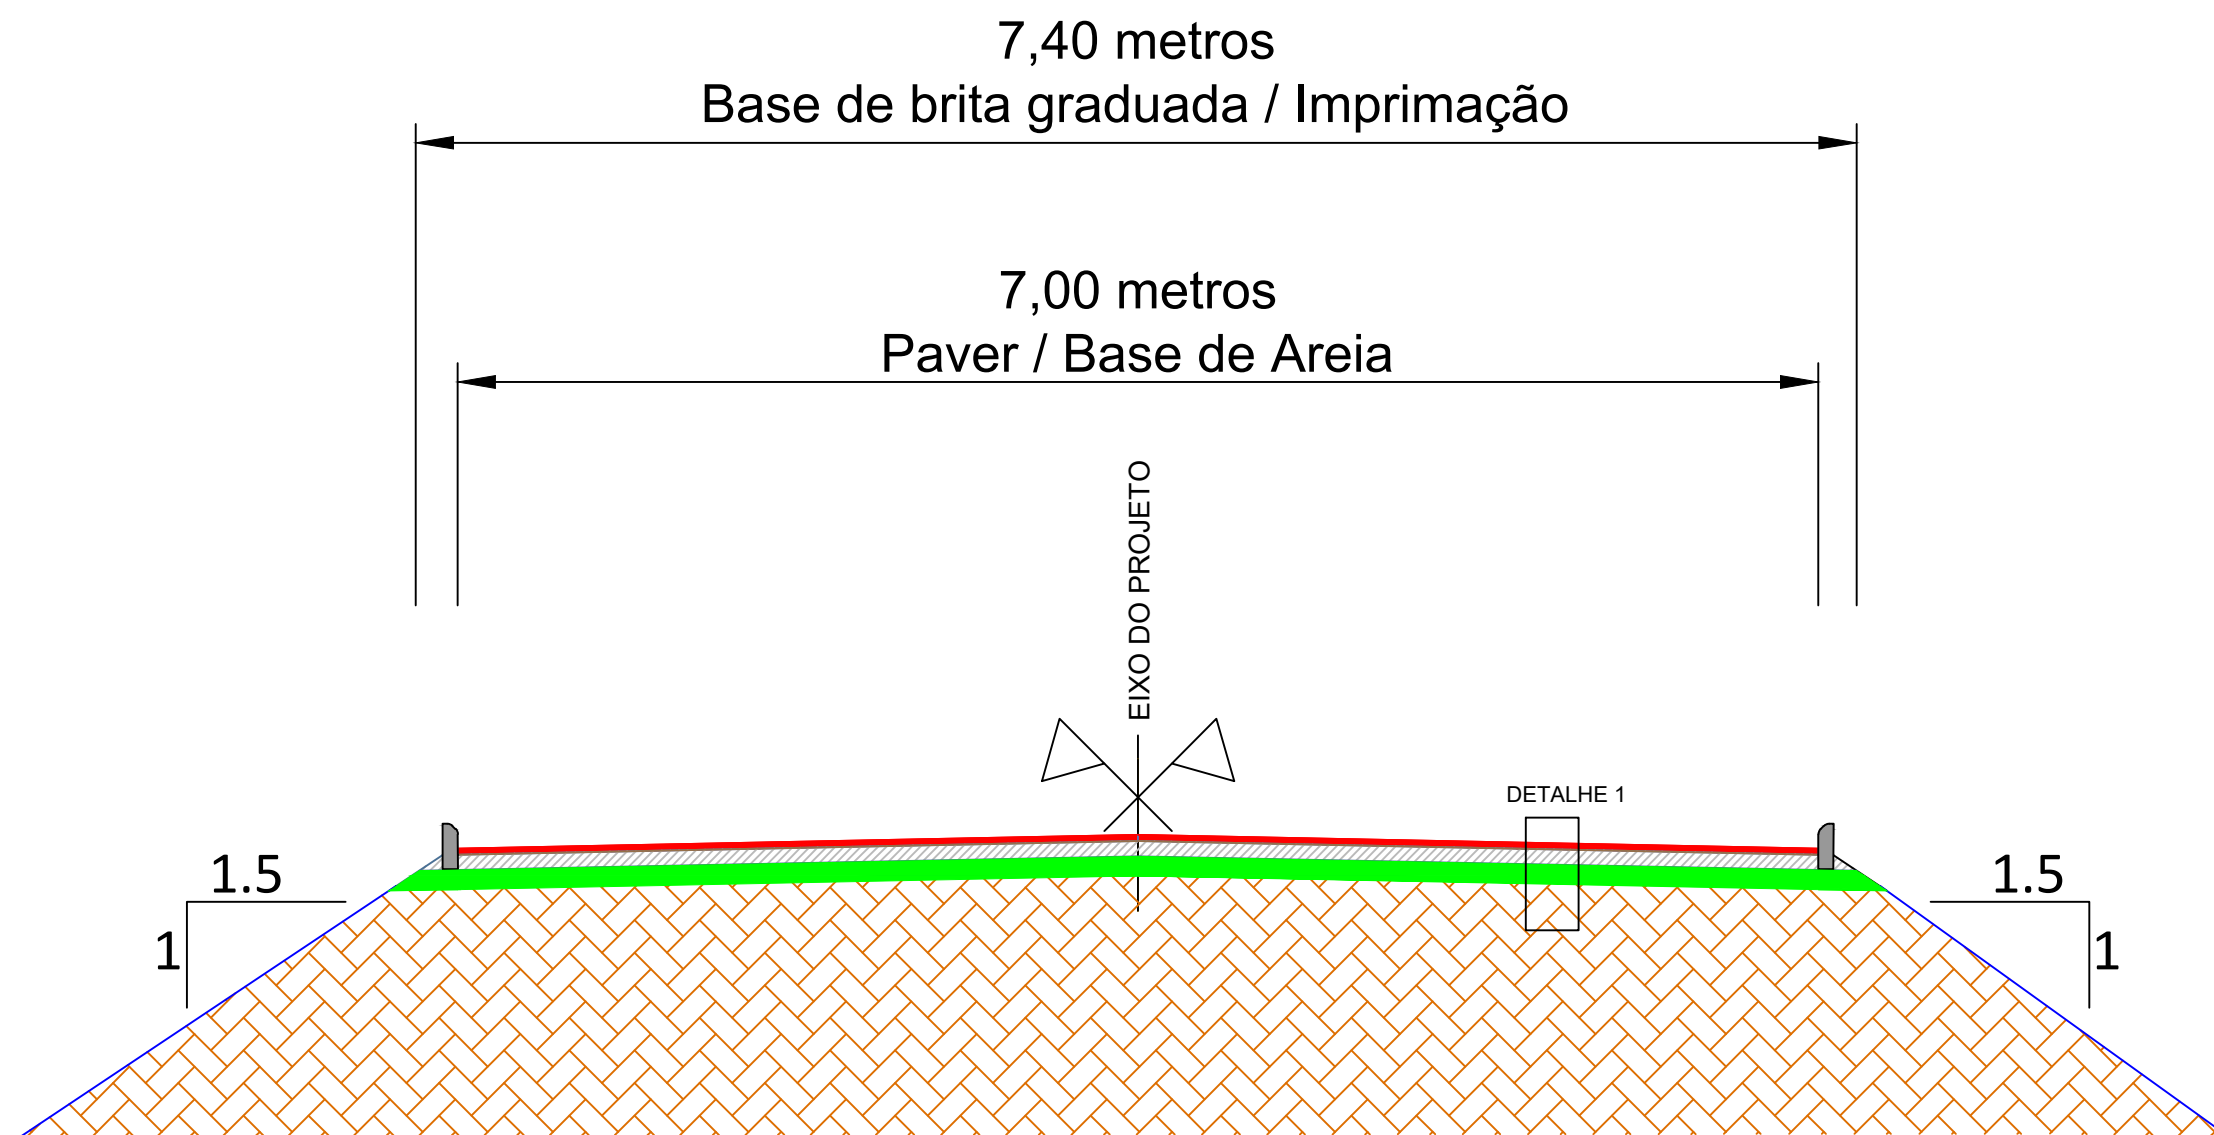

SEÇÃO TIPO DE PAVIMENTAÇÃO
SEM ESCALA


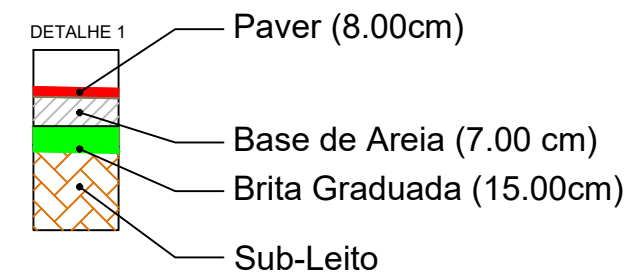


PREFEITURA MUNICIPAL DE CHARQUEADAS

TIPO: LOCAL: RUA NOVO HAMBURGO TRECHO: RUA SILMAR BERBIGER ATÉ A RUA AGICÉ J. RAMOS ÁREA: 85,00m X 7,00m + 4,63 (BOCAS)= 599,63 m²	SEÇÃO TIPO PAVIMENTAÇÃO		PROPRIETÁRIO: _____	DATA: 2023
	RESPONSÁVEL TÉCNICO: _____		ESCALA: SEM ESCALA	
			PRANCHA: Única	



Rua Novo Hamburgo

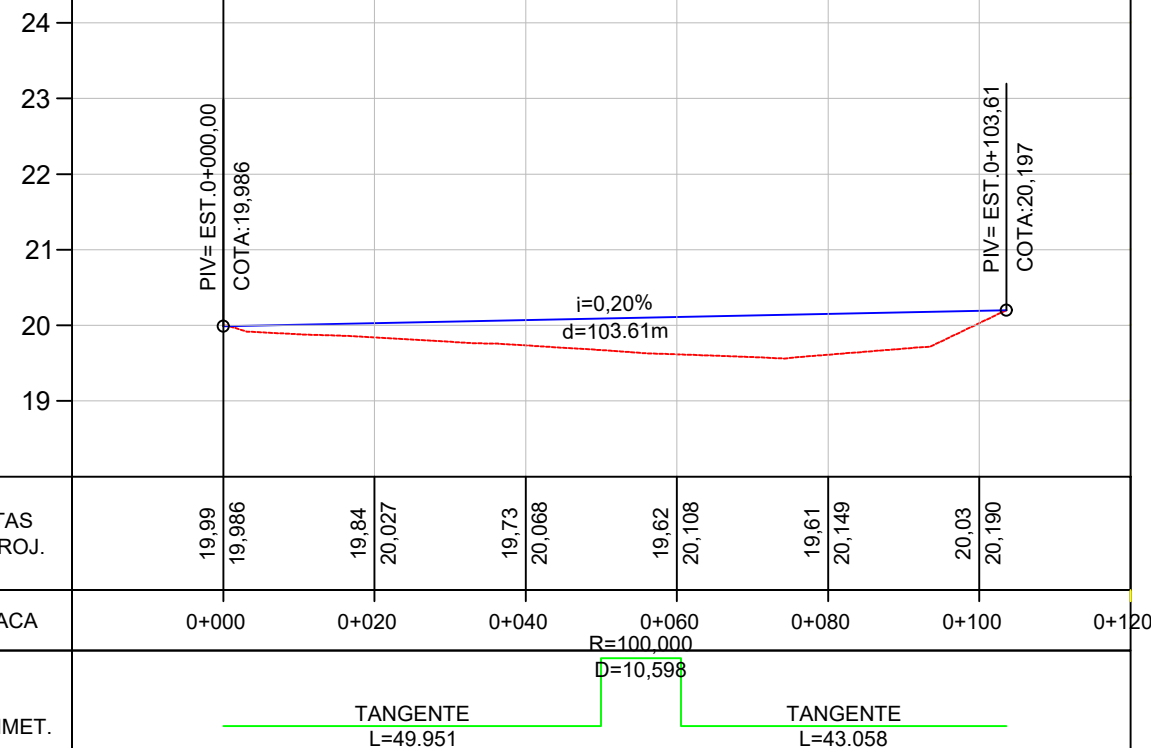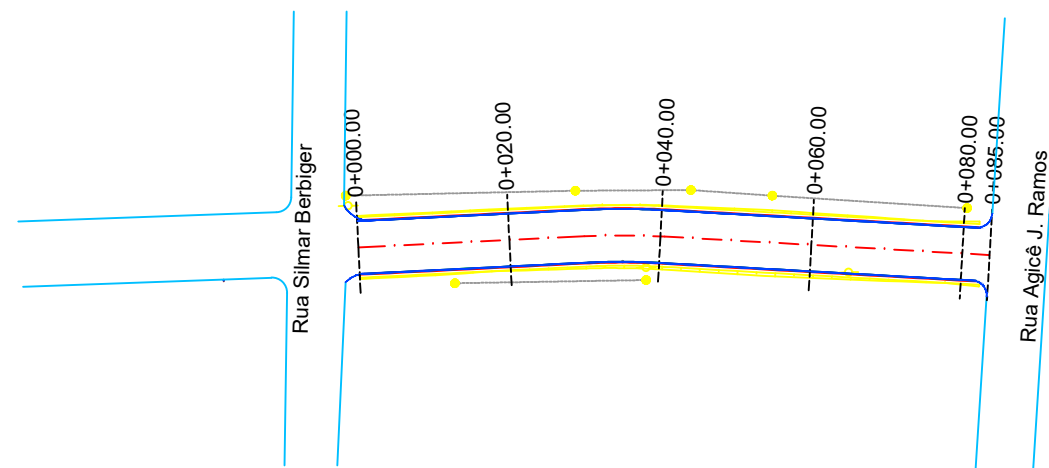

Norte

0+020 Eixo Projetado

Meio Fio Novo

Offset de Terraplenagem

Talude de Terraplenagem

PLANTA BAIXA

Cerca Existente

Poste

Meio Fio Existente







PERFIL

Perfil Terreno Natural

Perfil projetado (Pavimento)

PREFEITURA MUNICIPAL DE CHARQUEADAS

TIPO:	TERRAPLENAGEM	PROPRIETÁRIO:	DATA:
LOCAL: RUA NOVO HAMBURGO			2023
TRECHO: RUA SILMAR BERBIGIER ATÉ A RUA AGICÉ J. RAMOS		RESPONSÁVEL TÉCNICO:	ESCALA:
ÁREA: 85,00m X 7,00m + 4,63 (BOCAS)= 599,63 m²			Horizontal: 1/1000
			Vertical: 1/100
			PRANCHA:
			TP - 1

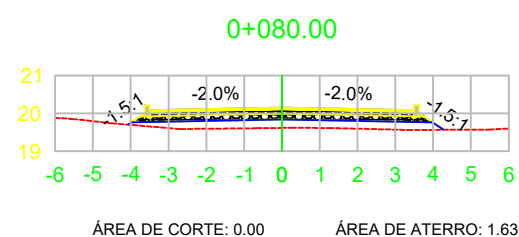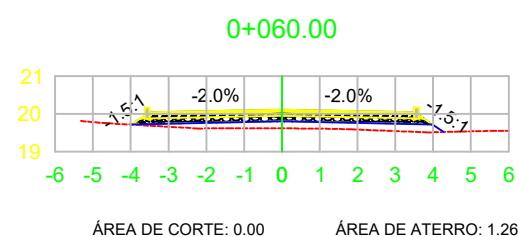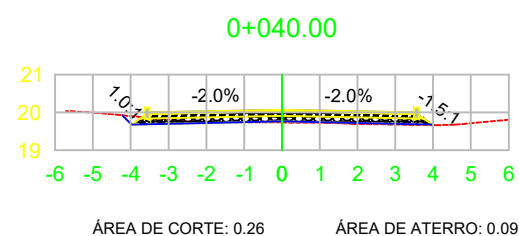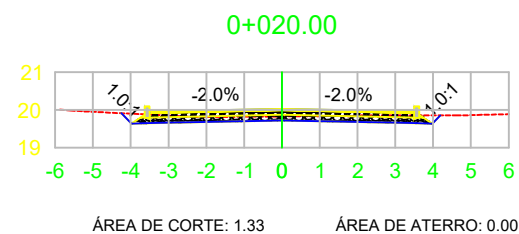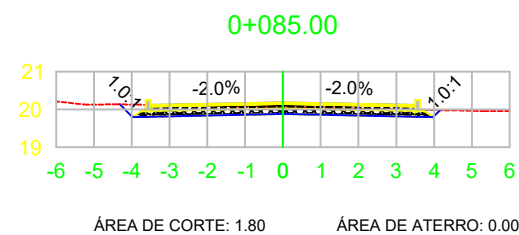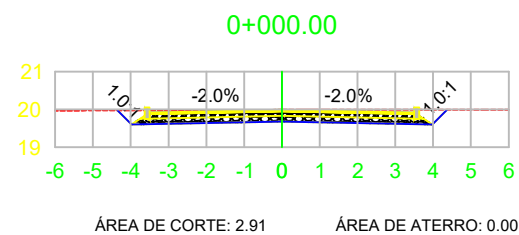

VOL. DE TERRAP. EIXO - Rua Novo Hamburgo							
Estaca	Área de Corte (m²)	Área de Aterro (m²)	Volume de Corte (m3)	Volume de Aterro (m3)	Volum. Corte Acum. (m3)	Volum Aterro Acum. (m3)	Volume Líquido (m3)
0+000,00	2,91	0,00	0,00	0,00	0,00	0,00	0,00
0+020,00	1,33	0,00	42,45	0,00	42,45	0,00	42,45
0+040,00	0,26	0,09	15,95	0,95	58,40	0,95	57,45
0+060,00	0,00	1,26	2,62	13,51	61,02	14,46	46,57
0+080,00	0,00	1,63	0,00	28,81	61,02	43,27	17,76
0+085,00	1,80	0,00	17,97	16,28	78,99	59,54	19,45

LEGENDA:



TERRENO NATURAL
TERRENO PROJETADO

PREFEITURA MUNICIPAL DE CHARQUEADAS

TIPO: LOCAL: RUA NOVO HAMBURGO TRECHO: RUA SILMAR BERBIGER ATÉ A RUA AGICÉ J. RAMOS ÁREA: 85,00m X 7,00m + 4,63 (BOCAS)= 599,63 m²	PROPRIETÁRIO: RESPONSÁVEL TÉCNICO:	DATA: 2023
		ESCALA: 1/200
		PRANCHA: SEC - 1



Rua Novo Hamburgo

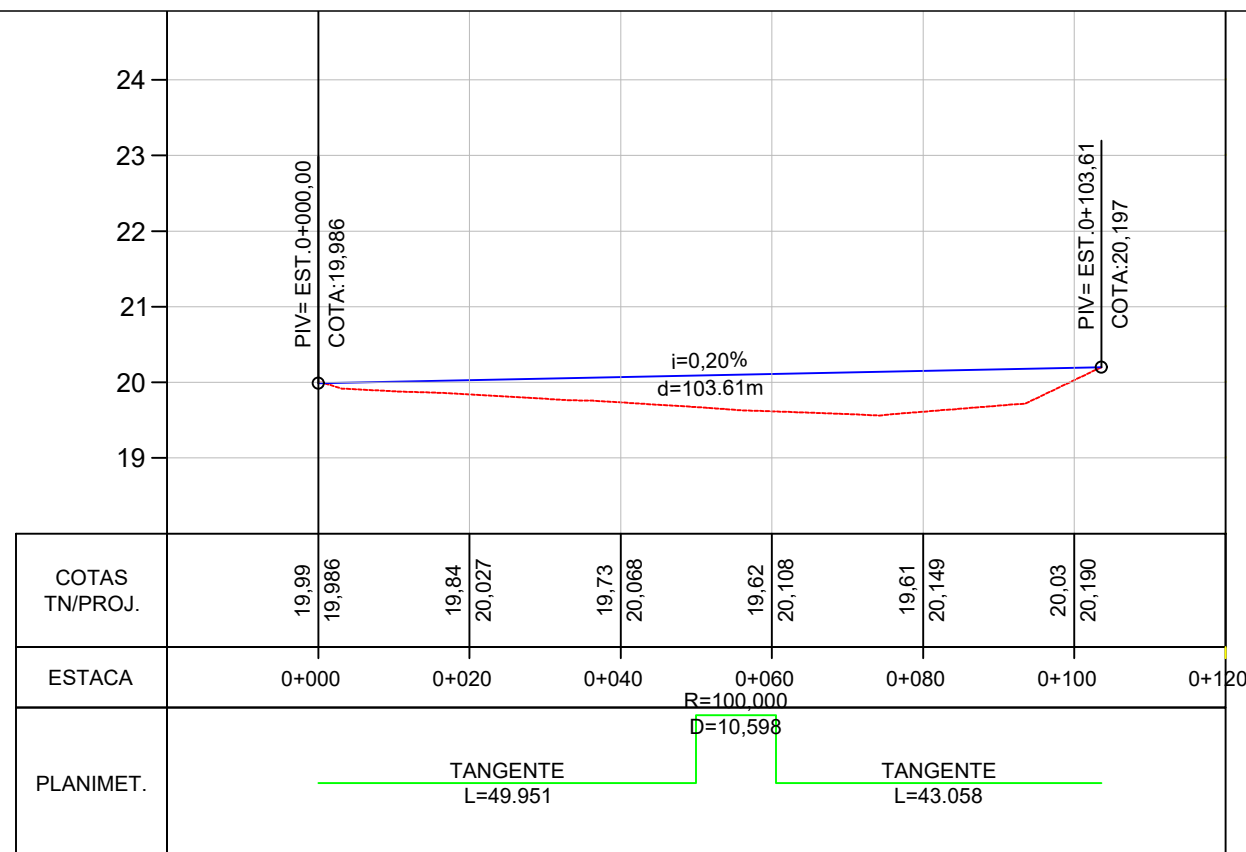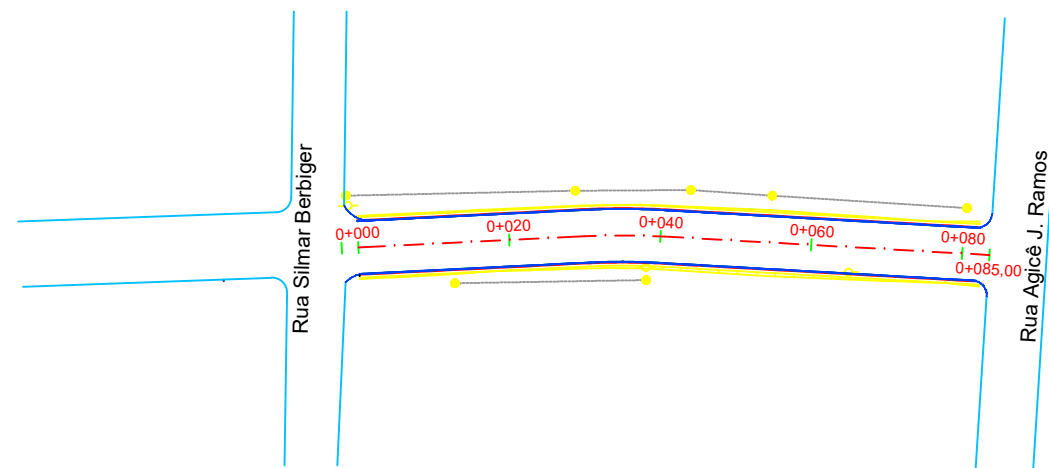

Norte

0+020 Eixo Projetado

Meio Fio Novo

Offset de Terraplenagem

Talude de Terraplenagem

PLANTA BAIXA

Cerca Existente

Poste

Meio Fio Existente

PERFIL

Perfil Terreno Natural



Perfil projetado (Pavimento)

PREFEITURA MUNICIPAL DE CHARQUEADAS

TIPO:	GEOMÉTRICO	PROPRIETÁRIO:	DATA:
LOCAL: RUA NOVO HAMBURGO			2023
TRECHO: RUA SILMAR BERBIGIER ATÉ A RUA AGICÉ J. RAMOS		RESPONSÁVEL TÉCNICO:	ESCALA:
ÁREA: 85,00m X 7,00m + 4,63 (BOCAS)= 599,63 m²			Horizontal: 1/1000
			Vertical: 1/100
			PRANCHA:
			GE - 1



Rua Novo Hamburgo

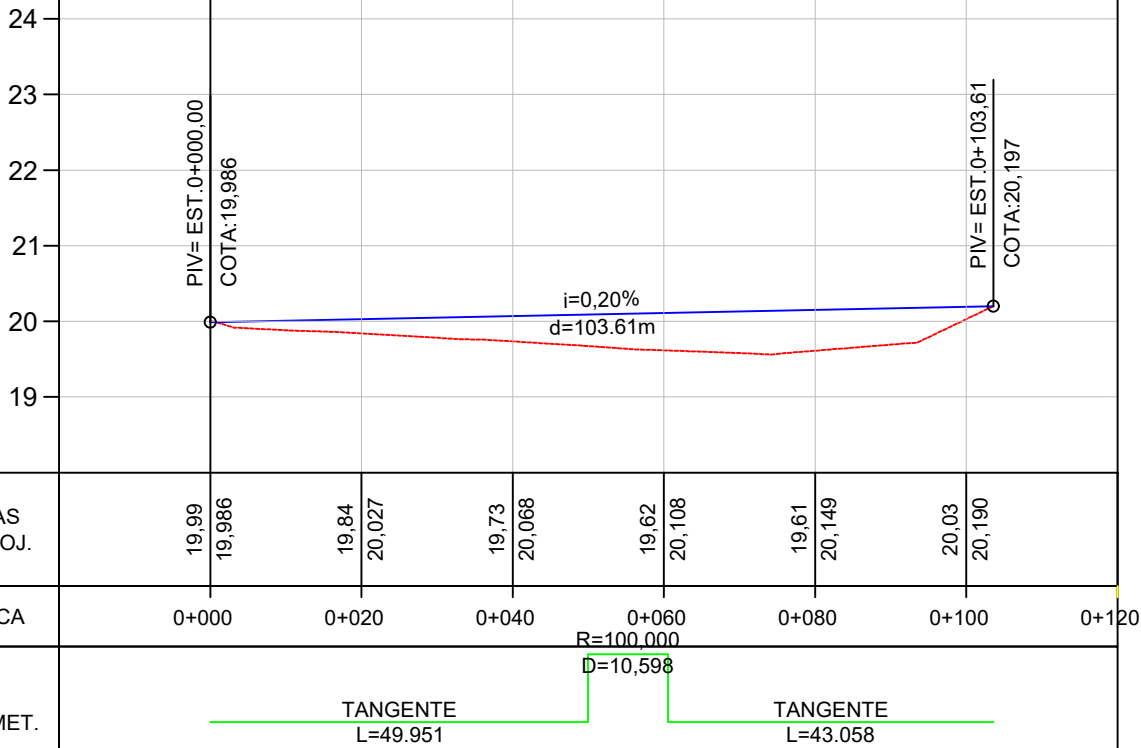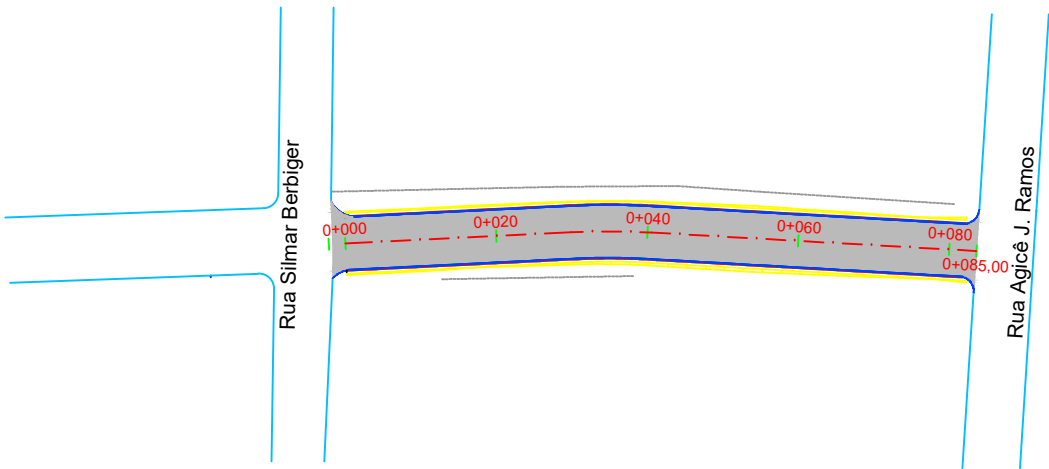

PLANTA BAIXA

MEIO FIO NOVO

MEIO FIO EXISTENTE

SIMBOLO DE NORTE

CERCA EXISTENTE

POSTE

MOURÃO DE DIVISA

OFSSET DE TERRAPLENAGEM

PAVIMENTO NOVO

PERFIL LONGITUDINAL



PERFIL DO PROJETO

PREFEITURA MUNICIPAL DE CHARQUEADAS

TIPO: PAVIMENTAÇÃO	PROPRIETÁRIO:	DATA: 2023
	RESPONSÁVEL TÉCNICO:	ESCALA: Horizontal: 1/1000 Vertical: 1/100
		PRANCHA: PAV - 1



Rua Novo Hamburgo

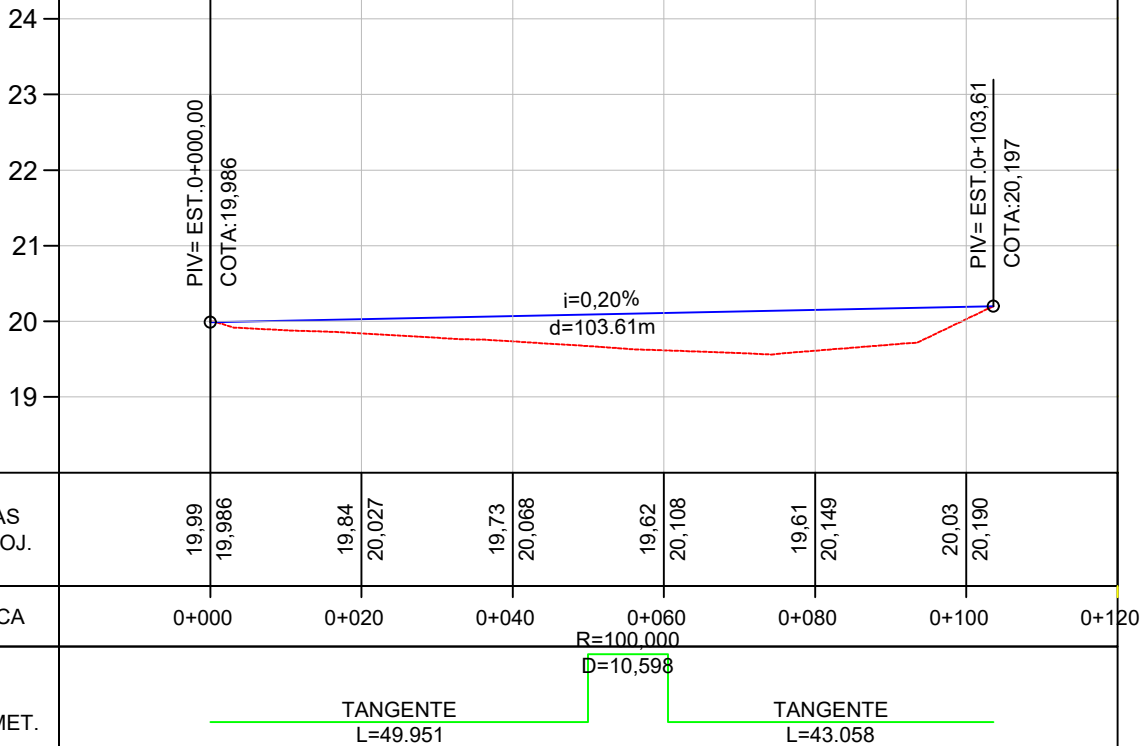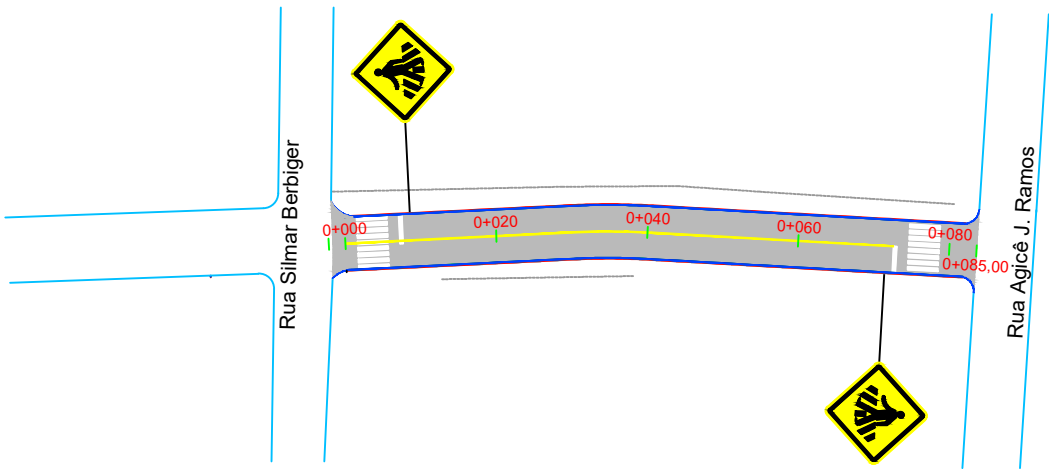



LEGENDA			
	ÁREA DE PAVIMENTO		FAIXA DE PEDESTRES
	PINTURA DE EIXO E BORDOS		
	PLACA A-32b (PASSAGEM SINALIZADA DE PEDESTRES)		

PREFEITURA MUNICIPAL DE CHARQUEADAS

TIPO:	SINALIZAÇÃO	PROPRIETÁRIO:	DATA:
LOCAL: RUA NOVO HAMBURGO			2023
TRECHO: RUA SILMAR BERBIGIER ATÉ A RUA AGICÉ J. RAMOS			ESCALA:
ÁREA: 85,00m X 7,00m + 4,63 (BOCAS)= 599,63 m²			Horizontal: 1/1000
			Vertical: 1/100
			PRANCHA:
			SIN - 1



Rua Novo Hamburgo

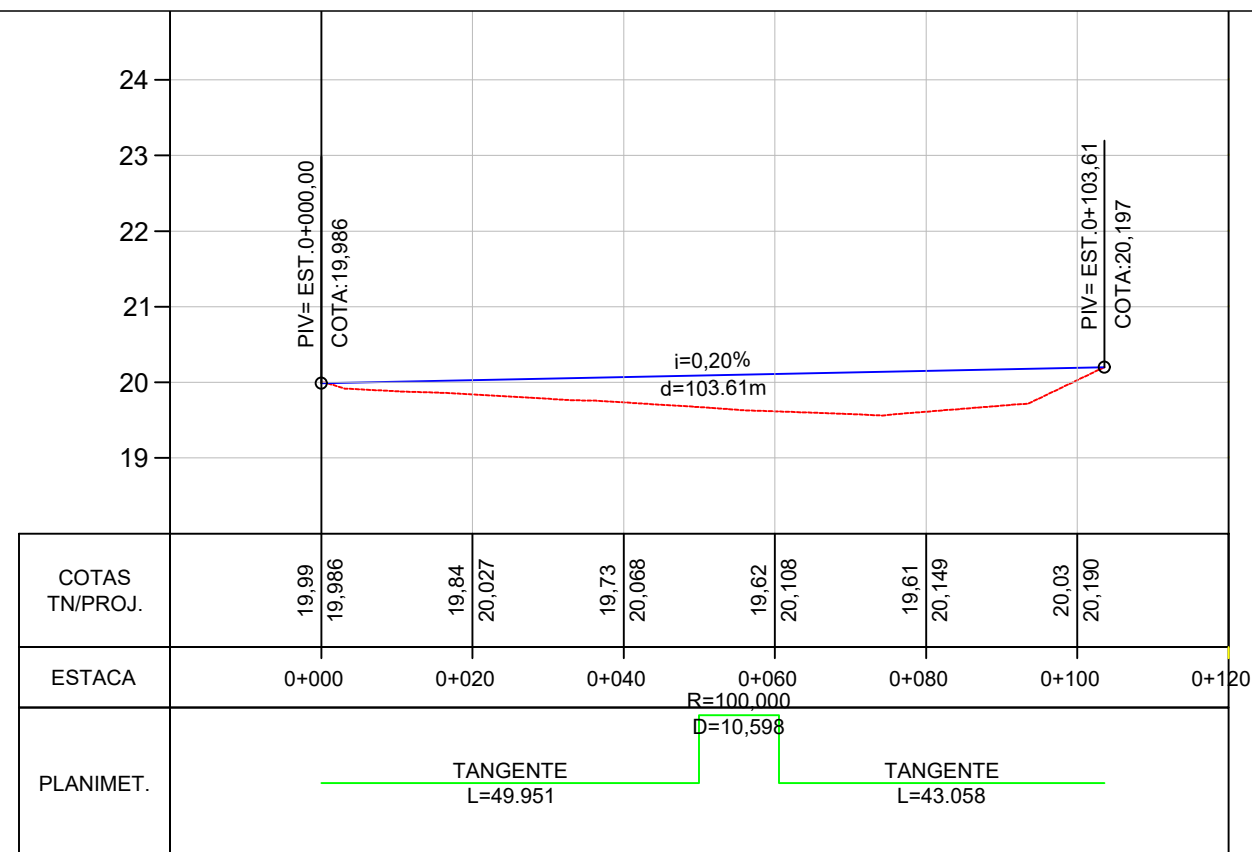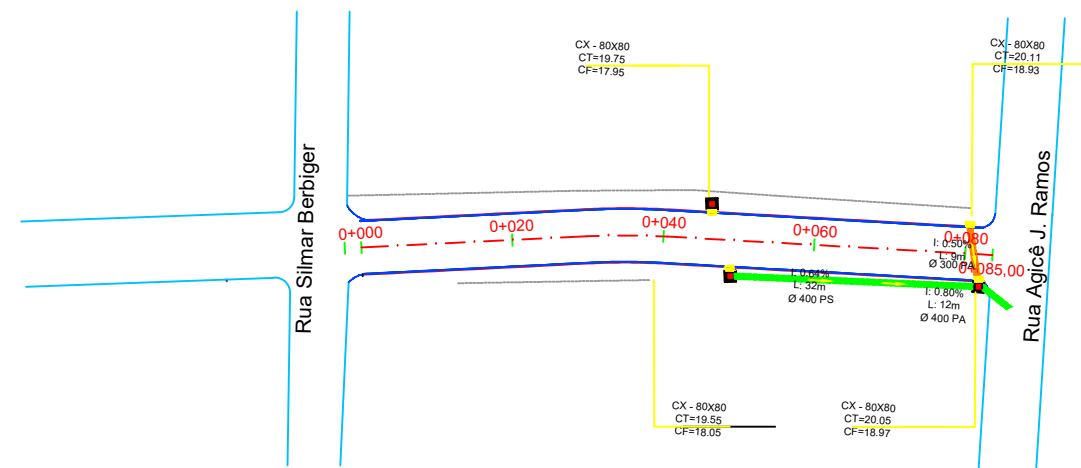

LEGENDA

-  Bueiro Simples PS1 Ø400mm
-  Bueiro Simples PA1 Ø400mm
-  Bueiro Simples PS1 Ø300mm
-  Bueiro Simples PA1 Ø300mm
-  Rede Coletora Projetada em Outra Rua
-  Rede Coletora Existente
-  Caixa Coletora 0,80 x 0,80 (Interna)
-  Caixa Coletora Mista
-  Caixa Projetada em Outra Rua
-  Caixa Coletora Existente
-  Boca de Lobo

PREFEITURA MUNICIPAL DE CHARQUEADAS

TIPO: DRENAGEM	PROPRIETÁRIO:	DATA: 2023
	RESPONSÁVEL TÉCNICO:	ESCALA: Horizontal: 1/1000 Vertical: 1/100 PRANCHA: DRE - 1
LOCAL: RUA NOVO HAMBURGO		
TRECHO: RUA SILMAR BERBIGIER ATÉ A RUA AGICÉ J. RAMOS		
ÁREA: 85,00m X 7,00m + 4,63 (BOCAS)= 599,63 m²		