
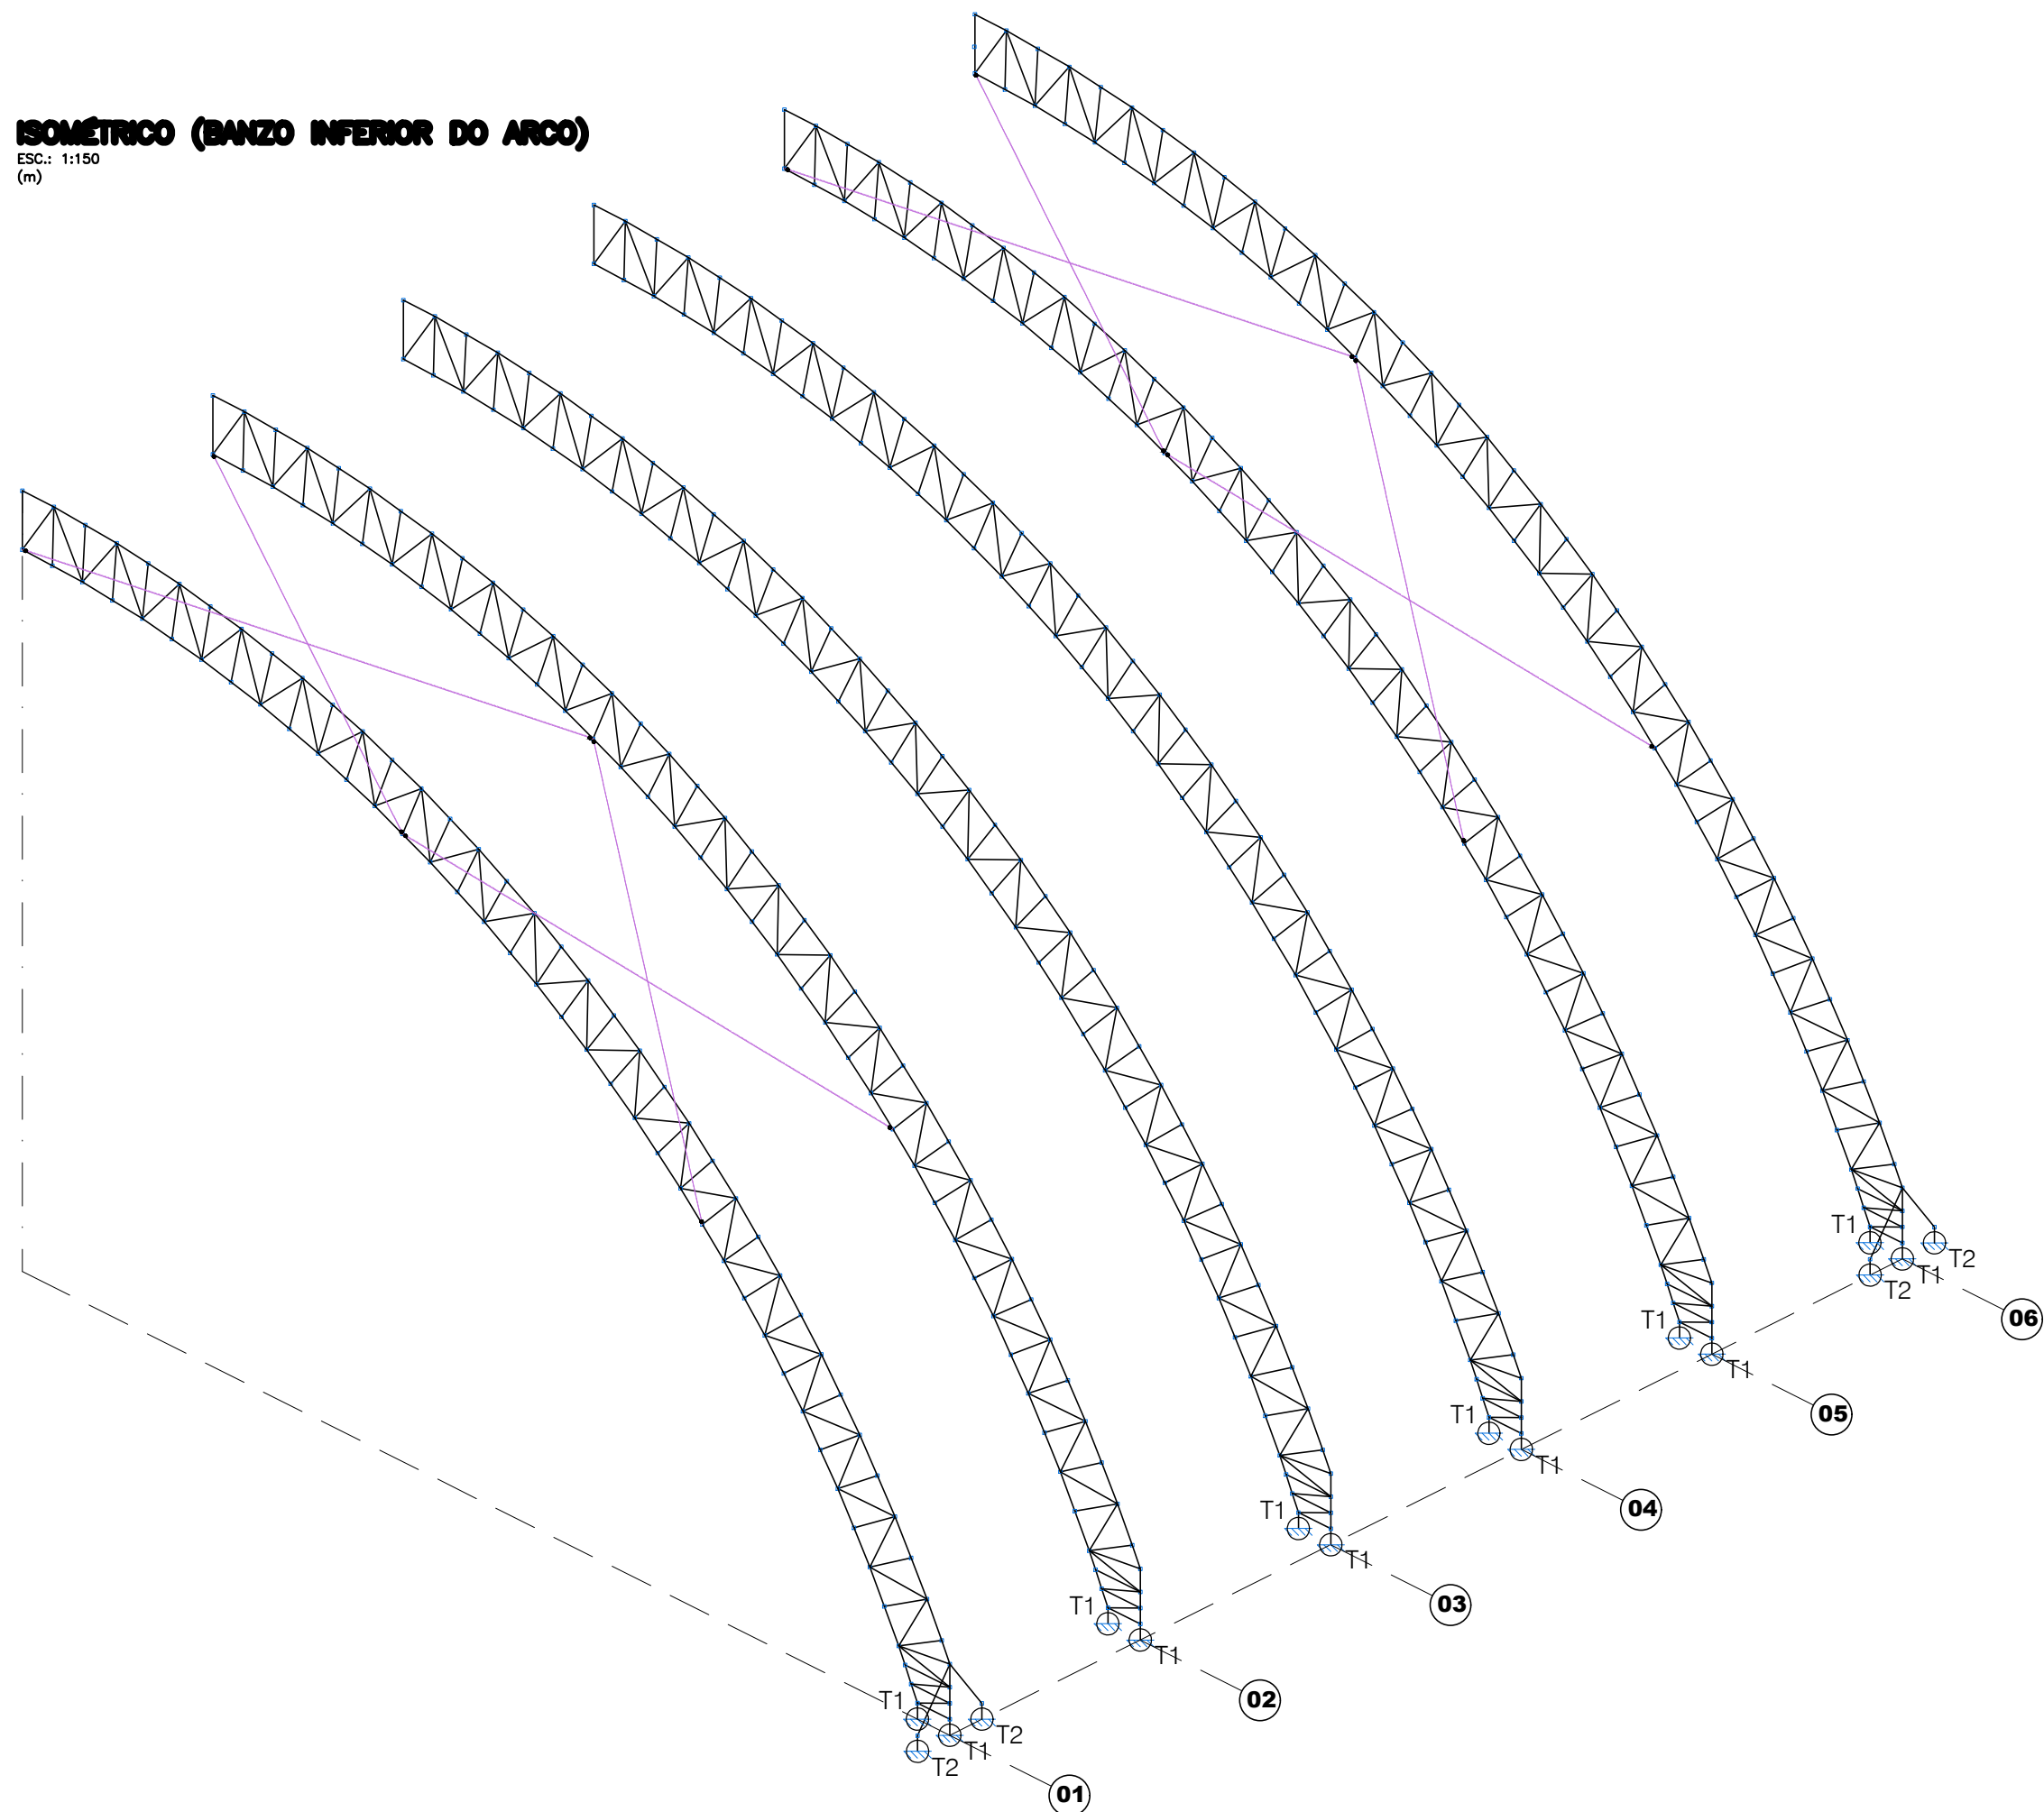


PLANTA DE COBERTURA (BANZO INFERIOR DO ARCO)

ESQ.: 1/75

(m)

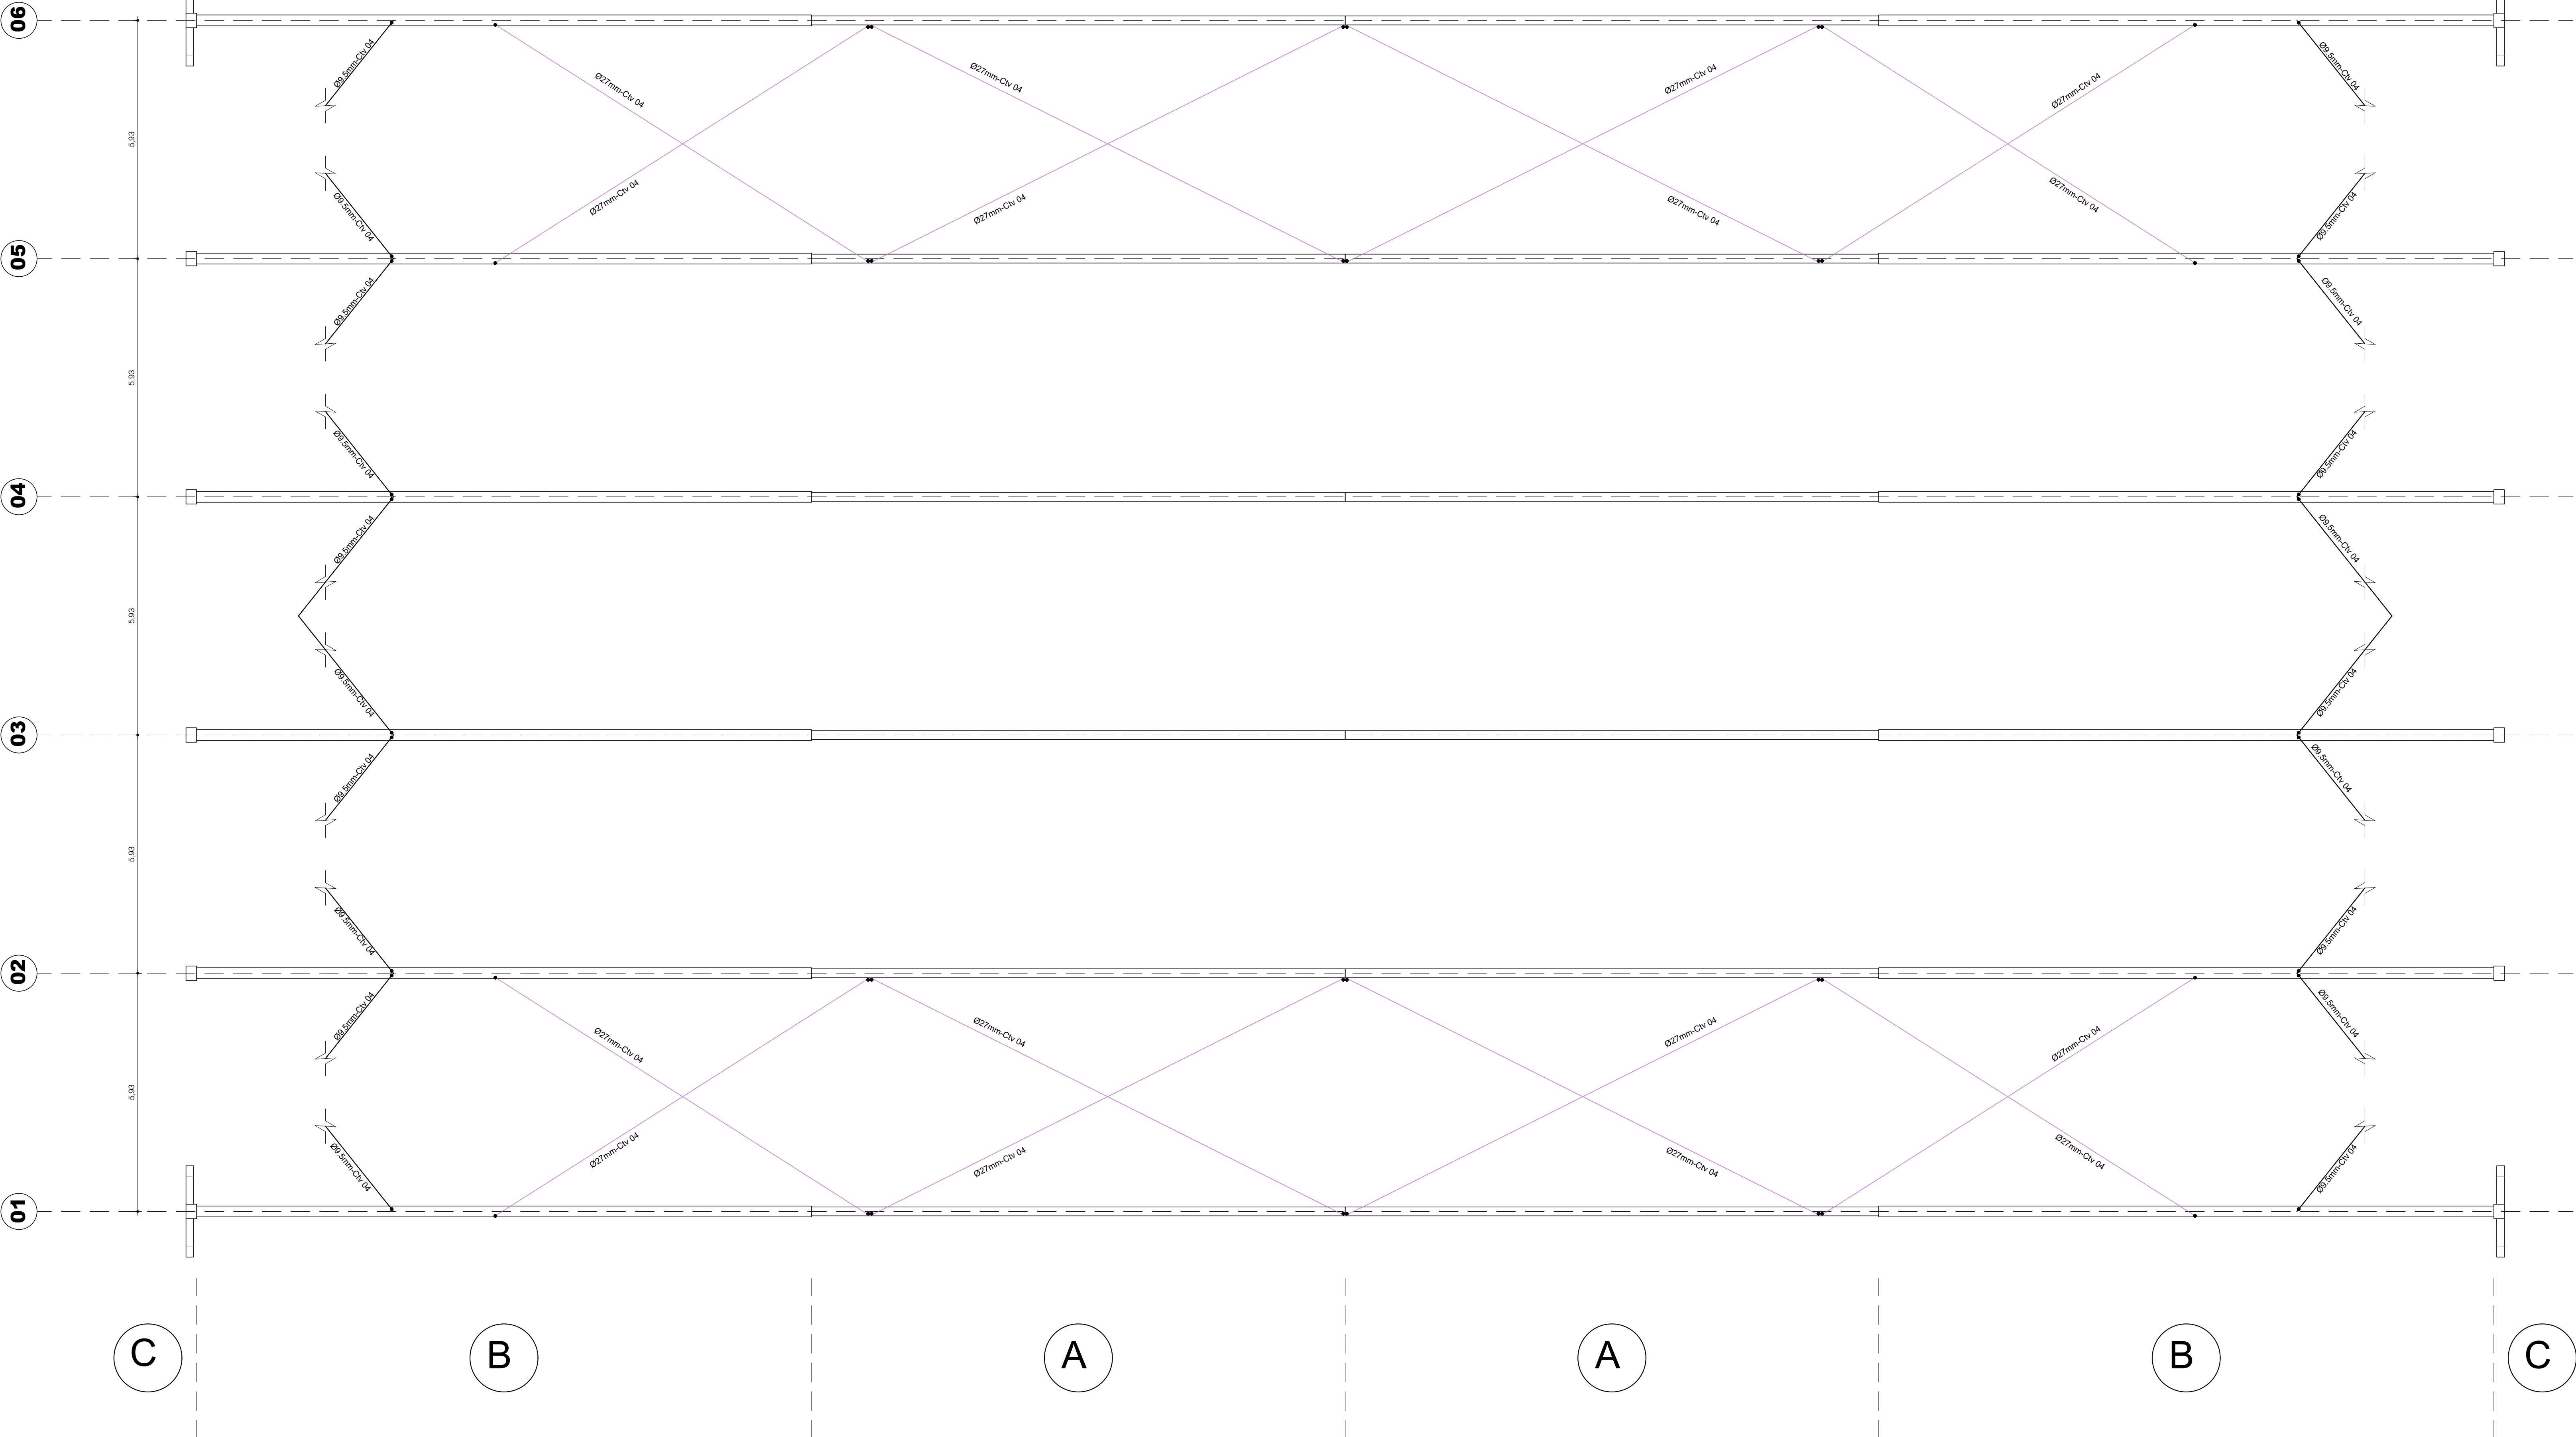

LEGENDA

- TR — Terça
- CR — Corrente Rígida (estabilizador de terça)
- CF — Corrente Flexível (estabilizador de terça)
- Ctv — Contraventamento
- VG — Viga de Rigidez
- MF — Mão Francesa

TODAS AS MEDIDAS E NÍVEIS DEVERÃO SER CONFERIDOS NO LOCAL.

R003			
R002			
R001			
REVISÃO	ALTERAÇÕES	EMISSÃO	RESPONSÁVEL

QUADRA COBERTA DO PARQUE MUNICIPAL

PREFEITURA MUNICIPAL DE CHARQUEADAS  
Secretaria Municipal de Planejamento e Gestão de Projetos

RESPONSÁVEL TÉCNICO:	PREFEITO MUNICIPAL:
Alex Koch de Almeida ENGENHEIRO CIVIL CREA/RN: 216262   ID. FUNC.: 11689	Ricardo Machado Vargas DESENHO Alex Koch de Almeida

OBRA:	Cobertura de quadra em estrutura metálica	ÁREA:	1730,56 m²
ENDEREÇO:	Parque Municipal Adhemar Faria	MUNICÍPIO:	Charqueadas / RS
PROJETO:	Estruturas metálicas	ASSUNTO:	Planta de cobertura
ESCALA:	INDICADA	DATA:	Setembro 2023
INDICADA			

SEPLAG-COB QUA-ESTR-01a06-REV00.dwg