





1 LOCALIZAÇÃO
1:1000

 PREFEITURA DE CHARQUEADAS/RS	GAVETAS MORTUÁRIAS	
	CÓDIGO:	FASE:
	RESP. TÉCNICO: JOÃO ALBERTO F. LIMA	CREA: 50033
	PROPRIETÁRIO: PREFEITURA MUNICIPAL DE CHARQUEADAS	
	RUA: AV. BENTO GONÇALVES BAIRRO: SANTA FÉ CIDADE: CHARQUEADAS	1 / 06
DESENHISTA: TIAGO G. MACHADO	DATA: 25/10/2024	REVISÃO:

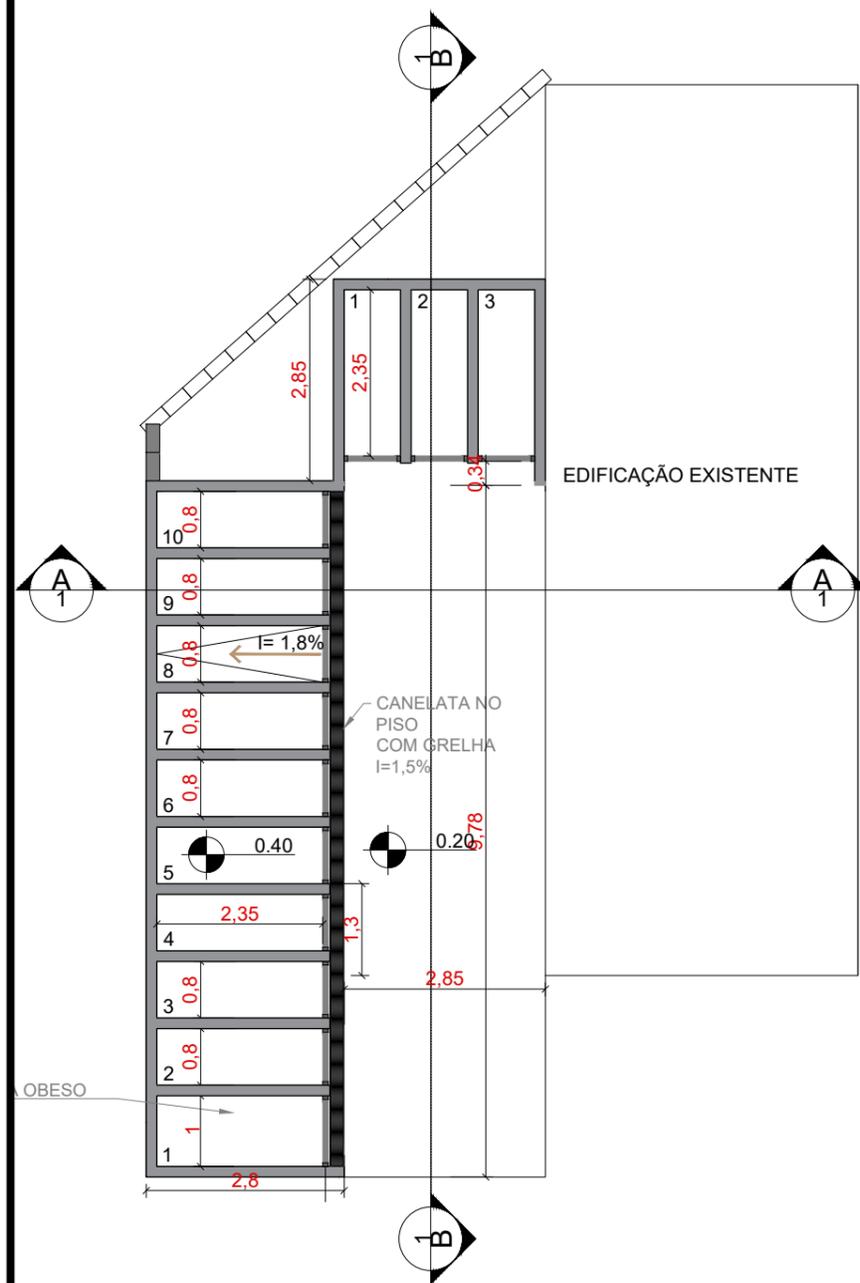

2 PLANTA BAIXA TÉRREO
1:100

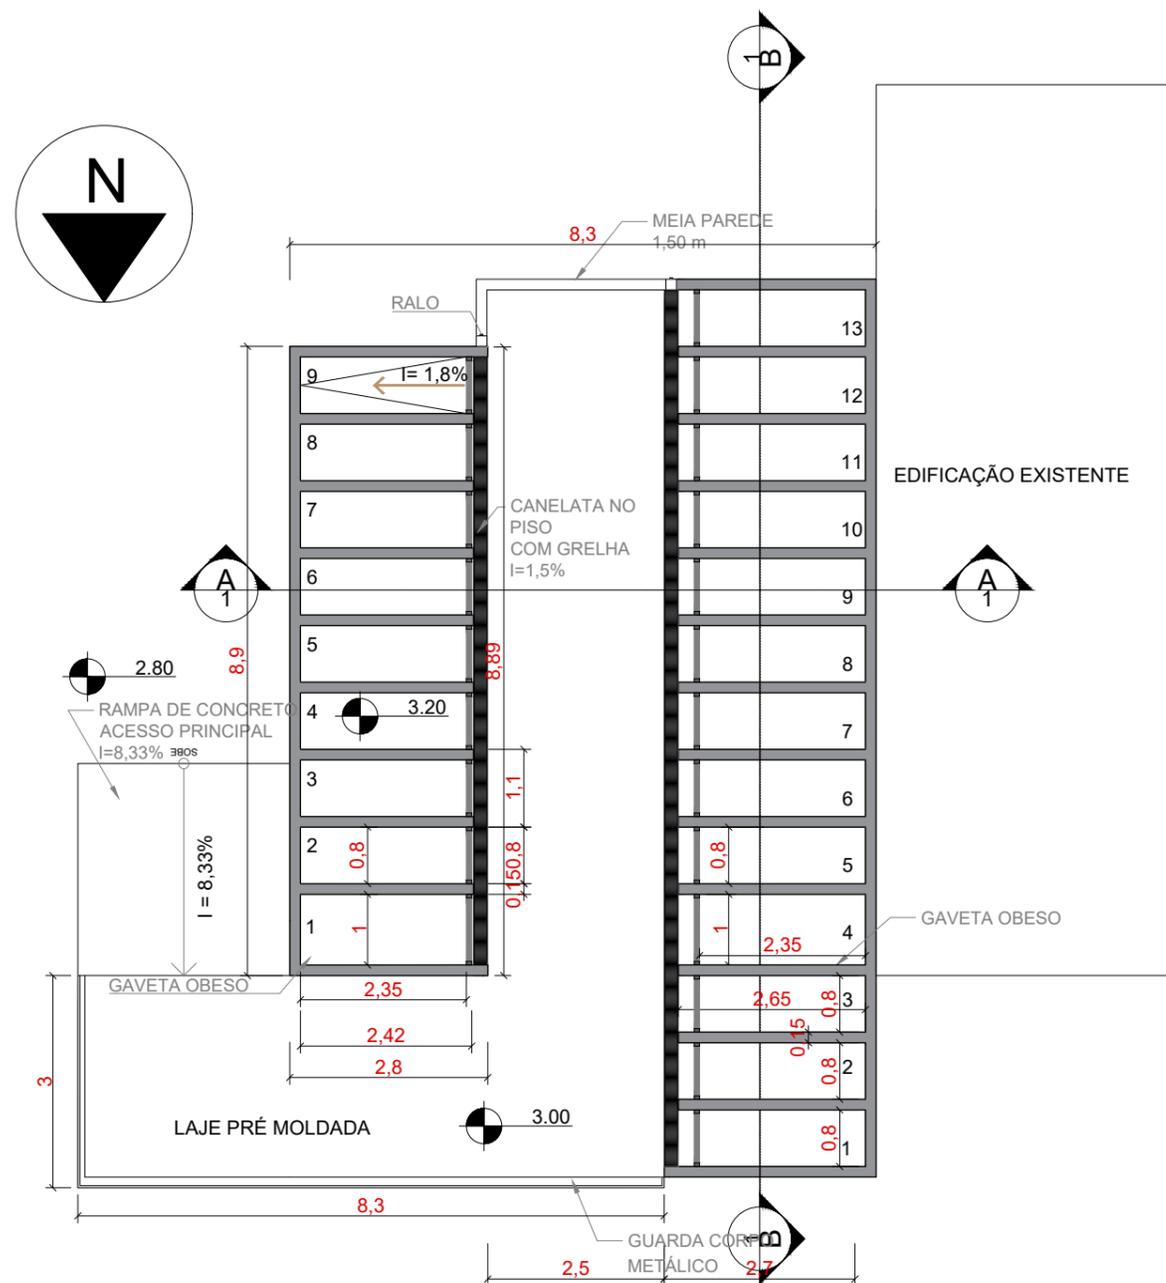

3 PLANTA BAIXA 2º PAV
1:100



PREFEITURA DE
CHARQUEADAS/RS

GAVETAS MORTUÁRIAS

CÓDIGO:

FASE:

RESP. TÉCNICO: JOÃO ALBERTO F. LIMA

CREA: 50033

PROPRIETÁRIO: PREFEITURA MUNICIPAL DE CHARQUEADAS





RUA: AV. BENTO GONÇALVES BAIRRO: SANTA FÉ CIDADE: CHARQUEADAS

DESENHISTA
TIAGO G. MACHADO


DATA
25/10/2024

REVISÃO


2/06

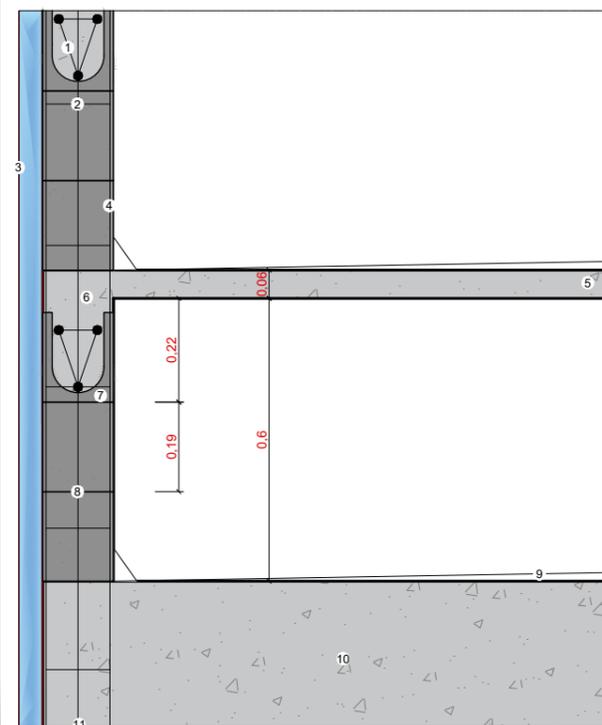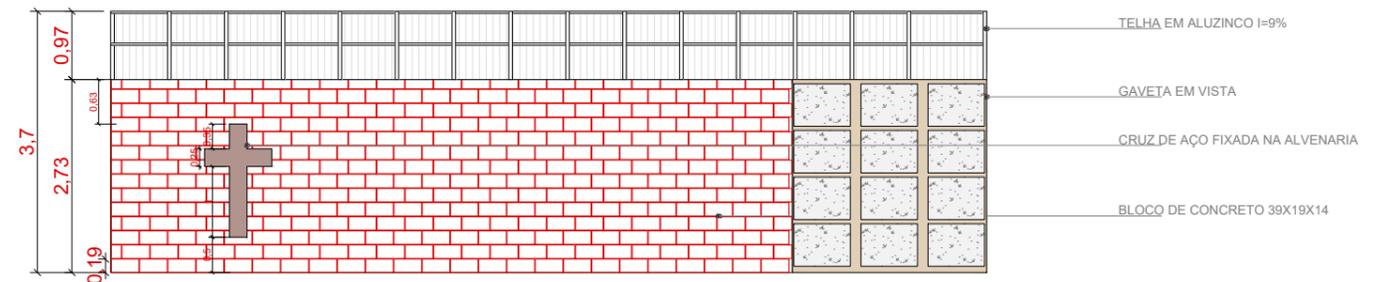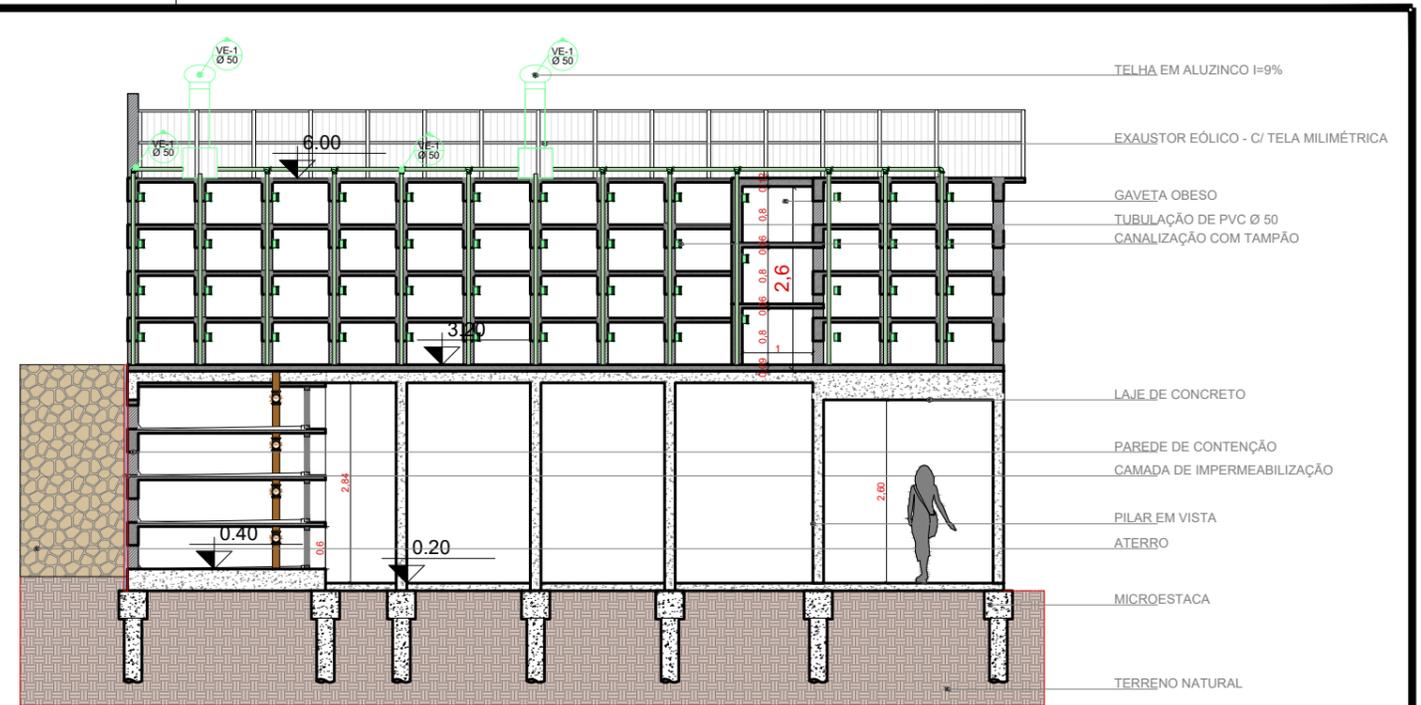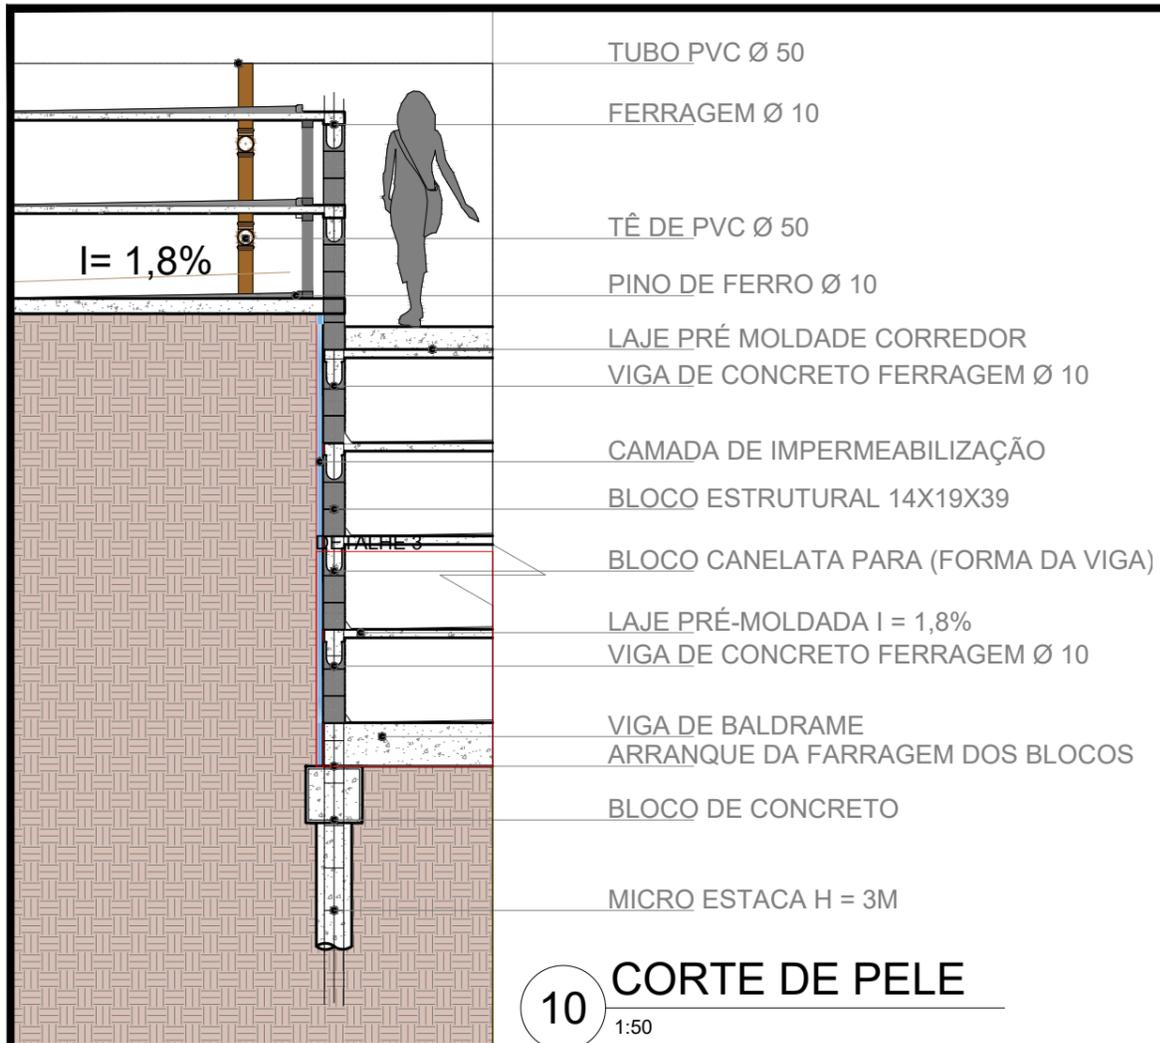

 PREFEITURA DE CHARQUEADAS/RS	GAVETAS MORTUÁRIAS	
	CÓDIGO:	FASE:
	RESP. TÉCNICO: JOÃO ALBERTO F. LIMA	CREA: 50033
	PROPRIETÁRIO: PREFEITURA MUNICIPAL DE CHARQUEADAS	
	RUA: AV. BENTO GONÇALVES BAIRRO: SANTA FÉ CIDADE: CHARQUEADAS	DATA: 25/10/2024
DESENHISTA: TIAGO G. MACHADO	REVISÃO:	4 / 06

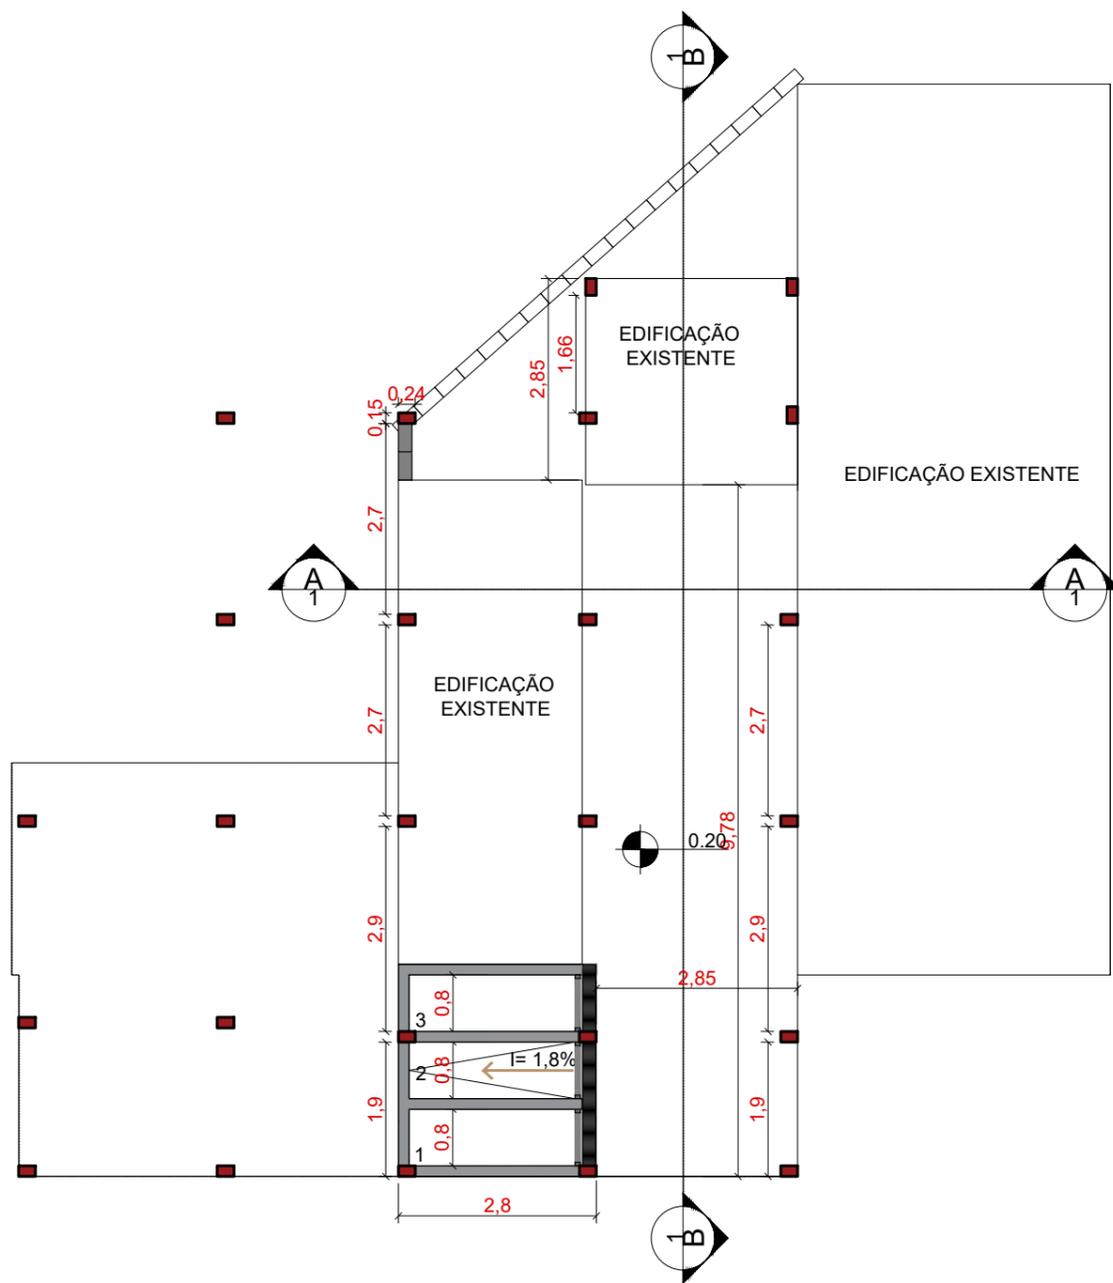

12 LOCAÇÃO ESTACAS TÉRREO
1:100

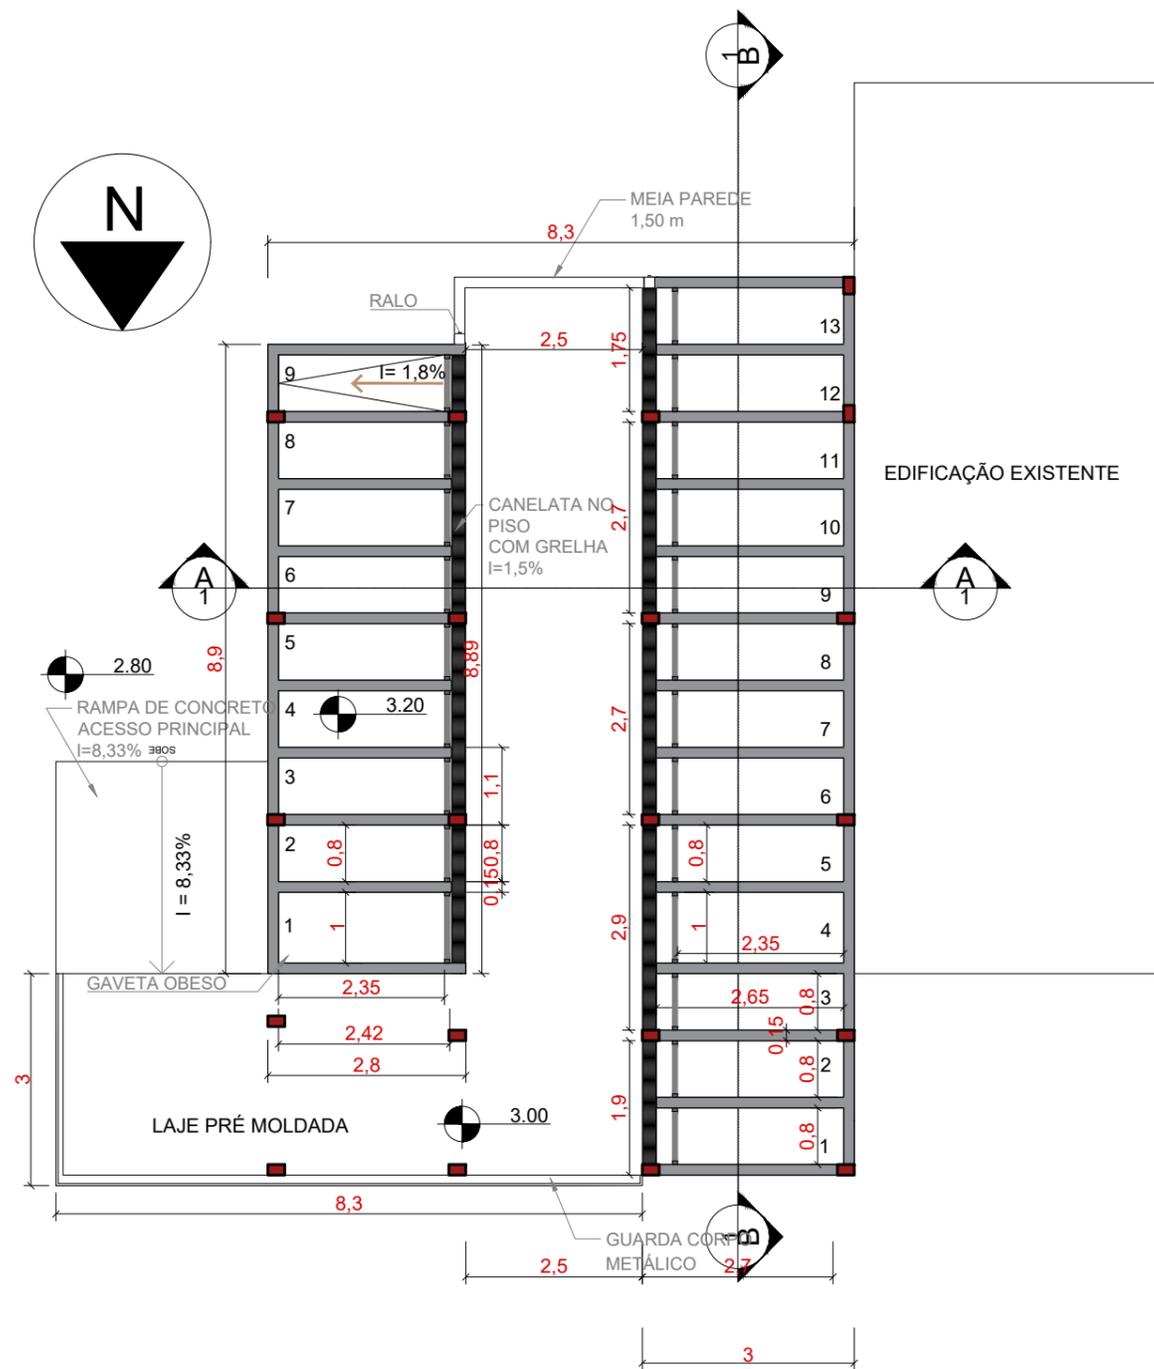

13 LOCAÇÃO ESTACAS 2º PAV
1:100



PREFEITURA DE
CHARQUEADAS/RS

GAVETAS MORTUÁRIAS

CÓDIGO:

FASE:

RESP. TÉCNICO: JOÃO ALBERTO F. LIMA

CREA: 50033

PROPRIETÁRIO: PREFEITURA MUNICIPAL DE CHARQUEADAS

RUA: AV. BENTO GONÇALVES

BAIRRO: SANTA FÉ


CIDADE: CHARQUEADAS

DESENHISTA
TIAGO G. MACHADO


DATA
25/10/2024

REVISÃO


5/06

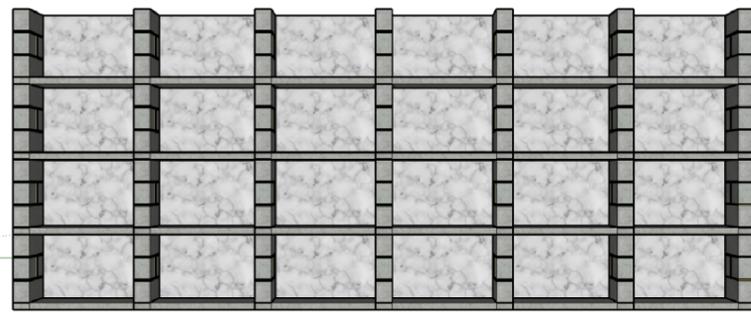

15 VISTA FRONTAL GAVETAS
S/ESC

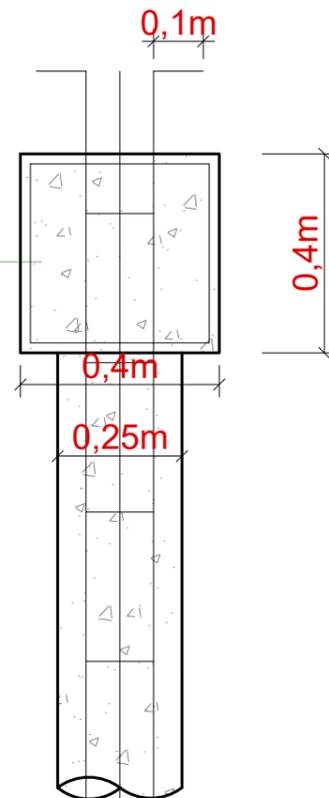


16 MICRO ESTACA
1:10

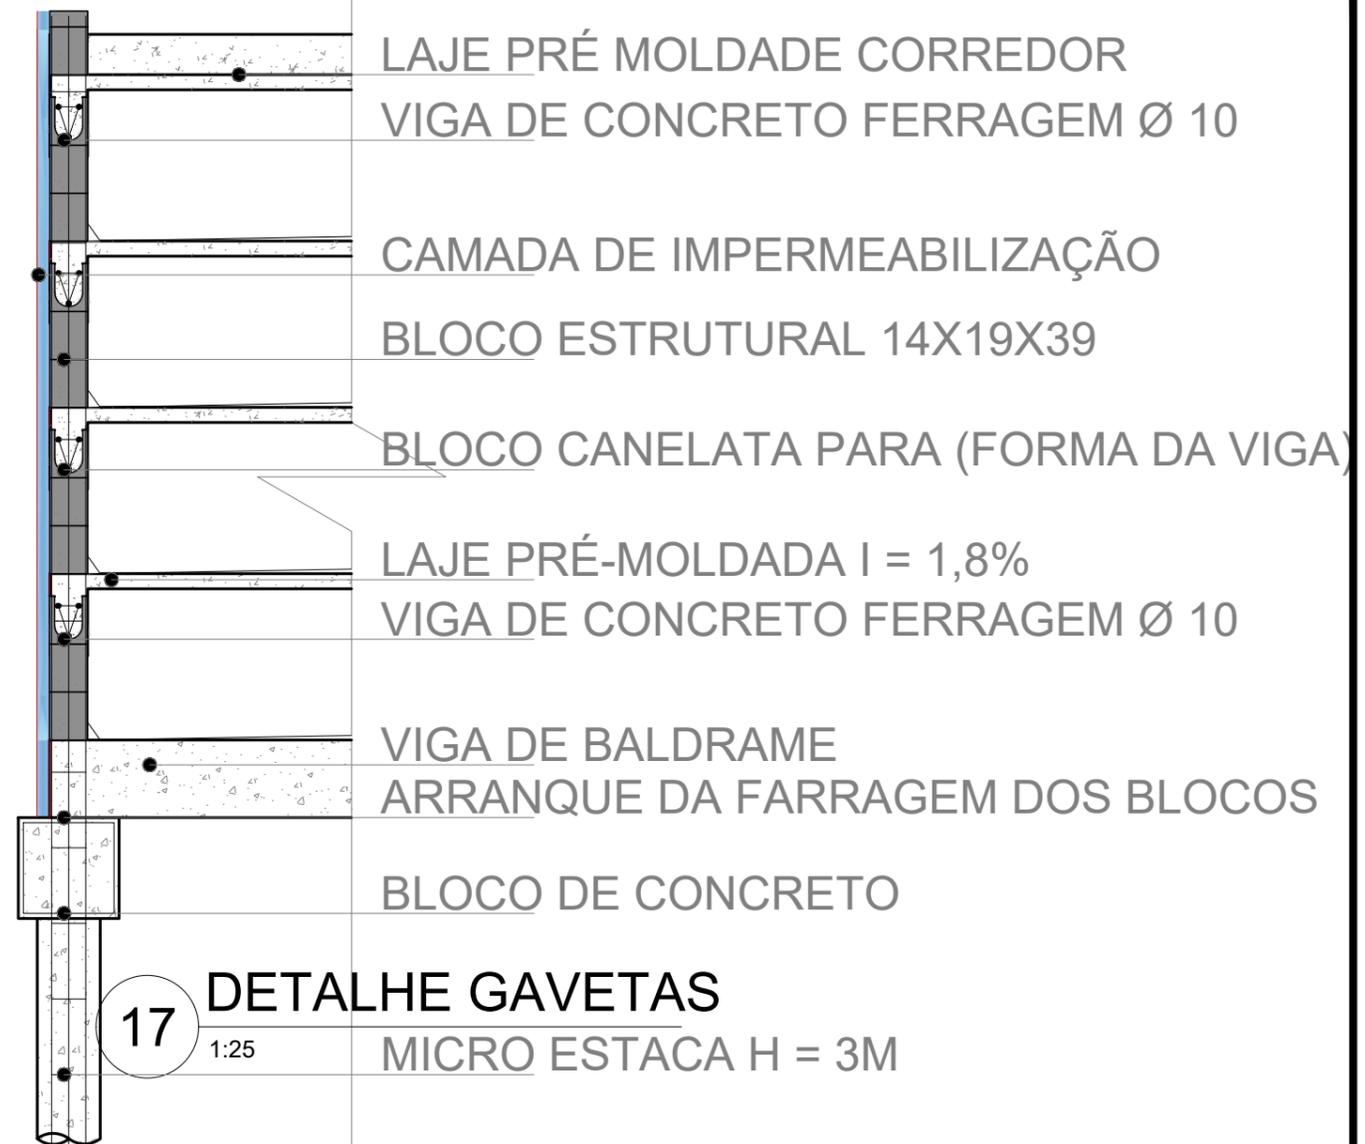


17 DETALHE GAVETAS
1:25
MICRO ESTACA H = 3M

LAJE PRÉ MOLDADA CORREDOR
VIGA DE CONCRETO FERRAGEM Ø 10
CAMADA DE IMPERMEABILIZAÇÃO
BLOCO ESTRUTURAL 14X19X39
BLOCO CANELATA PARA (FORMA DA VIGA)
LAJE PRÉ-MOLDADA I = 1,8%
VIGA DE CONCRETO FERRAGEM Ø 10
VIGA DE BALDRAME
ARRANQUE DA FARRAGEM DOS BLOCOS
BLOCO DE CONCRETO

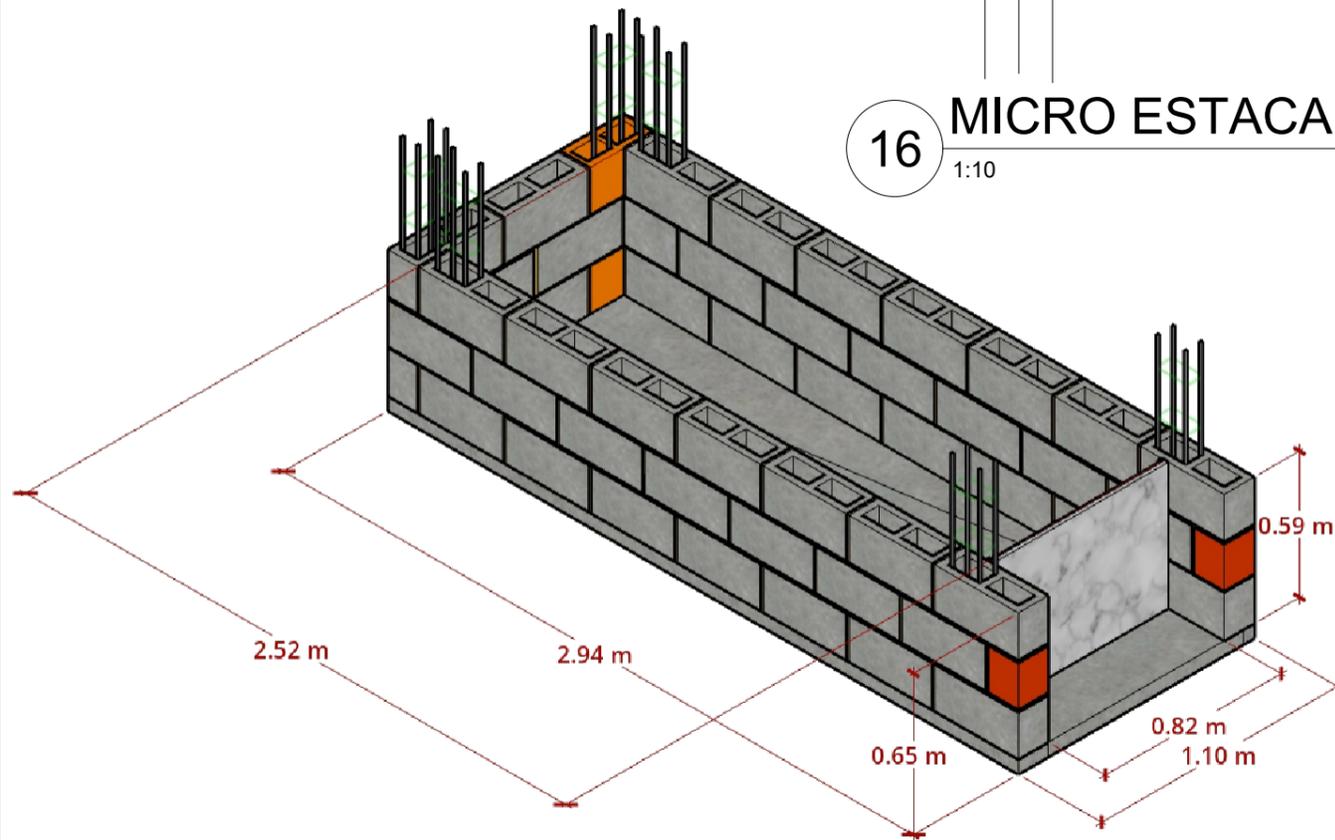

18 DETALHE GAVETA
S/ESC

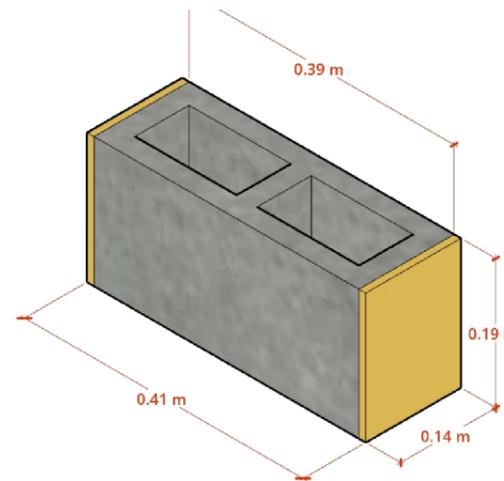

19 BLOCO ESTRUTURAL
S/ESC



PREFEITURA DE
CHARQUEADAS/RS

GAVETAS MORTUÁRIAS	
CÓDIGO:	FASE:
RESP. TÉCNICO: JOÃO ALBERTO F. LIMA	CREA: 50033
PROPRIETÁRIO: PREFEITURA MUNICIPAL DE CHARQUEADAS	
RUA: AV. BENTO GONÇALVES	BAIRRO: SANTA FÉ
CIDADE: CHARQUEADAS	DATA: 25/10/2024
DESENHISTA: TIAGO G. MACHADO	REVISÃO: